
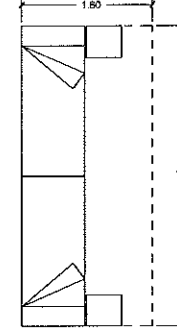
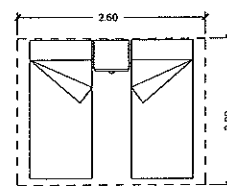


ESQUEMA 1 - DORMITORIOS - FIGURAS MINIMAS

DORMITORIO DOBLE
ALTERNATIVA 1


ALTERNATIVA 2

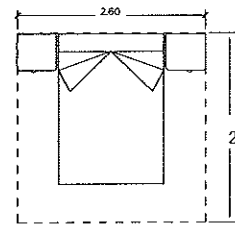



TIPO DE APARATO	ZONA DE USO	
	ANCHO (m)	PROFUNDIDAD (m)
LAVABO	0.70	0.
DUCHA	0.90	0.
BATIERA	0.90	0.
BIDE	0.70	0.
W.C.	0.70	0.
LAVADORA	IGUAL DIMENSION APARATO	0.
PILA DE LAVAR	IGUAL DIMENSION APARATO	0.
SECADORA	IGUAL DIMENSION APARATO	0.

DIMENSIONES MINIMAS RECINTOS	
NOMBRE DE ESTANCIA	UTD. INT.
SALON COMEDOR COCINA	1
DORMITORIO SENCILLO	
DORMITORIO DOBLE	
BAÑO	

ESTAR-COMEDOR

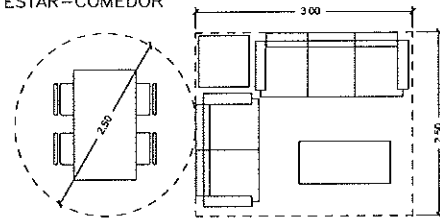


DORMITORIO SENCILLO

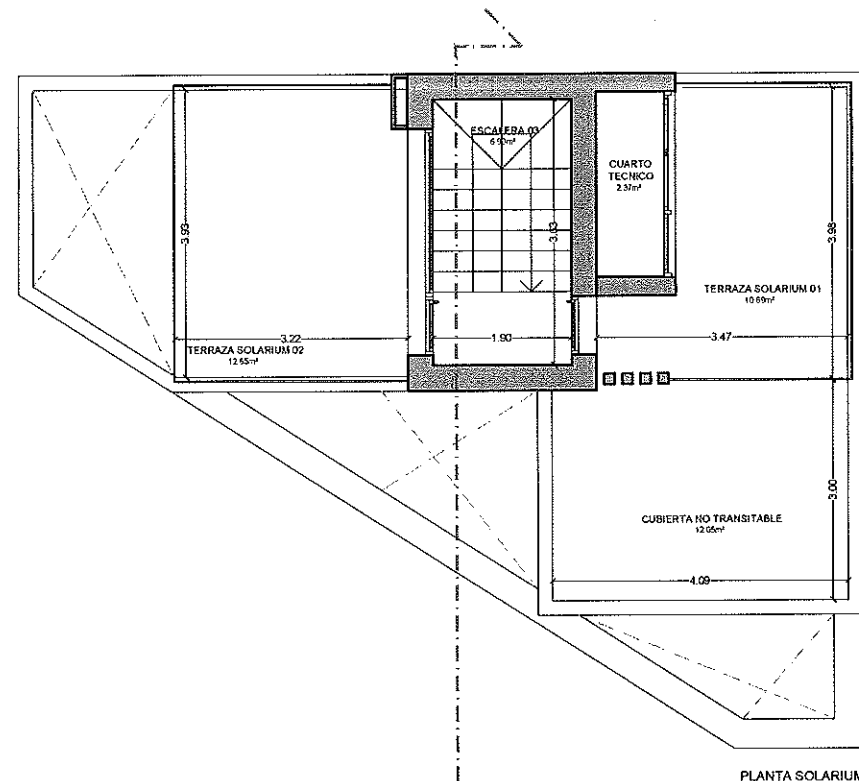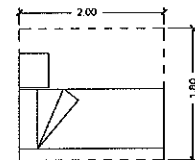

PLANTA SOLARIUM VIVIENDA 02


PLANTA SOLARIUM

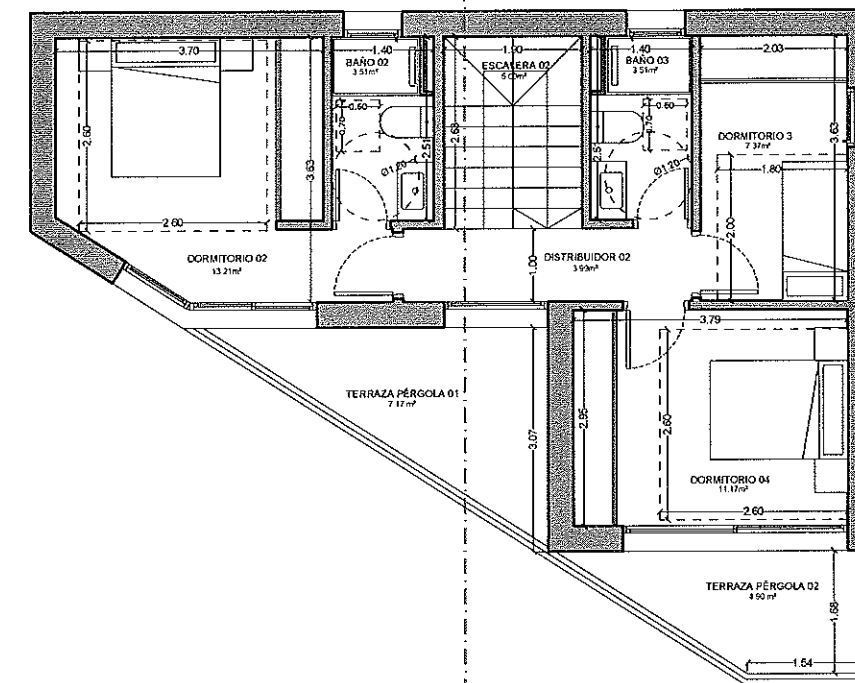

PLANTA PRIMERA VIVIENDA 02

PLANTA PRIMERA

SUPERFICIES ÚTILES P1	
NOMBRE DE ESTANCIA	OTL. INT.
DISTRIBUIDOR 02	3.99
DORMITORIO 02	13.23
DORMITORIO 3	7.33
DORMITORIO 04	11.17
BANIO 02	3.51
BANIO 03	3.51
ESCALERA 02	5.00
TERRAZA PÉRGOLA 01	7.17
TERRAZA PÉRGOLA 02	4.90
TOTAL SUP. ÚTIL INTERIOR	45.27 m²
TOTAL SUP. ÚTIL EXTERIOR	12.07 m²
SUPERFICIE CONSTRUIDA	62.77 m²

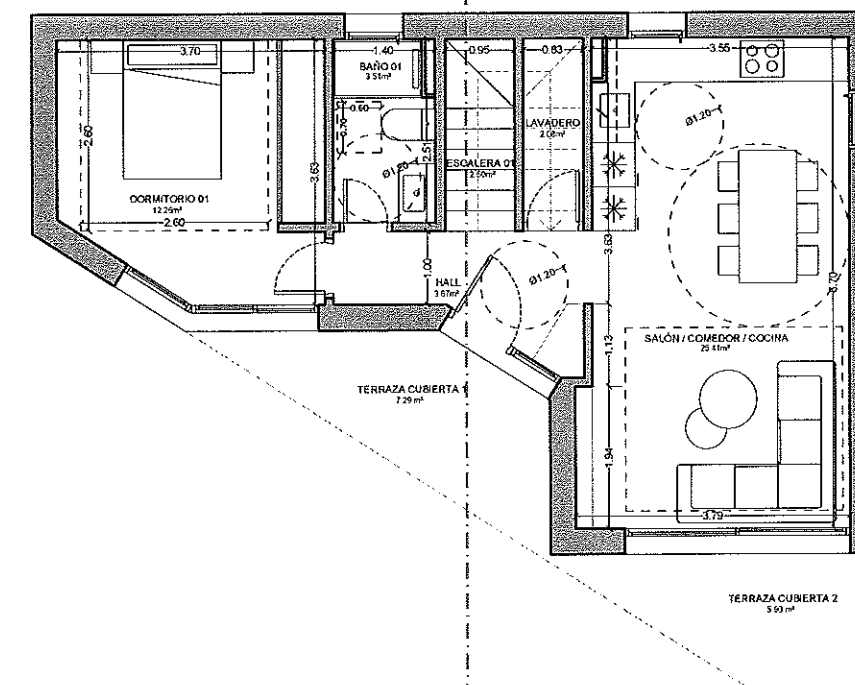

PLANTA BAJA VIVIENDA 02

PLANTA BAJA

SUPERFICIES ÚTILES PB	
NOMBRE DE ESTANCIA	UTIL. INT.
WALL	3.61
BALN/ COMEDOR / COCINA	25.41
DORMITORIO 01	12.23
BANIO 01	3.51
LAVADERO	2.90
ESCALERA 01	2.50
TERRAZA CUBIERTA 1	7.23
TERRAZA CUBIERTA 2	9.50
TOTAL SUP. ÚTIL INTERIOR	40.43 m ²
TOTAL SUP. ÚTIL EXTERIOR	13.10 m ²
SUPERFICIE CONSTRUCCIÓN	55.53 m ²

SUPERFICIES TOTALES	
TOTAL SUP. ÚTIL INTERIOR	100,52 m ²
TOTAL SUP. ÚTIL EXTERIOR	48,58 m ²
TOTAL SUPERFICIE CONSTRUIDA	128,33 m ²

SUPERFICIES ÚTILES PS	
NOMBRE DE ESTANCIA	ÚTIL INT.
ESCALERA 03	6
CUARTO TÉCNICO	2
TERRAZA SOLARUM 01	10
TERRAZA SOLARUM 02	12
CUBIERTA NO TRANSITABLE	12
TOTAL SUP. ÚTIL INTERIOR	30,02 m ²
TOTAL SUP. ÚTIL EXTERIOR	23,34 m ²
SUPERFICIE CONSTRUIDA	0 m ³

PROYECTO	PROYECTO BÁSICO Y DE EJECUCIÓN DE TRES VIVIENDAS UNIFAMILIARES AGRUPADAS CON PISCINA PRIVADA - VIVIENDA 02		 tower ARQUITECTOS			
PLANO	PLANTAS: DISTRIBUCIÓN, COTAS Y SUPERFICIES JUSTIFICACIÓN DC09	UBICACIÓN: Calle Afrodita 1 Torrevecija, Alicante PROMOTOR: CONSTRUCCIONES Y PROMOCIONES TORREVECJA SL	FECHA: 09/08/2024 ESCALA: 1:100	Nº DE PLANO: B01 FORMATO: A3		