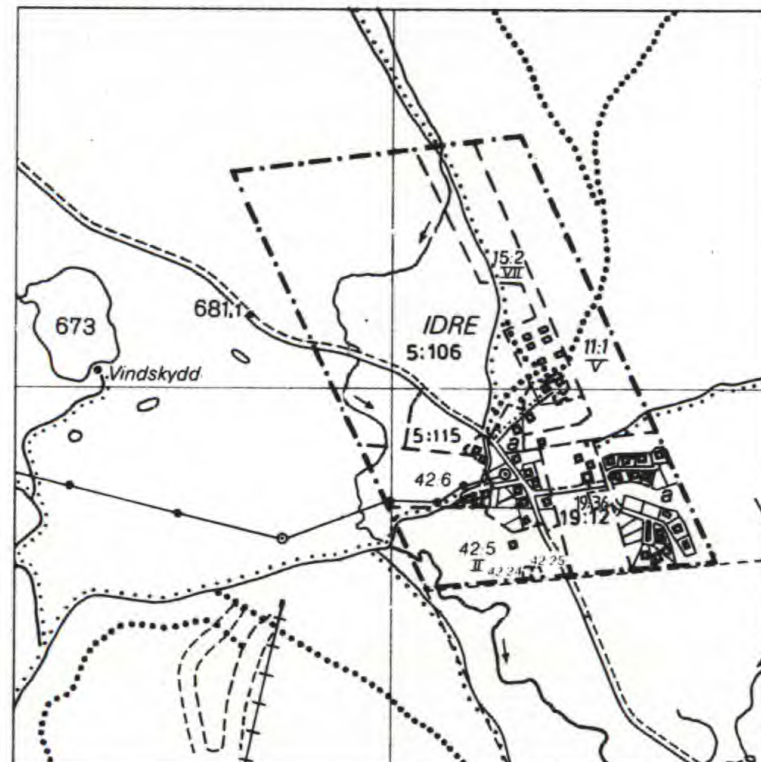


ORIENTERINGSKARTA



Skala 1:20 000

GRUNDKARTANS BETECKNINGAR

---	FASTIGHETSGRÄNS
---	ANVÄNDNINGSGRÄNS
---	SAMMANFALLANDE
---	MED FASTIGHETSGRÄNS
---	EGENSKAPSGRÄNS
+	RUTNÄTSPUNKT
IDRE	TRAKTNAMN
426	REGISTERNUMMER FÖR FASTIGHET
s:9	SAMFÄLLIGHET
⊠	BOSTADSHUS
---	VÄG
---	BÄCK
---	ÄGOSLAGSGRÄNS
**	BARRSKOG
⌵	SANKMARK
---	NIVÅKURVOR
---	ELLEDNING

Uppgifter om grundkartan:

Mätclass IV

Koordinatsystem i plan: 25 gon V region 10

Höjdsystem: RH 70

Underjordiska ledningar är ej redovisade

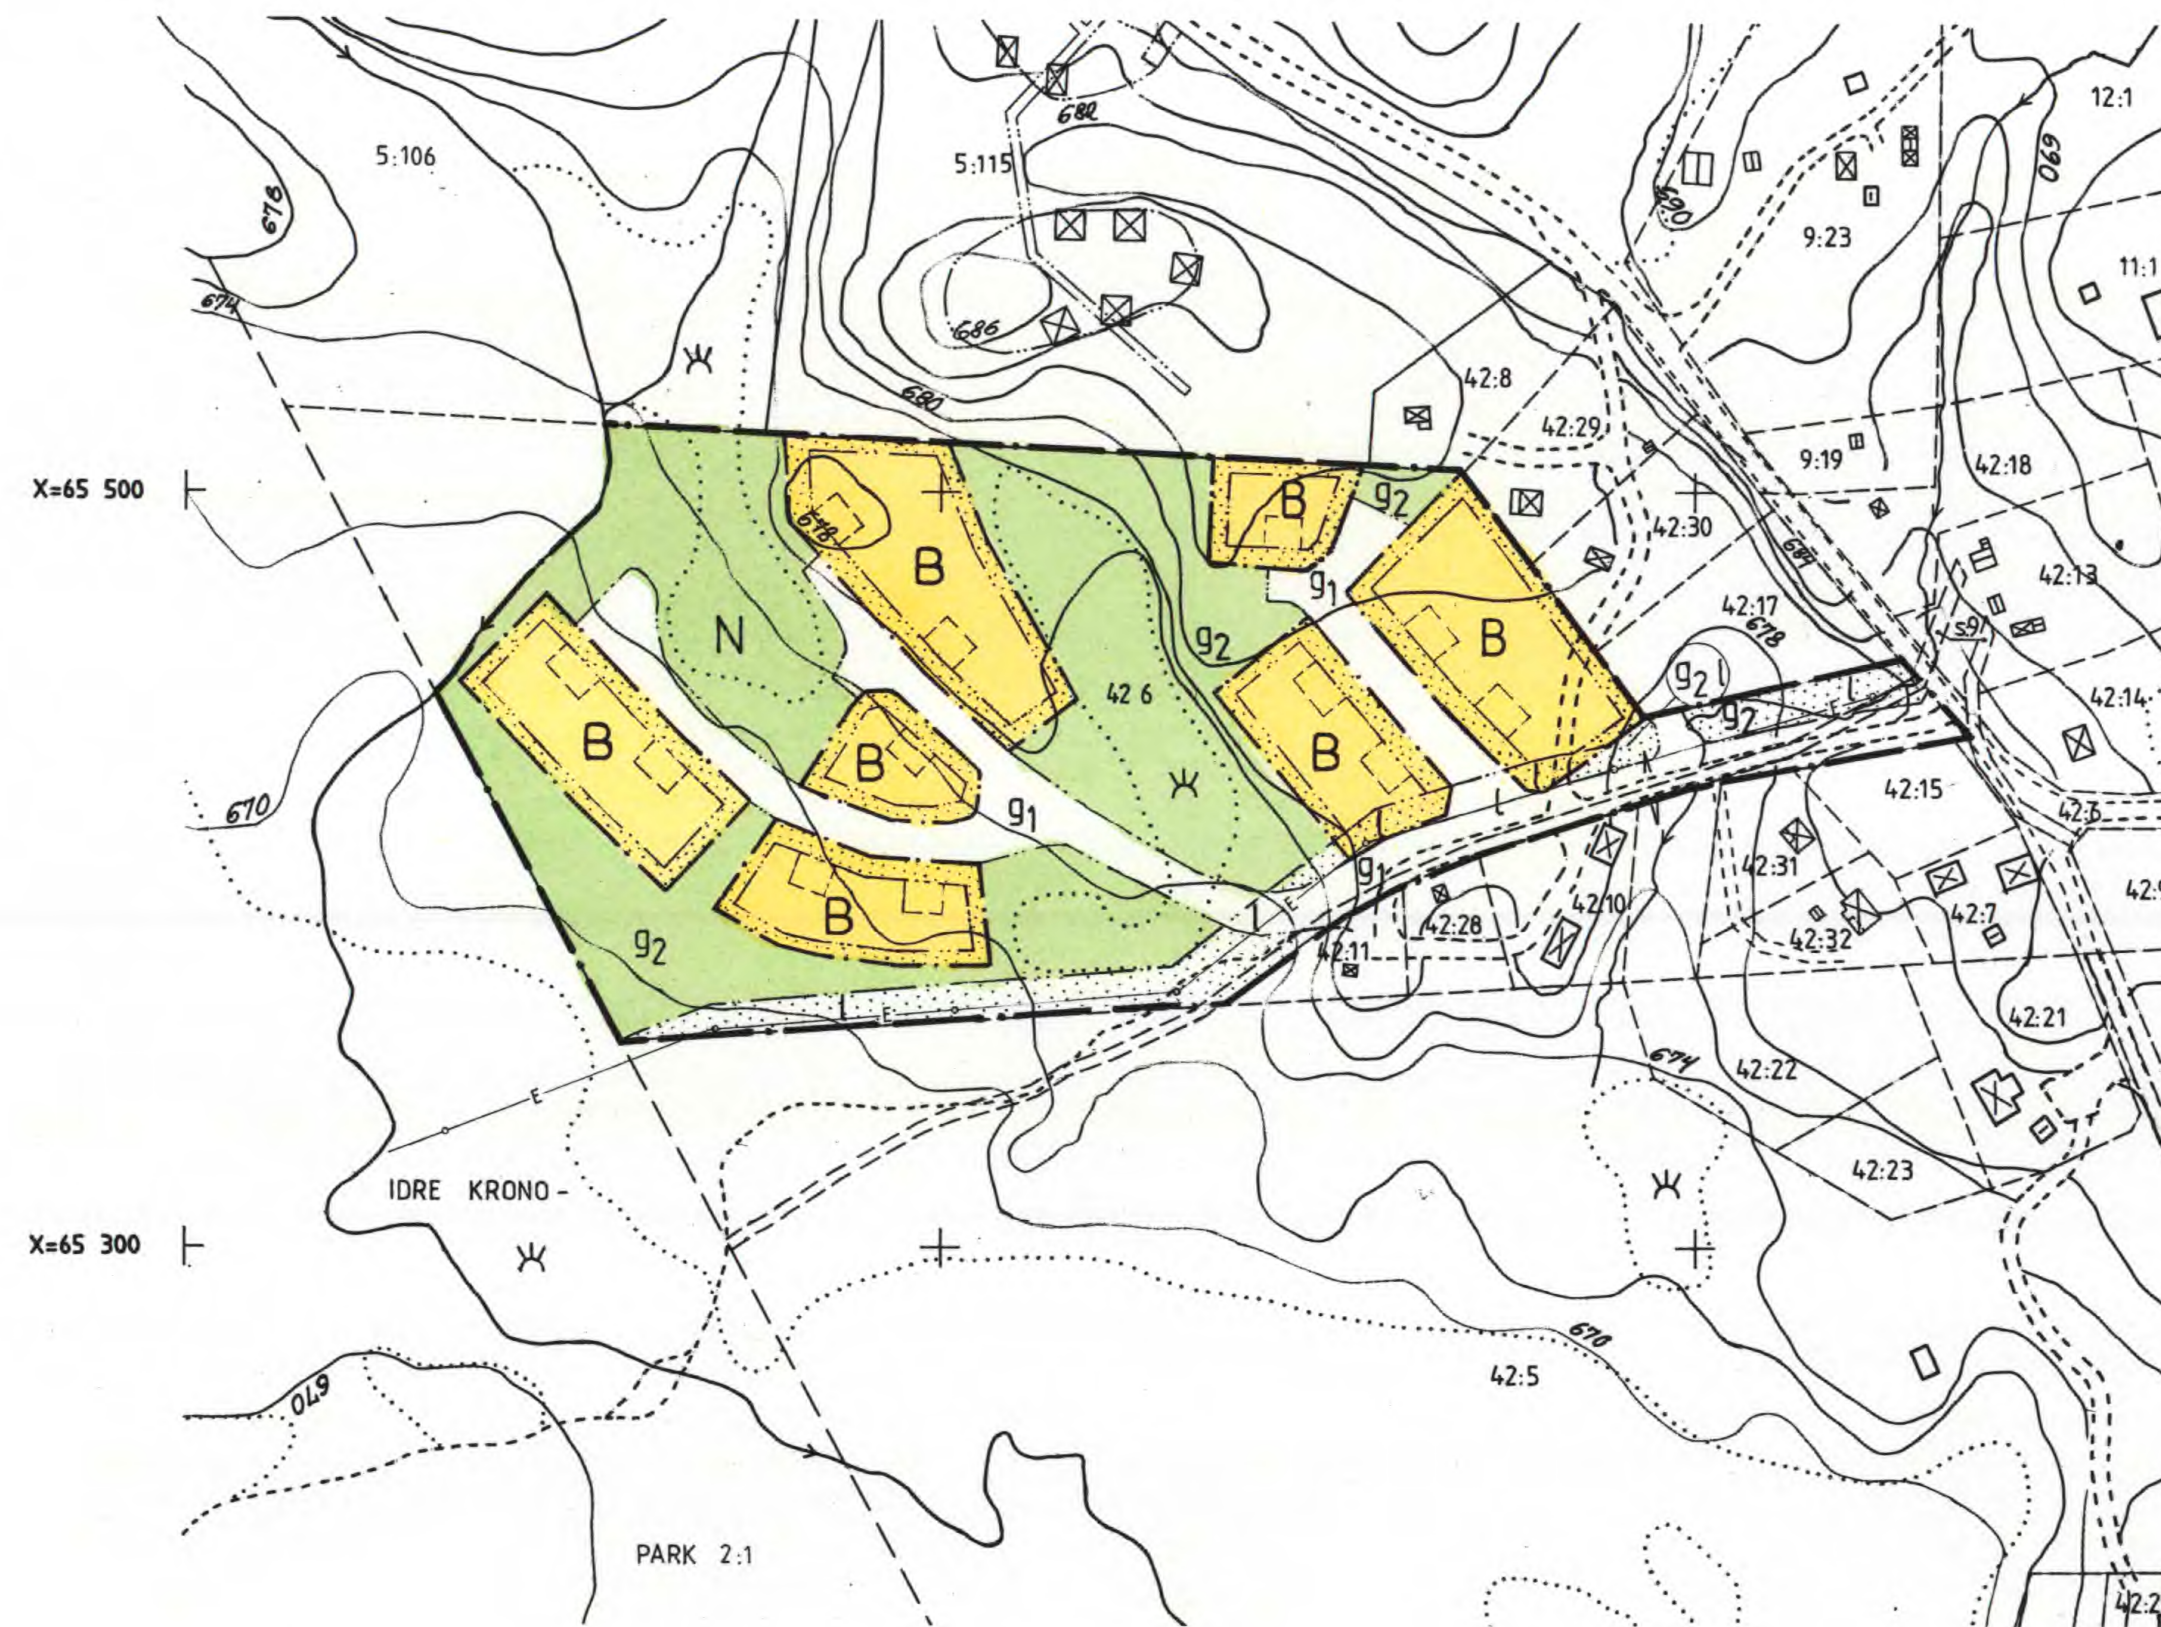
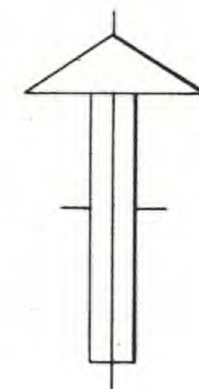
Byggnader utanför planområdet är ej fullständigt redovisade

Upprättad i maj 1989 genom utdrag ur befintlig
översiktskarta över Gränjesåsvallen.

Per-Olof Boström
Ingenjör

Skala 1:2000

20 10 0 100 M



ANTAGANDEHANDLING

Antagandehandlingarna består av:

- plankarta med bestämmelser
- planbeskrivning
- genomförandebeskrivning
- remiss- och samrådsredogörelse
- fastighetsförteckning
- utlåtande

UPPLYSNINGAR

Till planen hör förutom denna plankarta och bestämmelser

- planbeskrivning
- genomförandebeskrivning

Planen är upprättad enligt plan- och bygglagen

PLANBESTÄMMELSER

Följande gäller inom de områden som har nedanstående
beteckningar. Där beteckning saknas gäller bestämmel-
sen inom hela planområdet. Endast angiven användning
och utformning är tillåten.

Gränsbeteckningar

---	planområdesgräns
---	användningsgräns
---	egenskapsgräns

1. Markanvändning.

Kvartersmark

B

Bostäder

N

Friluftsområde, befintlig natur bibehålles
oförändrad i största möjliga utsträckning, skall
vara allmänt tillgängligt.

2. Utnyttjandegrad

Högst 1/8 av tomt får bebyggas.
Minsta tomtstorlek är 800 kvm

3. Begränsning av markens bebyggande

g1 g2

marken får inte bebyggas

marken skall vara tillgänglig för gemensamhets-
anläggning, väg respektive friluftsområde
marken skall vara tillgänglig för allmän luftledning

4. Placering

Byggnader skall placeras minst 4,5 m
från gräns mot annan tomt.

5. Utformning

Högsta tillåtna byggnadshöjd är 4,0 m.
Byggnad får uppföras med högst en våning.
Största tillåtna taklutning är 30 grader.

Administrativa bestämmelser

Genomförandetiden slutar 15 år efter den
dag då detaljplanen vunnit laga kraft.

Bygglag för endast lämnas till bebyggelse som avses bli ansluten till planerad
kommunal avloppsledning och får ej ges förnär godtagbar vattenförsörjning kommit
till stånd.

ILLUSTRATIONER

□ nya bostadshus

Detaljplan för del av

IDRE 42:6 och s:9

i Idre socken, Älvdalens kommun

Lantmäterikontoret i Älvdalen 1990-04-11. Dnr 9017

Gunnar Back
Lantmätare

Reviderad 1990-10-23

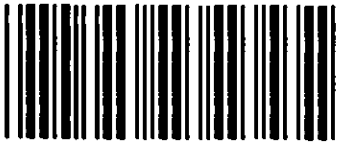
DETALJPLANEN

godkänd av BN 1990.10.31 § 339

antagen av KF 1991.04.29 § 36

laga kraft 1992.02.27

2039-P90



Akt nr:
2039-P90

AU\$2039-P90

Älvdalens kommun

2039 - P 90

Kart 1 förvaras Pm

1992-04-01

2023-5383-91

92. 05. 12

Kommunfullmäktige i Älvdalens kommun
Permatsvägen 1
796 31 ÄLVDALEN

Bevis om lagakraft enligt 12 § plan- och byggförordningen

Kommunfullmäktige har den 29 april 1991, § 36, antagit detaljplan för del av Idre 42:6 och s:9 i Idre socken, Älvdalens kommun.

Kommunens beslut har överklagats enligt 13 kap 2 § plan- och bygglagen. Länsstyrelsen har den 28 augusti 1991 beslutat att inte ändra det överklagade beslutet. Länsstyrelsens beslut har överklagats.

Regeringen har den 27 februari 1992 beslutat i ärendet.

Beslutet har vunnit lagakraft den 27 februari 1992.

Enligt uppdrag

Inga-Märta Jonsson
Inga-Märta Jonsson

Kopia för kännedom:

Fastighetsbildningsmyndigheten

Fastighetsregistermyndigheten

Byggnadsnämnden

Kommunstyrelsen

Televerket, Region Bergslagen, Box 733, 791 29 Falun

ANTAGANDEHANDLING

Detaljplan för del av Idre 42:6 och s:9 i Idre socken,
Älvdalens kommun.

PLANBESKRIVNING

HANDLINGAR

Till planen hör förutom denna beskrivning

- plankarta med bestämmelser
- genomförandebeskrivning
- illustrationskarta
- va-redogörelse
- samrådsredogörelse
- fastighetsförteckning

PLANENS SYFTE OCH HUVUDDRAG

Planens syfte är uppförande av fritidshus vilka även,
tillsammans med tomtmark, skall kunna försälas.

Före planens genomförande består planområdet av skogsmark
och ett par myrmarksområden. Efter genomförandet består
planområdet av 12 tomter med ett fritidshus på varje
tomt. Bostäderna är anslutna till vatten- och avlopps-
anläggning enligt särskild utredning. Vägarna är utbyggda
som grusvägar med relativt smal vägbana. Utanför vägen
och huskroppar bibehålles träd och naturmark i mycket stor
utsträckning.

För skötsel av VA-ledningar (anläggning), vägar och fri-
luftsområde (naturmark) finns gemensamhetsanläggning
inrättad.

PLANDATA

Lägesbestämning

Planområdet ligger intill fäboden Grängesåsvallen på ca
10 km bilvägsavstånd nordost från Idre. Området gränsar i
väster mot naturreservat, i norr huvudsakligen mot ett
tidigare planlagt område, i öster och söder mot befintliga
fritidstomter och enskild ägd skogsmark.

Area

Planområdets area är ca 4,7 ha.

Markägoförhållanden

Planområdet täcker delar av Idre 42:6 och sockensam-
fällt vägundantag (s:9). Idre 42:6 har 6 delägare, vilka
vill ha två tomter var. Vägundantaget nyttjas som väg både
före och efter planläggningen.

TIDIGARE STÄLLNINGS- TAGANDEN

Översiktliga planer

Planen ingår i ett område med geografiska bestämmelser enligt
3 kap naturresurslagen och i område av riksintresse för
rennärningen. Planerad fritidsbebyggelse förbättrar möjlig-
heterna till turism och friluftsliv utan att ytor som är
av betydelse för rennärningen tas i anspråk. Nämda riks-
intressen motverkas därför inte genom planen.

Översiktliga planer forts.

Tidigare gällde naturreservatsbestämmelser för området. Särskilda riktlinjer för reglering av bebyggelsen ansågs därför inte erforderligt i Kommunöversikten. I den översiktliga markdispositionsplanen för Dalafjällen har angivits att Grängesåsvallen m fl fäbodan " har bedömts ha särskilda kulturhistoriska värden som bör bibehållas ".

Detaljplaner

Ingen detaljplan har upprättats för området tidigare. I norr gränsar ett område med fastställd detaljplan (Idre 5:115) och ca 450 meter i öster finns ett annat område med fastställd detaljplan. Bägge dessa planområden är utbyggda.

Kommunala beslut i övrigt

Byggnadsnämnden beslöt 1987-02-24 att " ifrågavarande område synes komma inrymmas i pågående arbete (områdesplanering) varför byggnadsnämnden är positiv till att pröva en detaljplanläggning för ca 6 tomter. 1989-02-02 uttalade byggnadsnämnden " I samband med planläggning av Grängesåsvallen önskas länsstyrelsens yttrande beträffande lösning av avloppsförsörjning av vallen. Något hinder att påbörja detaljplanarbetet föreligger ej ".

FÖRLITSÄTTNINGAR OCH FÖRÄNDRINGARNaturMark och vegetation

Planområdet är kuperat och sluttar grovt sett, mot sydväst. Det är bevuxet med gran- och tallskog. I mitten och i nordväst finns myrområden. Planen har obetydlig inverkan på naturmiljön utanför området. Även befintlig vegetation inom planområdet kan bibehållas där väg eller hus inte skall byggas.

Geotekniska förhållanden

Marken består av morän med mindre block samt två myrområden. Myrområdet i mitten behöver avdelas med dike och vägtrumma under föreslagen lokalgata. I nordvästra hörnet passerar en bäck över området, vilken kan ledas genom vägtrumma (-or) under föreslagen lokalgata. Risk för ohälsosam radonstrålning finns inte enligt Miljö- och Hälso- och skyddsnämndens översiktliga utredningar.

Bebyggelse

12 st fritidshus kunna uppföras inom planområdet och 12 st tomter skall kunna bildas till dessa fritidshus. Minsta tomtstorlek är 800 kvm eller helt bebyggelseområde (kvarter). Högst 1/8 av tomtens yta skall få byggas. Något hinder föreligger inte att bilda tomter som omfattar hela kvarter. Husen bör, i sådant fall, placeras så att framtida uppdelning i mindre tomter kan ske på ett lämpligt sätt. När fastighetsbildning görs efter uppförande av bebyggelse bör tomtstorleken följaktligen överstiga en area som är 8 gånger större än bebyggd area.

FrihytorNaturmiljö

Befintlig vandringsled ansluter till planerad lokalgata. Både inom och utanför planområdet finns god naturmiljö. Idre Fjälls skidanläggningar ligger på promenadavstånd.

Vägar och trafikVägnät

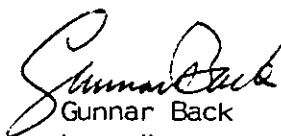
Befintlig utfart från Idre 42:11 m fl nyttjas och påbyggs med bilvägar i vägklass III enligt vägverkets normer.

Idre 42:17 m fl

Utfartsväg till Idre 42:17 (utanför planen) finns markerad på plankartan (g₁). Denna utfart kan även, om berörda ägare kommer överens, förlängas över 42:17 till 42:30.

Teknisk försörj-
ning

Vatten och avlopp	Se särskild redogörelse.
Värme	Husen skall huvudsakligen uppvärmas med elvärme.
El	Området skall anslutas till Älvdalens Energiverks ledningar.
Avfall	Avfall deponeras i container gemensam för hela Grängesåsvallen.
Brandposter	Brandposter skall finnas enligt VAV-1. Räddningstjänstens insatstid är 20 minuter.
Administrativa frågor	Byggnadslov får endast lämnas till bebyggelse som avses bli ansluten till planerad kommunal avloppsledning.
MEDVERKANDE TJÄNSTEMÄN	Kommunens tekniska kontor har medverkat i genomförande- beskrivningen.


Gunnar Back
Lantmätare

REVIDERINGAR	1990-10-23
Planavgränsning	Nordvästra hörnet av planområdet utgår. Bäckens blir plangräns.
Kvartersavgränsningar	Bostadskvarteren i väster utökas och kompletteras så att planområdet rymmer lika många bostäder som före minskningen. En mindre terränganpassning av bostadskvarter och tillfartsväg i öster görs.
Genomförande - beskrivning	Vid fastighetsrättsliga frågor förs in att anläggningsförrättning skall genomföras, att Idre 42:15 skall anslutas, samt utförligare text om vägförbindelserna med Idre 42:8, 42:29 och 42:30.


Gunnar Back

Godkänd av byggnadsnämnden 1991 03 06 § 55
Antagen av kommunfullmäktige 1991 04 29 § 36
Laga kraft 1992 02 27

Fotokopians överensstämmelse
med originalet intygas:



ANTAGANDEHANDLING

Detaljplan för del av Idre 42:6 och s:9 i Idre socken,
Älvdalens kommun

GENOMFÖRANDEBESKRIVNING

ORGANISATORISKA FRÅGOR

Tidplan

Plansamråd	2 mars - 6 april
Utställning	
Antagande	
Laga kraft	
Va-anläggning(ar)	
El-ledningar	1990 - 1992
Vägar	
Bebyggelse	1990 - 2005

Genomförandetid

Genomförandetiden slutar 15 år efter den dag då planen
vunnit laga kraft.

Ansvarsfördelning Huvudmannaskap

Allmänna platser finns inte. Ansvaret för utförande,
underhåll och drift av vägar, va-anläggning och friluftss-
område skall fördelas mellan tomtägarna genom inrättande
av gemensamhetsanläggning(ar) enligt anläggningslagen.
Se även vid fastighetsrättsliga frågor nedan.

FASTIGHETSRÄTTS- LIGA FRÅGOR

För befintlig högspänningsledning (luftledning) finns idag
inget servitut. Genom förrättning enligt ledningsrättslagen
kan ledningshavaren erhålla rätt att för all framtid
bibehålla och underhålla ledningen. Vid denna förrättning
bestäms också de villkor som skall gälla för lednings-
havare och markägare samt den ersättning som skall utgå
med anledning av belastningen på Idre 42:6.

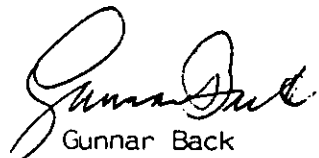
Anläggningsförrättning enligt anläggningslagen skall genom-
föras lämpligen efter fastighetsbildning och när projek-
tering av vägar, vattentäkt och va-ledningar gjorts. I
gemensamhetsanläggning för vägar (g₁) skall, förutom bli-
vande tomter inom planområdet, anslutas Idre 42:11, 42:28,
42:10, 42:31, 42:32, 42:15, 42:17, 42:30, 42:29 och 42:8.
Vägar utanför planområdet skall inte ingå i gemensamhets-
anläggningen. Servitut skall dock, samtidigt med fastighets-
bildning inom planområdet, ordnas för Idre 42:8, 42:29
och 42:30 att ta väg över Idre 42:17. Kostnaderna för
servitut och utförande av denna väg skall betalas av servi-
tutshavarna. Befintlig utfart i norr vid Idre 42:8 skall
stängas när den nya utfarten anlagts.

Planekonomi

I nedanstående kalkyl förutsättes 12 bostadshus på lika många tomter samt enskilt vatten och avlopp.

Grundkarta fastighetsförteckning och planhandlingar	30000
Fastighetsbildning och anläggningsförrättning	90000
Vägar	120000
Va-anläggning	180000
El-ledningar och elanslutning	144000
	<u>564000</u>

Per fastighet (tomt) 47000

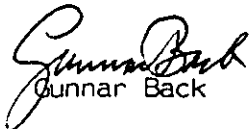

Gunnar Back
Lantmätare

REVIDERINGAR

1990-10-23

FASTIGHETSRÄTTSLIGA FRÅGOR

Efter ordet "anläggningslagen" byts ordet "kan" ut mot ordet "skall". Texten "Idre 42:10, 42:11, 42:17, 42:28, 42:31 och 42:32. Även Idre 42:8, 42:29 och 42:30 kan anslutas om ägaren till Idre 42:17 upplåter servitutsrätt för väg. Vägar utanför planområdet skall inte ingå i gemensamhetsanläggningen." stryks och ny text införs, se sid 1.


Gunnar Back

Godkänd av byggnadsnämnden 1991 03 06 § 55
Antagen av kommunfullmäktige 1991 04 29 § 36
Laga kraft 1992 02 27

Fotokopians överensstämmelse
med originalet intygas:



Detaljplan för del av Idre 42:6 och s:9 i Idre socken,
Älvdalens kommun

UTLÅTANDE

SAMRÅD

Ett detaljplaneförslag har varit utsänt för samråd under tiden 2 mars - 6 april 1990.

Erinringar

Från verk och myndigheter

Kommunstyrelsens arbetsutskott har inga erinringar mot planen och har beslutat "att all nybyggnation vid Grängesåsvallen skall anslutas till det kommunala va-avlopps nätet".

Miljö- och hälsoskyddsnämnden har beslutat att avloppsfrågan bör samordnas för samtliga exploatörer inom området antingen genom anslutning till kommunal ledning eller genom att ett gemensamt separat reningsverk för hela området anlägges.

Herbygdsintendenten anser bl a att det är av större vikt att nybebyggelse anpassas efter äldre bebyggelse och att den lokala byggnadstraditionen respekteras.

AB Älvdalens Energiverk påpekar att befintlig elledning skall ha ett 14 meter byggnadsfritt område samt att exploatören skall bekosta skyddsåtgärder för ledning över enskild väg.

Länsstyrelsen kräver bättre redovisning av va-försörjning i enskild regi, att räddningstjänsten redovisas samt att naturresurslagens bestämmelser och rennäringsintressena redovisas. Vidare anser länsstyrelsen att det bör övervägas att göra fri-lufts området allmänt tillgängligt samt påpekar att planen inte bara omfattar Idre 42:6.

Från markägare

Ägarna till Idre 42:8, 42:29 och 42:30 anser det olämpligt placera hus så nära deras utfartsväg.

Ägaren till Idre 5:115 kan endast acceptera högst 6 tomter med fritidshus belägen så långt som möjligt från sin gräns.

Åtgärder i plan-
förslaget med an-
ledning av erin-
ringarna

Planhandlingarna kompletteras så ledningsrättslagens tillämplighet framgår samt med område för ledningar på plankartan.

Övriga synpunkter från verk och myndigheter tillgodoses helt genom komplettering av planhandlingarna.

Utfartsfråga till Idre 42:8 m fl läggs in på plankartan. Beskrivningen kompletteras.

UTSTÄLLNING

Efter kompletteringar var detaljplaneförslaget utställt för granskning under tiden 20 juli - 31 augusti 1990.

Inga erinringar

Televerket och kommunstyrelsens arbetsutskott har skriftligen framfört att de inte har några erinringar.

Inkomna erinringar refereras och kommenteras nedan.

Erinringar från
verk och myndig-
heter

Länsstyrelsen anser att det inte framgår av planhandlingarna om tillräckligt med vatten finns och att en bestämmelse därför bör införas om att bygglov inte får ges förrän godtagbar vattenförsörjning kommit till stånd. Länsstyrelsen anser också att området väster om bäcken som ingår i naturreservat bör utgå.

Miljö- och hälsoskyddsnämnden har 1990-09-07 inkommit med uttalande om exploateringsavtalsfrågor.

Erinringar från

Ägaren till Idre 5:115 är emot planen i största allmänhet och föreslår 0 tomter.

Ägaren till Idre 42:32 är emot organiserad kollektiv väghållning och påpekar att även Idre 42:15 är bebyggd och ansluten till utfartsvägen i fråga.

Ägarna till Idre 42:29 och 42:30 vill behålla befintlig utfartsväg över Idre 42:6 samt att remiss till vägverket utgår för bedömning av lämplig utfart till allmän väg. De anser det godtagbart om ägaren till Idre 42:6 ombesörjer servitut för och bekostar en utfart över Idre 42:17.

Kommentarer och
förslag till åtgär-
der

Länsstyrelsens erinringar tillgodoses helt genom revideringar.

Efter revidering enligt länsstyrelsens erinringar föreslås inga åtgärder med anledning av ägarens till Idre 5:115 önskemål.

Ägaren till Idre 42:32 skall tillställas mera information om anläggningslagen. Ordet "kan" mellan "anläggningslagen" och "genomförs" i genomförandebeskrivningen ersätts med ordet skall. Idre 42:15 förs också in som fastighet vilken skall anslutas till gemensamhetsanläggningen. Kartan kompletteras med upplysning om att byggnader utanför planområdet inte är fullständigt redovisade.

Idre 42:29 och 42:30 tilldelades servitutsrätt vid avstyckningen att nyttja vägen över Idre 42:8. De handlingar som bilagts som stöd för bibehållande av vägen över Idre 42:6 visar tydligt att servitut för denna väg saknas. Angränsande bliv väg i öster är inte allmän utan enskild.

Planförslaget revideras enligt ovanstående kommentarer samt enligt följande. Området väster om bäcken utgår. Återstående bostadskvarter i västra delen utökas något. Kvarteren i öster ändras något för bättre terräng anpassning.

Det ertiverade planförslaget föreslås, enligt samråd med länsstyrelsens planenhet, handläggas genom s k enkelt planförfarande.

ENKELT PLAN-
FÖRFARANDE

Efter revidering av förslaget enligt ovanstående har detta skickats till berörda sakägare och länsstyrelsen för eventuella synpunkter.

Erinrinningar

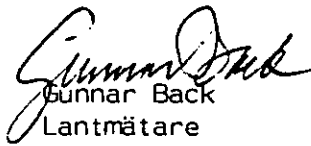
Endast ägarna till Idre 42:8, 42:29 och 42:30 har framfört erinringar. De vill inte bekosta eventuellt markinköp eller anläggande av väg.

Kommentarer

Erinringarna framfördes redan före revideringen. Markinköp behövs inte, men viss ersättning för servitutsupplåtelse kan inte uteslutas. Inga ändringar föreslås. Det bör kanske påpekas att sistnämnda ägare avgör själva när den nya utfarten skall anläggas.

UTLÅTANDE

Planförslaget föreslås överlämnas till kommunfullmäktige för antagande.


Gunnar Back
Lantmätare

Godänd av byggnadsnämnden 1991 03 06 § 55
Antagen av kommunfullmäktige 1991 04 29 § 36
Laga kraft 1992 02 27

[Faint, illegible handwritten text]

[Faint, illegible handwritten text]

Fotokopians överensstämmelse
med originalet intygas:

Ulfrid Hans Thore

Fastighetsförteckning tillhörande förslag till detalj-
plan för Idre 42:6 (Gränjesåsvallen) i Idre socken,
Älvdalens kommun

Avdelning A Fastigheter

Beteckning på grundkartan	Fastighetsägare adress	And
------------------------------	---------------------------	-----

1. Inom planområdet

Idre 42:6	Joel Jonsson Högstvägen 5 790 91 IDRE	1/6
	Karin Dahlström Fack 1 790 91 IDRE	1/6
	Agne W Jonsson Byvägen 19 790 91 IDRE	1/6
	Evert Jonsson Dössvägen 59 792 00 MORA	1/6
	Yngve Jonssons dödsbo Kyrkogatan 13 770 20 SÖDERBÄRKE	1/6
	Olof Bertil Jonssons dödsbo c/o Kajsa Jonsson Fack 113 790 90 SÄRNA	1/6

2. Utanför planområdet

Idre 5:106	Korsnäs AB 801 11 GÄVLE
------------	----------------------------

Idre 5:115	Ted Larsson Box 124 790 91 IDRE
------------	---------------------------------------

Idre 9:19	Bo Olov Ingemar Dahlström Kilgrävningsvägen 5 792 03 FÄRNÄS
-----------	---

Beteckning på grundkartan	Fastighetsägare adress	Anm
Idre 9:23	Gun Jenny Bergman Backbergsvägen 39 791 46 FALLUN	1/3
	Ted Arne Söderqvist Herrhagsvägen 51, II 791 75 FALLUN	1/3
	Ingrid Agneta Martinsson Bolagsvägen 6 790 91 IDRE	1/3
Idre 11:1	Idre församling 790 91 IDRE	
Idre 42:5	Beda Pettersson Rosenlund, Hällbybrunn 635 90 ESKILSTUNA	1/6
	Per Perssons dödsbo c/o Kjell Persson Västana, Hällared 512 00 SVENLJUNGA	1/6
	Agnes Perssons dödsbo c/o Ture Persson Ängvägen 10 730 40 KDLBÄCK	1/6
	Ingeborg Berndtsson Postlåda 533 790 91 IDRE	1/6
	Valter Persson Uttervägen 7 A 644 00 TORSHÄLLA	1/6
	Magda Olssons dödsbo c/o Patrik Olsson Strandvägen 37 796 00 ÄLVDALEN	1/6
Idre 42:7	Olle Karlssons dödsbo c/o Berta Karlsson 790 91 IDRE	

Beteckning på grundkartan	Fastighetsägare adress	Anm
Idre 42:8	Arne Harrysson Larsson Byvägen 8 790 91 IDRE	
Idre 42:10	Gun Nordin Storhagssvängen 41 804 24 GÄVLE	1/2
	Göran Nordin Storhagssvängen 41 804 24 GÄVLE	1/2
Idre 42:11	Barbaro Nordahl Sälgsvägen 7 828 00 EDSBYN	
Idre 42:13	Evert Jonsson adress se 42:6	
Idre 42:14	Olof Bertil Jonssons dödsbo adress se 42:6	
Idre 42:15	Agne W Jonsson adress se 42:6	
Idre 42:17	Anna Margareta Elisabeth Jonsson Kyrkogatan 13 770 20 SÖDERBÄRKE	
Idre 42:18	Se 9:19	
Idre 42:28	Anders Andersson Södra Källåsvägen 4 430 50 KÅLLERED	1/2
	Elisabeth Andersson Kikåsgatan 13 431 34 MÖLNDAL	1/2

Beteckning på grundkartan	Fastighetsägare adress	Anm
---------------------------	------------------------	-----

Idre 42:29	Per Harrysson Larsson Byvägen 8 790 91 IDRE	
------------	---	--

Idre 42:30	Sven Dan Eklund Storsätern 790 91 IDRE	
------------	--	--

Idre 42:31	Helge Elfman Skålviken 5067 683 00 HAGFORS	
------------	--	--

Idre 42:32	Rigmor Olausson Töresjövägen 33 133 47 TYRESÖ	
------------	---	--

Idre kronopark 2:1	Domänverket 791 81 FÄLLUN	
-----------------------	------------------------------	--

Avdelning B Samfälligheter

1. Inom planområdet

s:9	Särna - Idre Samfällighetsförvaltning c/o Ordf. Arne Schedvin 790 90 SÄRNA
-----	--

2. Utanför planområdet

väg	Gränjesås-Gammelvallsvägens Vägsamfällighet c/o Ordf. Erik Hjelm 790 91 IDRE
-----	---

Avdelning C Planområdet är helt beläget inom område med jordregister

Avdelning D Servitut och andra särskilda rättigheter

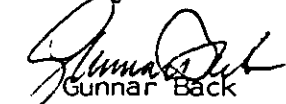
Beteck- ning på grund- kartan	Tjänande fastigheter	Rättighetsinnehavare m m	Arm
--	-------------------------	--------------------------	-----

väg	Idre s:9 (del- ägende fastig- heter) Idre 42:6	Idre 42:10, 42:11, 42:15, 42:28 och 42:31 rätt att nyttja vägen	
-----	---	---	--

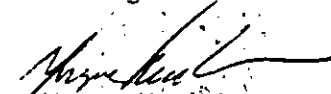
bäck	Idre 42:6	Idre 42:13-15, 42:17, 42:31 och 42:32 rätt att hämta hushållsvat- ten från bäcken	
------	-----------	--	--

elledning		AB Älvdalens Energiverk Box 50 796 01 ÄLVDALEN	
-----------	--	--	--

I tjänsten


Gunnar Back
Lantmätare

Fastighetsförteckningen kontrollerad 1990-11-12 (inga ändringar)


Yngve Karlsson
Lantmätare

Solveig Strand
Karttekniker