



LGH 1A14-1104

Storlek: 3 RoK

Area: 76 m² (varav 2 m² förråd)

Våning: 1

Förråd i källare: ca 1 m²


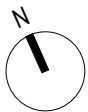
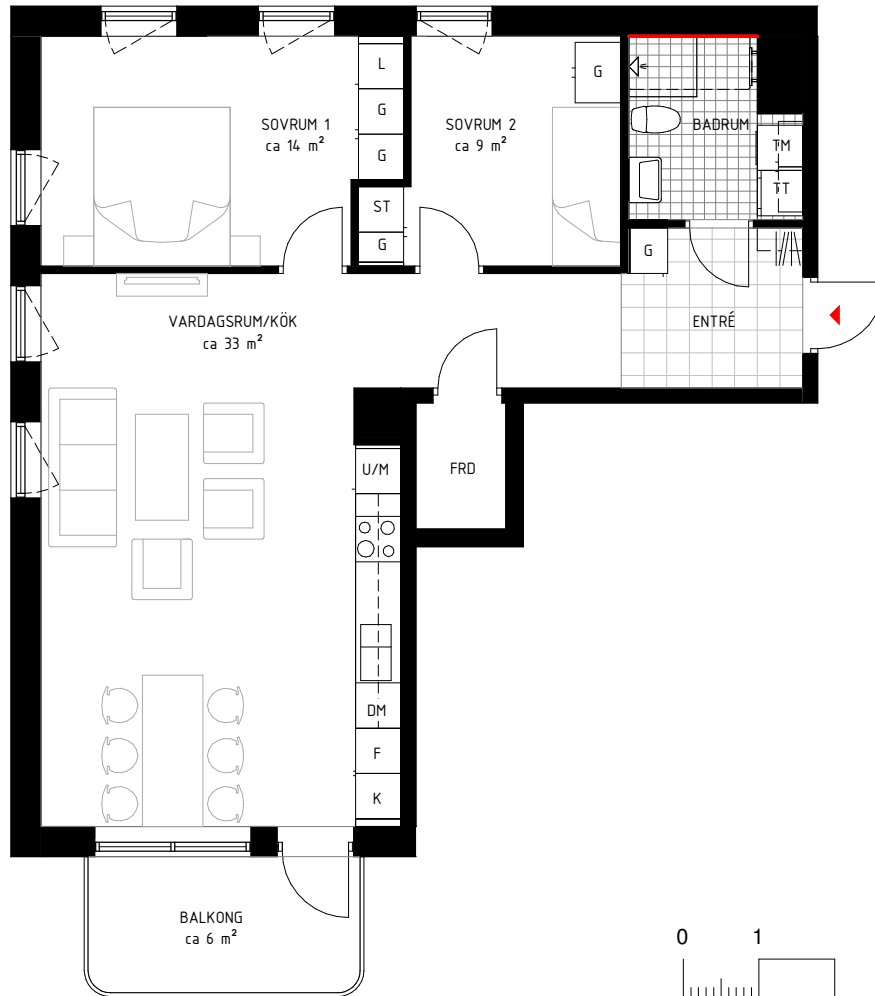


SKALA 1:100

FÖRKLARINGAR

G GARDEROB	INDUKTIONSHÄLL	MIKRO I ÖVERSKÅP	KLINKER I BADRUM & WC/DUSCH
L LINNESKÅP	DM DISKMASKIN	ENTRÉ TILL HUS & LÄGENHET	MÖJLIGT KLINKER I HALL ENL. TILLVAL
ST STÄDSKÅP	HS HÖGSKÅP	PLATS FÖR KAPPHYLLA (FÖRSLAG PÅ PLACERING)	HANDDUKSTORK
STÄDSKÅPS-MODUL	U/M UGN & MIKRO	KLÄDSTÅNG (I KLK)	TILLVAL HANDDUKSTORK
K KYL	TT TORKTUMLARE	KLK KLÄDKAMMARE	DUSCH MED GLASVÄGGAR
F FRYS	TM TVÄTTMASKIN	FRD FÖRRÅD	DUSCH MED GLASVÄGGAR
K/F KYL/FRYS	KM KOMBIMASKIN	TILLVAL FONDVÄGG	TILLVAL BADKAR

PLACERING I BYGGNAD

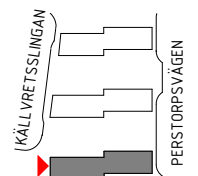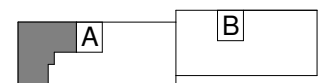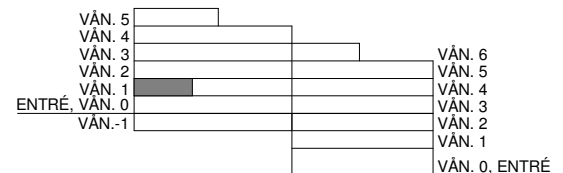

RUMSHÖJD (RH) I LÄGENHET CA 2,6 m DÅR INGET ANNAT ANGES. RUMSHÖJD I BADRUM & WC/D CA 2,4 m.
FÖNSTER HAR BRÖSTNINGSHÖJD (BH) CA 0,7 m OCH ÖVERKANT (ÖK) FÖNSTER CA 2,3 m OM INGET ANNAT ANGES.

Rätt till mindre ändringar förbehålles - Ytangelser är preliminära - Rumsytor är avrundade till närmsta heltal - Originalformat A4