


TYP 4

SPECIFIKATION:

FASAD:
STÄNDE OCH
LIGGANDE PANEL,
KULÖR RÖD, VITA
FODER OCH KNUTAR


TAK: ALUZINK PLÅTTAK

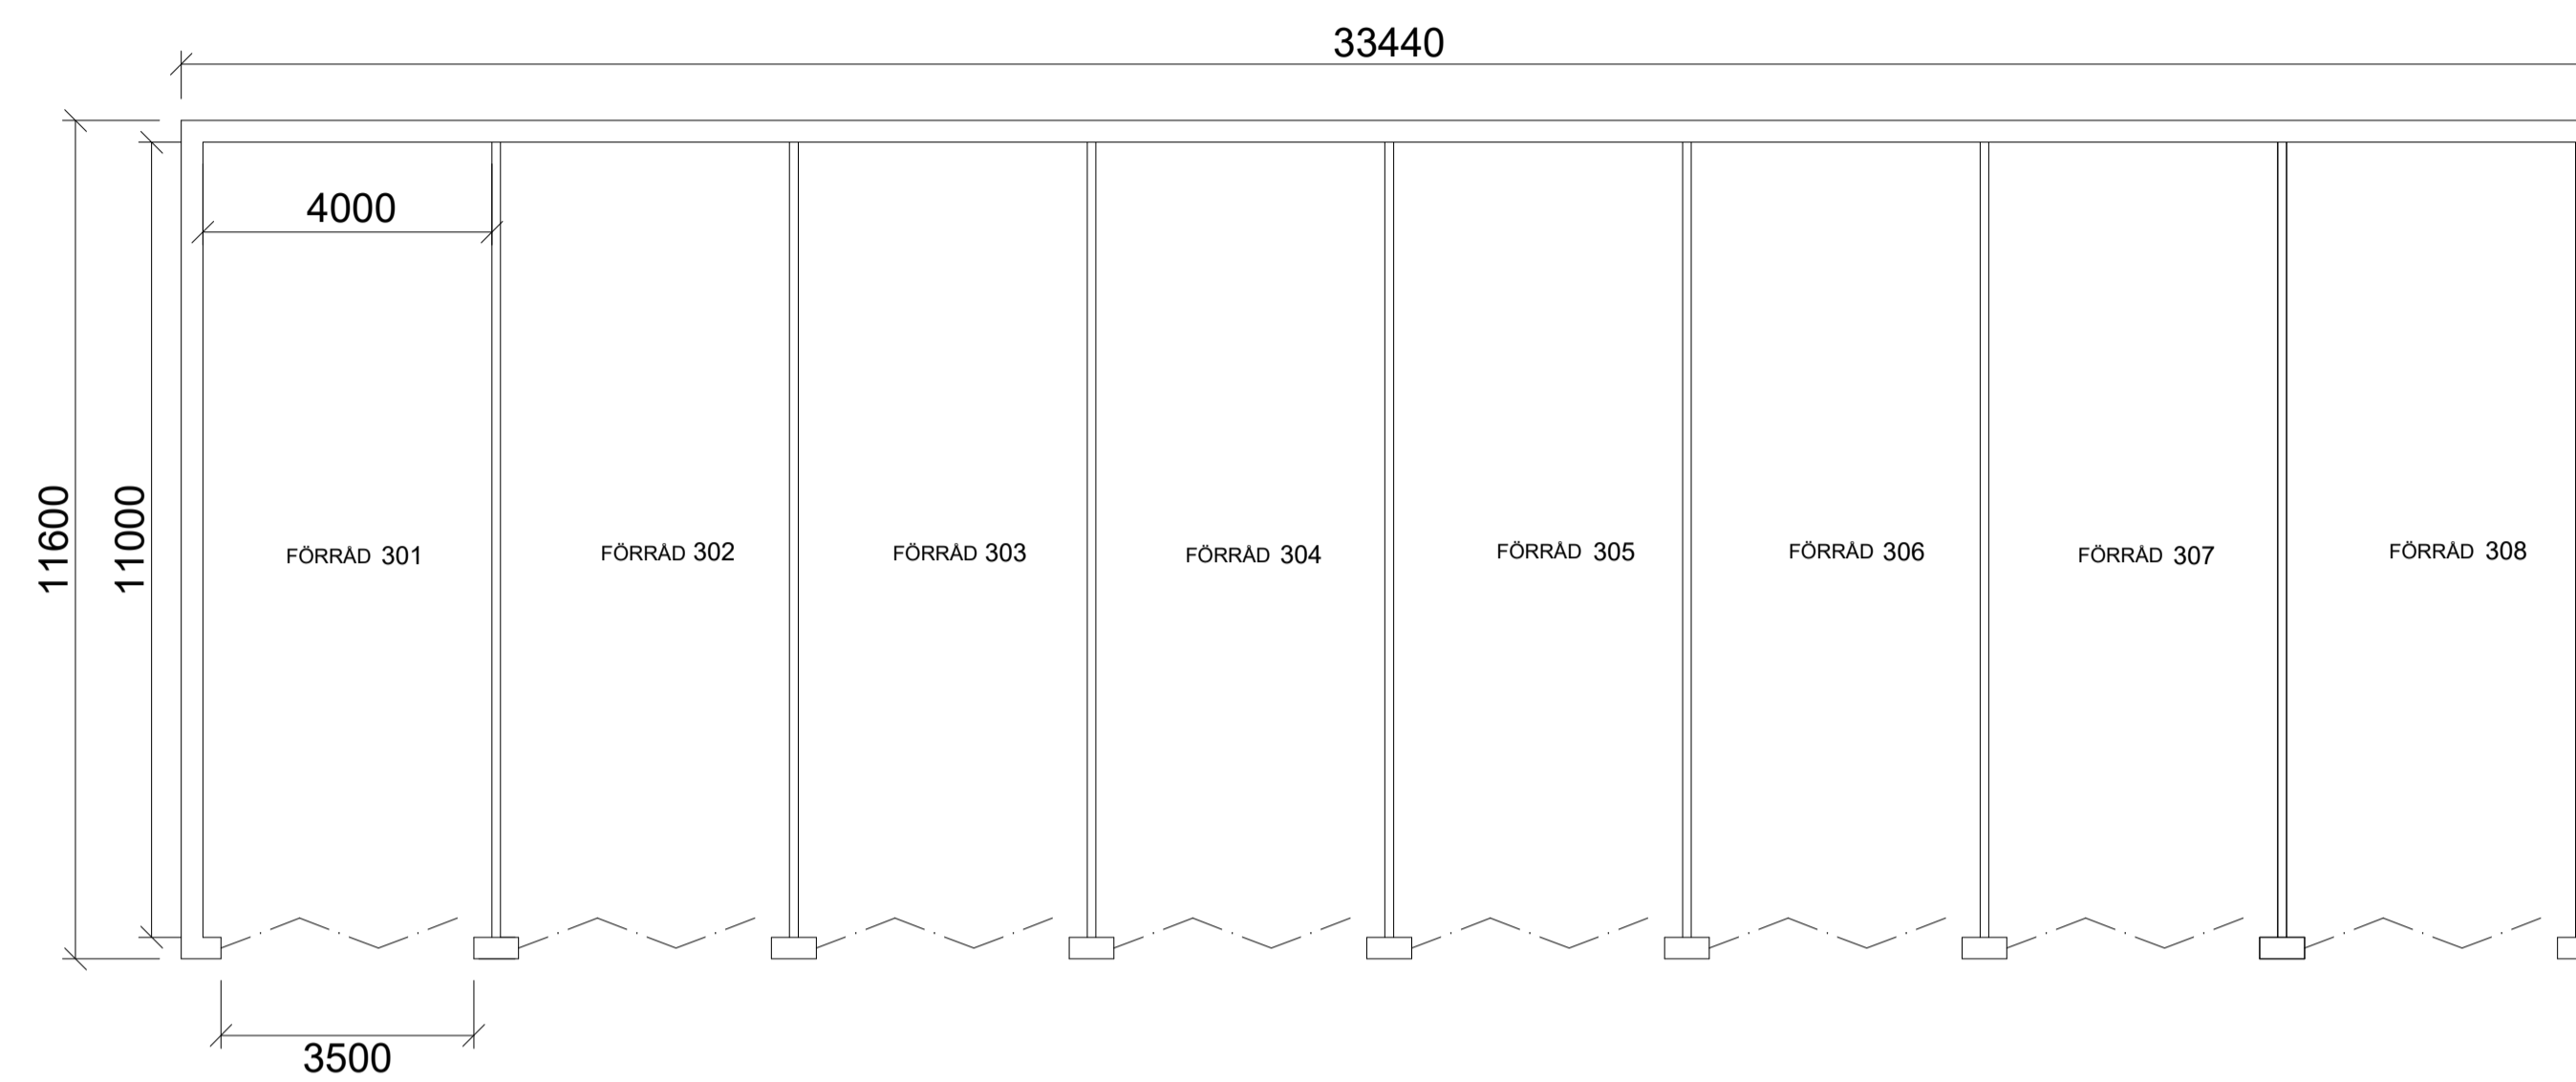


PLAN 1:100




FASAD MOT VÄST

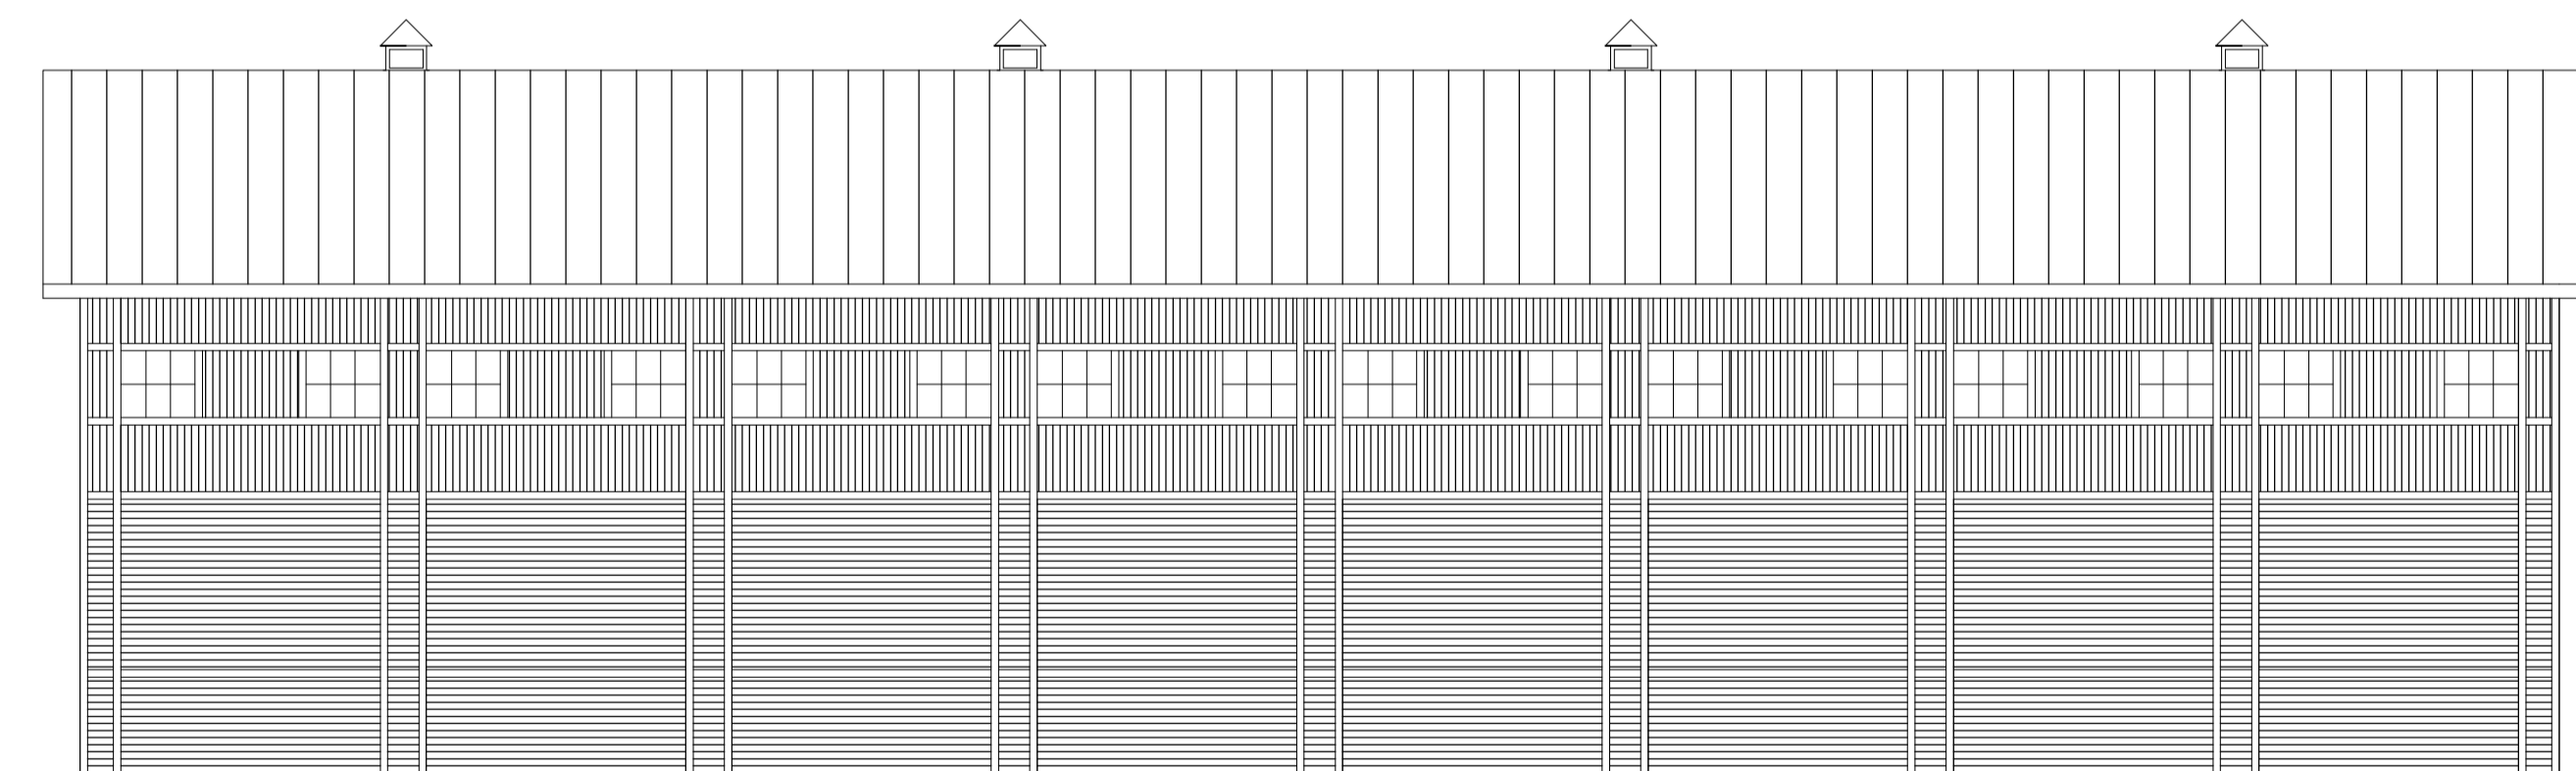


FASAD MOT ÖST

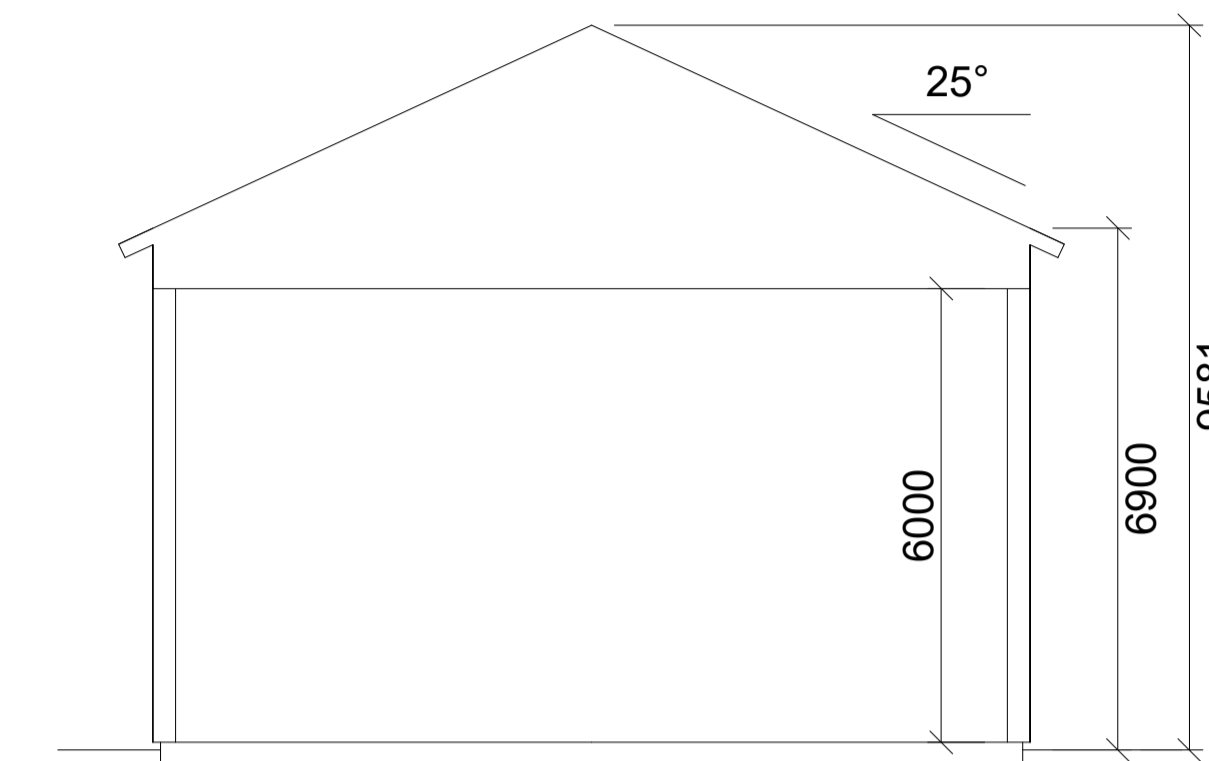


SEKTION A 1:100

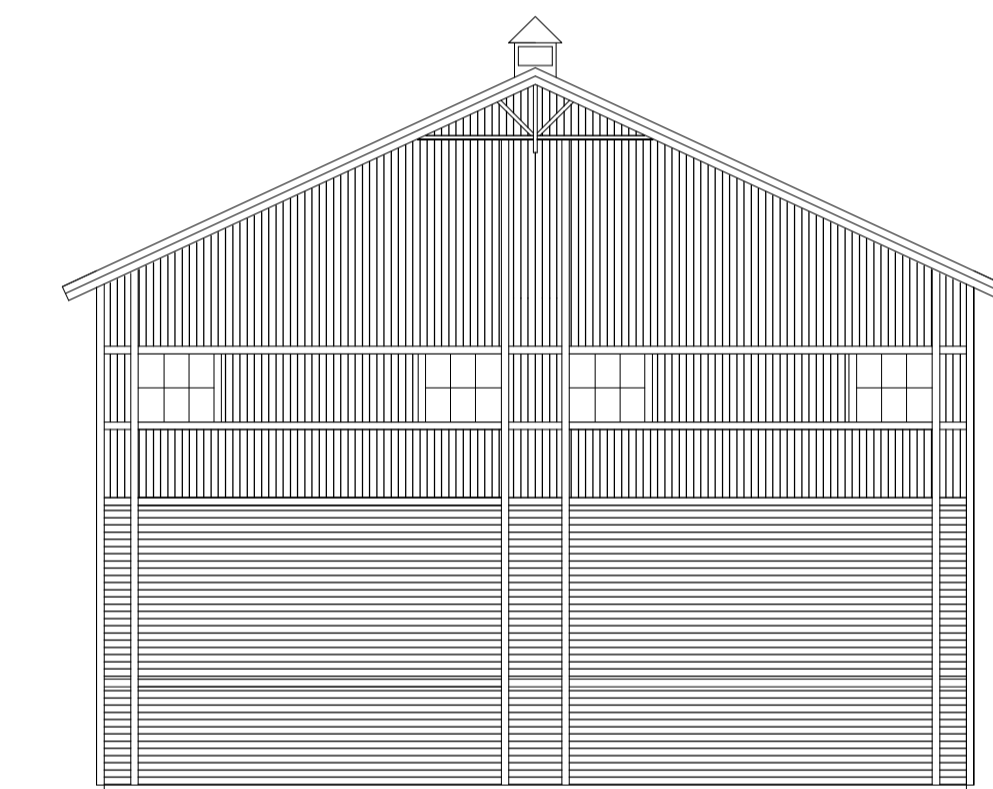

FASAD MOT NORR

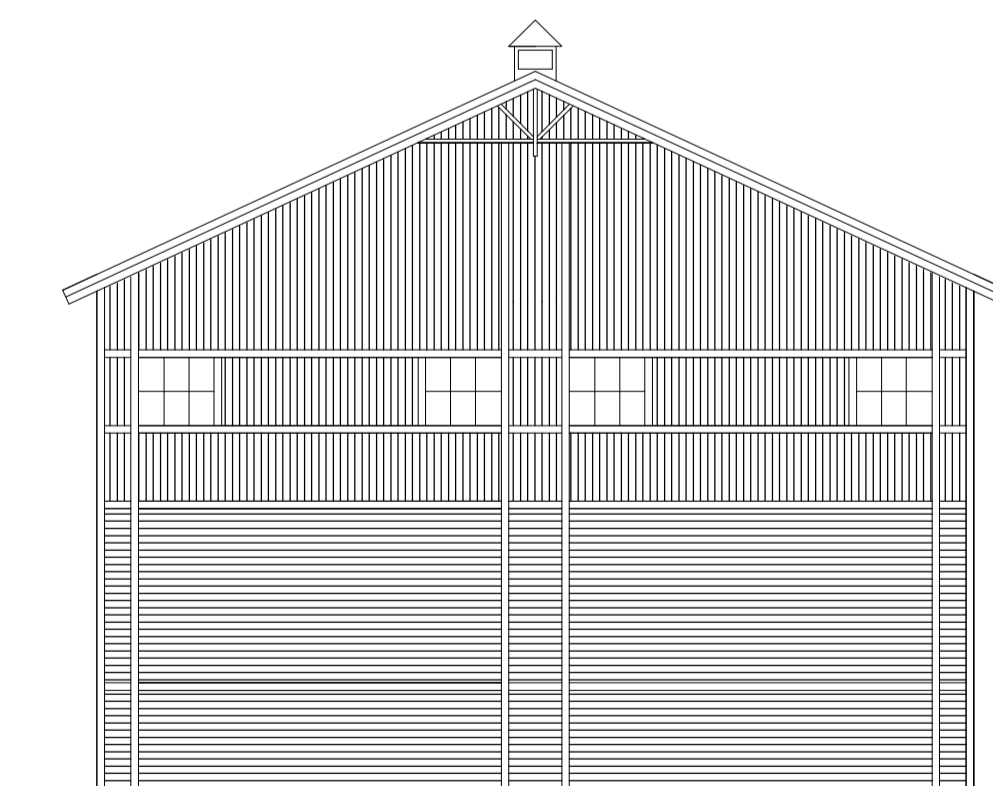

FASAD MOT SÖDER

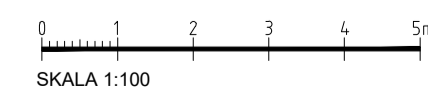

BET	ANT	ÄNDRINGEN AVSER	SIGN	DATUM
BYGGLOVHANDLING				
UMEÅ KOMMUN SANDEN 7				
JBR - KONSULT BYGG & INSTALLATIONSTEKNIK				
<small>LÄRLINGSGATAN 20, 904 22 UMEÅ</small>				
UPPDRAG NR	RTAD	HANDLÄGGARE		
-	ES	ES		
DATUM	ANSVARIG			
2020-09-14	TOBIAS LJUNGBLAD			
NYBYGGNAD AV KONTORSLOKAL SAMT FÖRRÅD				
PLAN, SEKTION				
SKALA	RTN NR	REV		
1:100	A:07			