


TYP 2


SPECIFIKATION:

FASAD:
STÄENDE OCH
LIGGANDE PANEL,
KULÖR RÖD, VITA
FODER OCH KNUTAR


TAK: ALUZINK PLÅTTAK

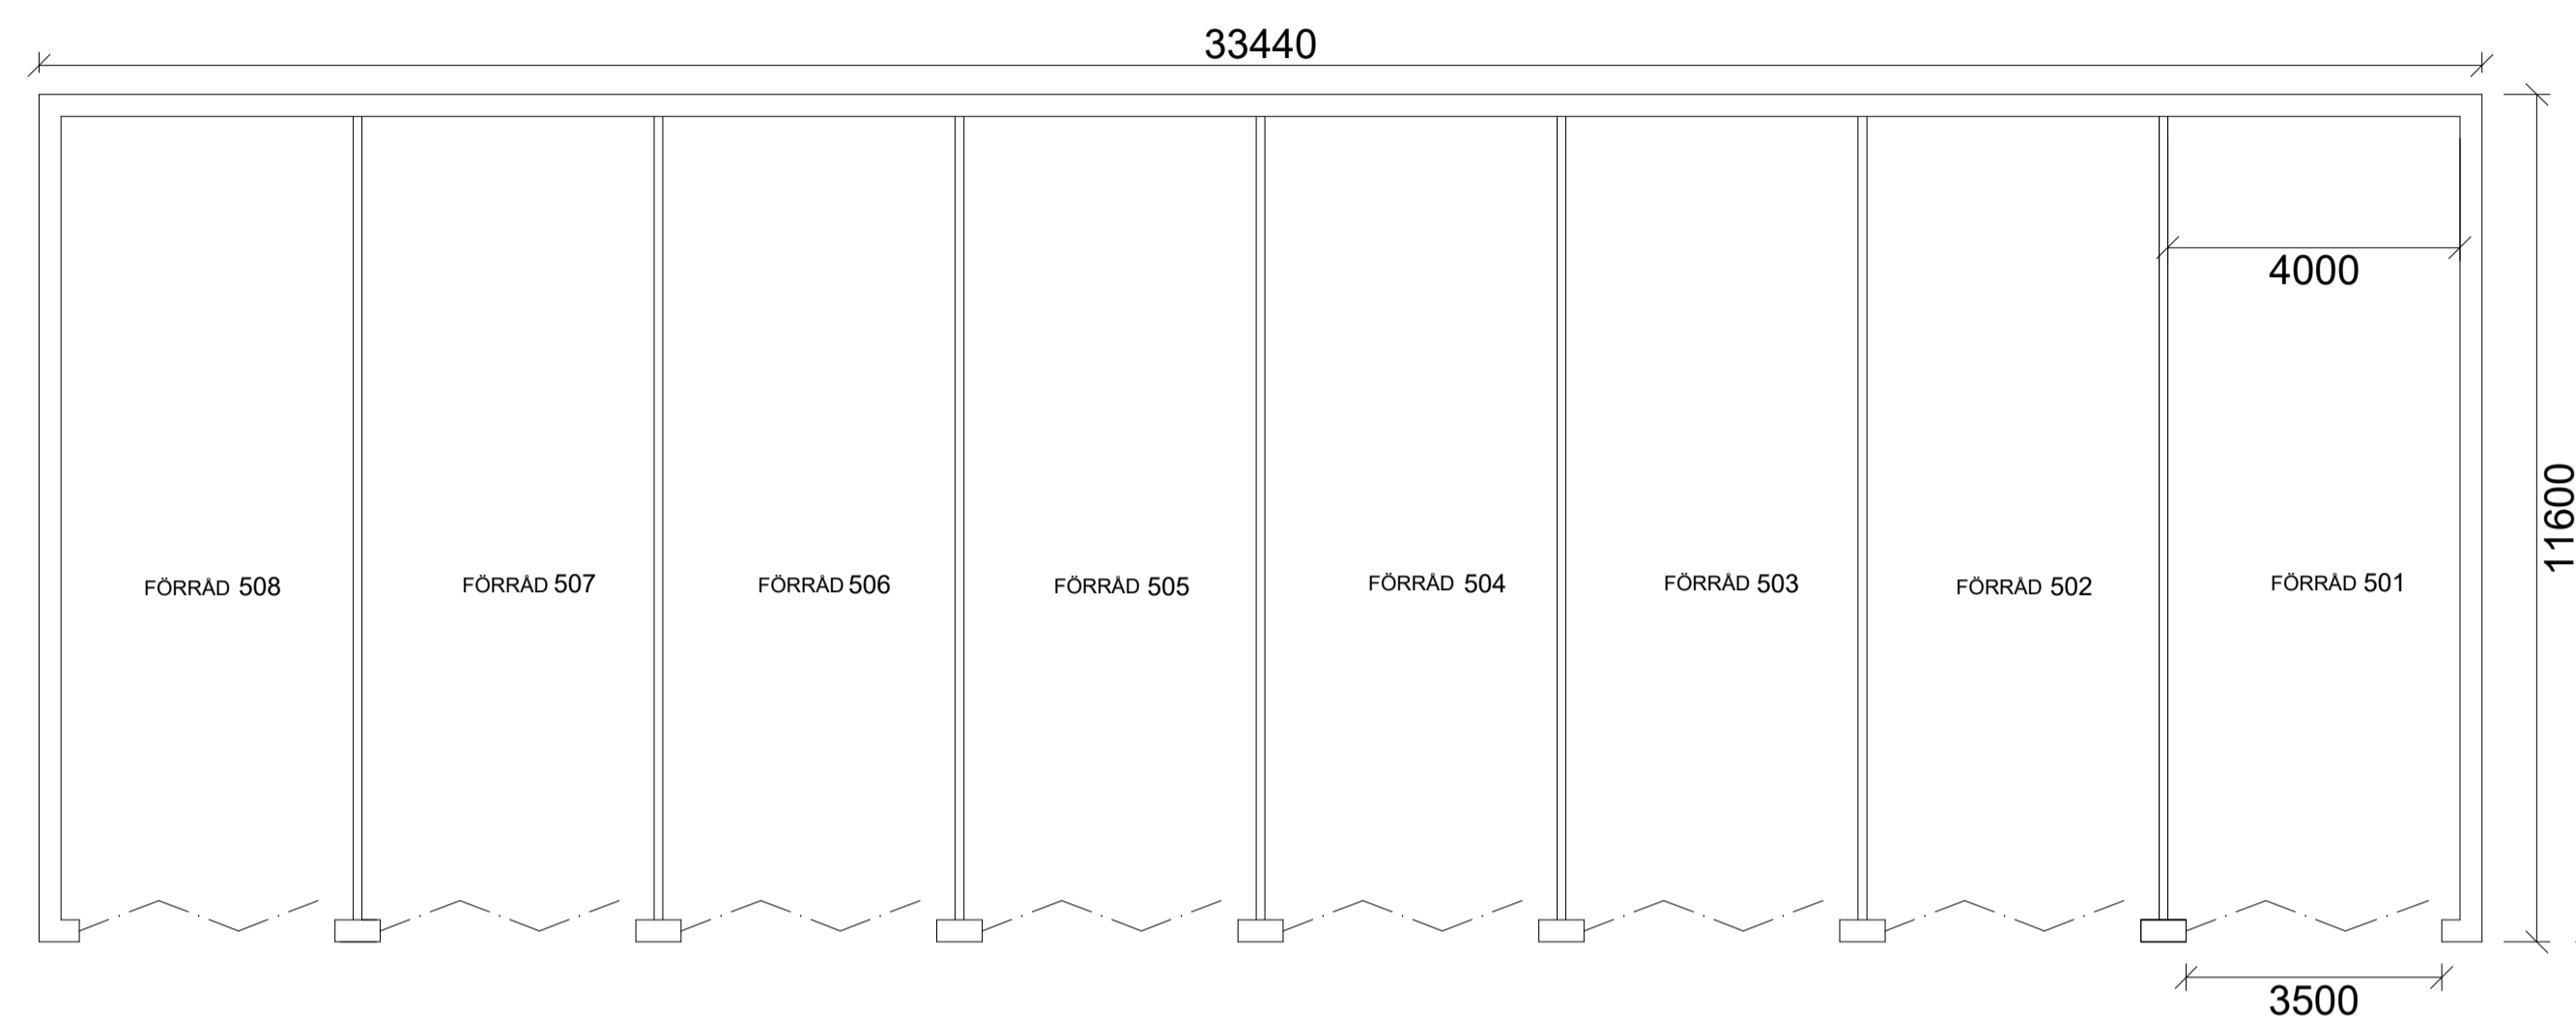

PLAN 1:100

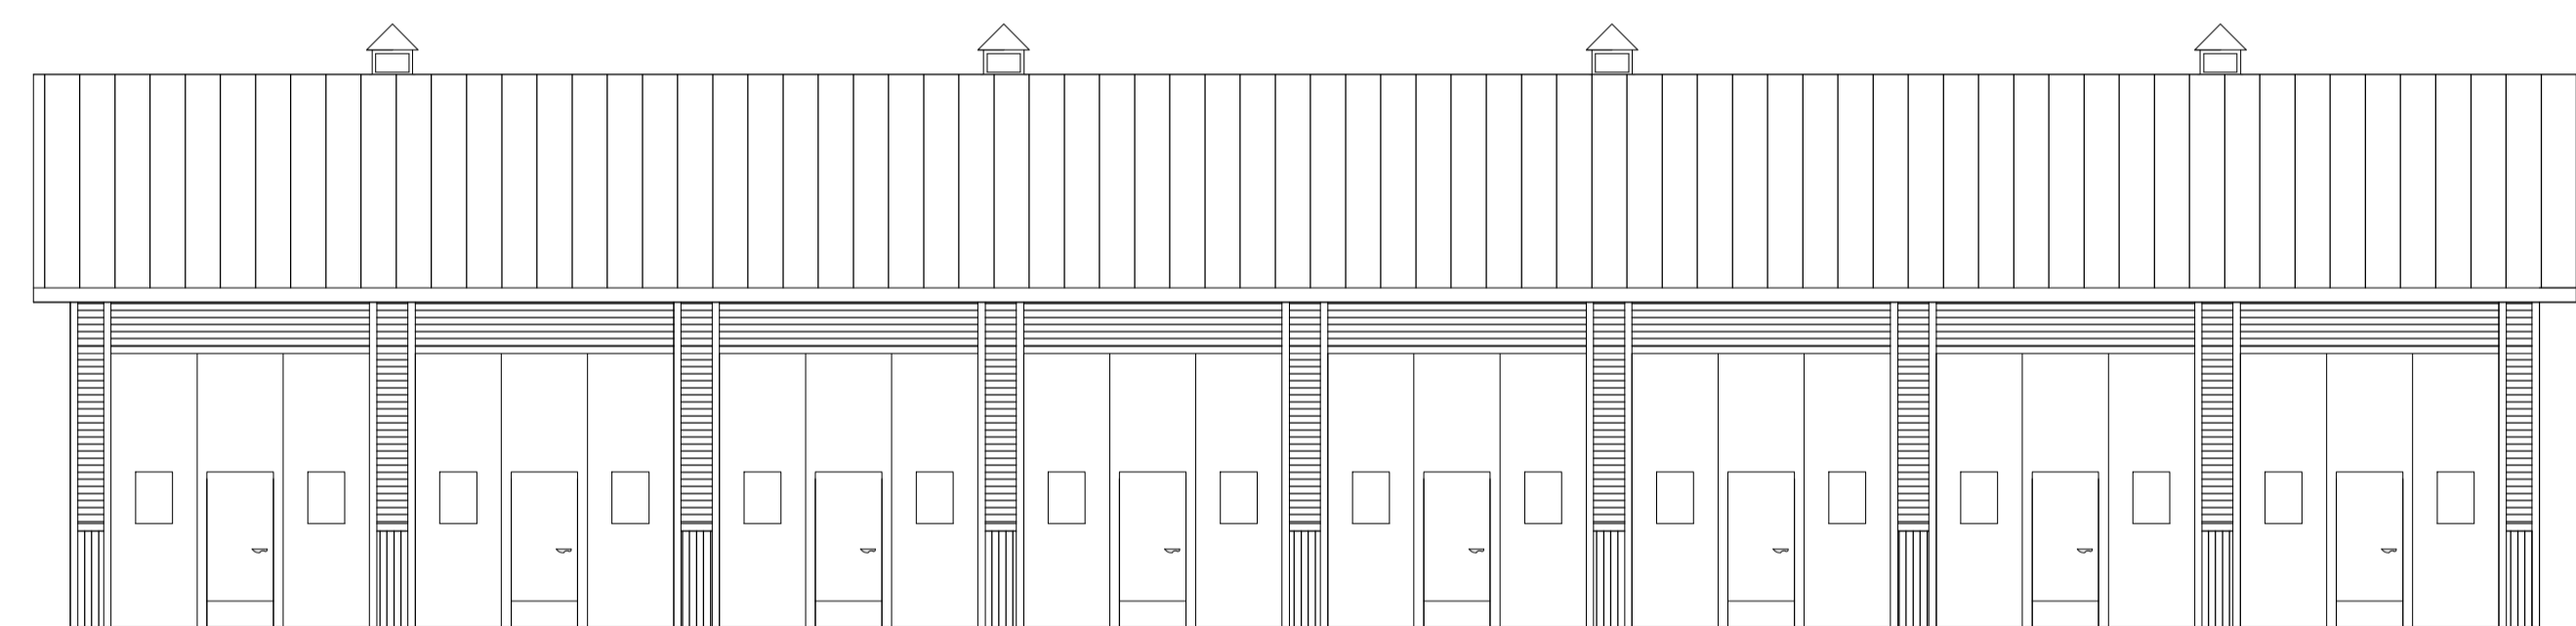


FASAD MOT ÖST

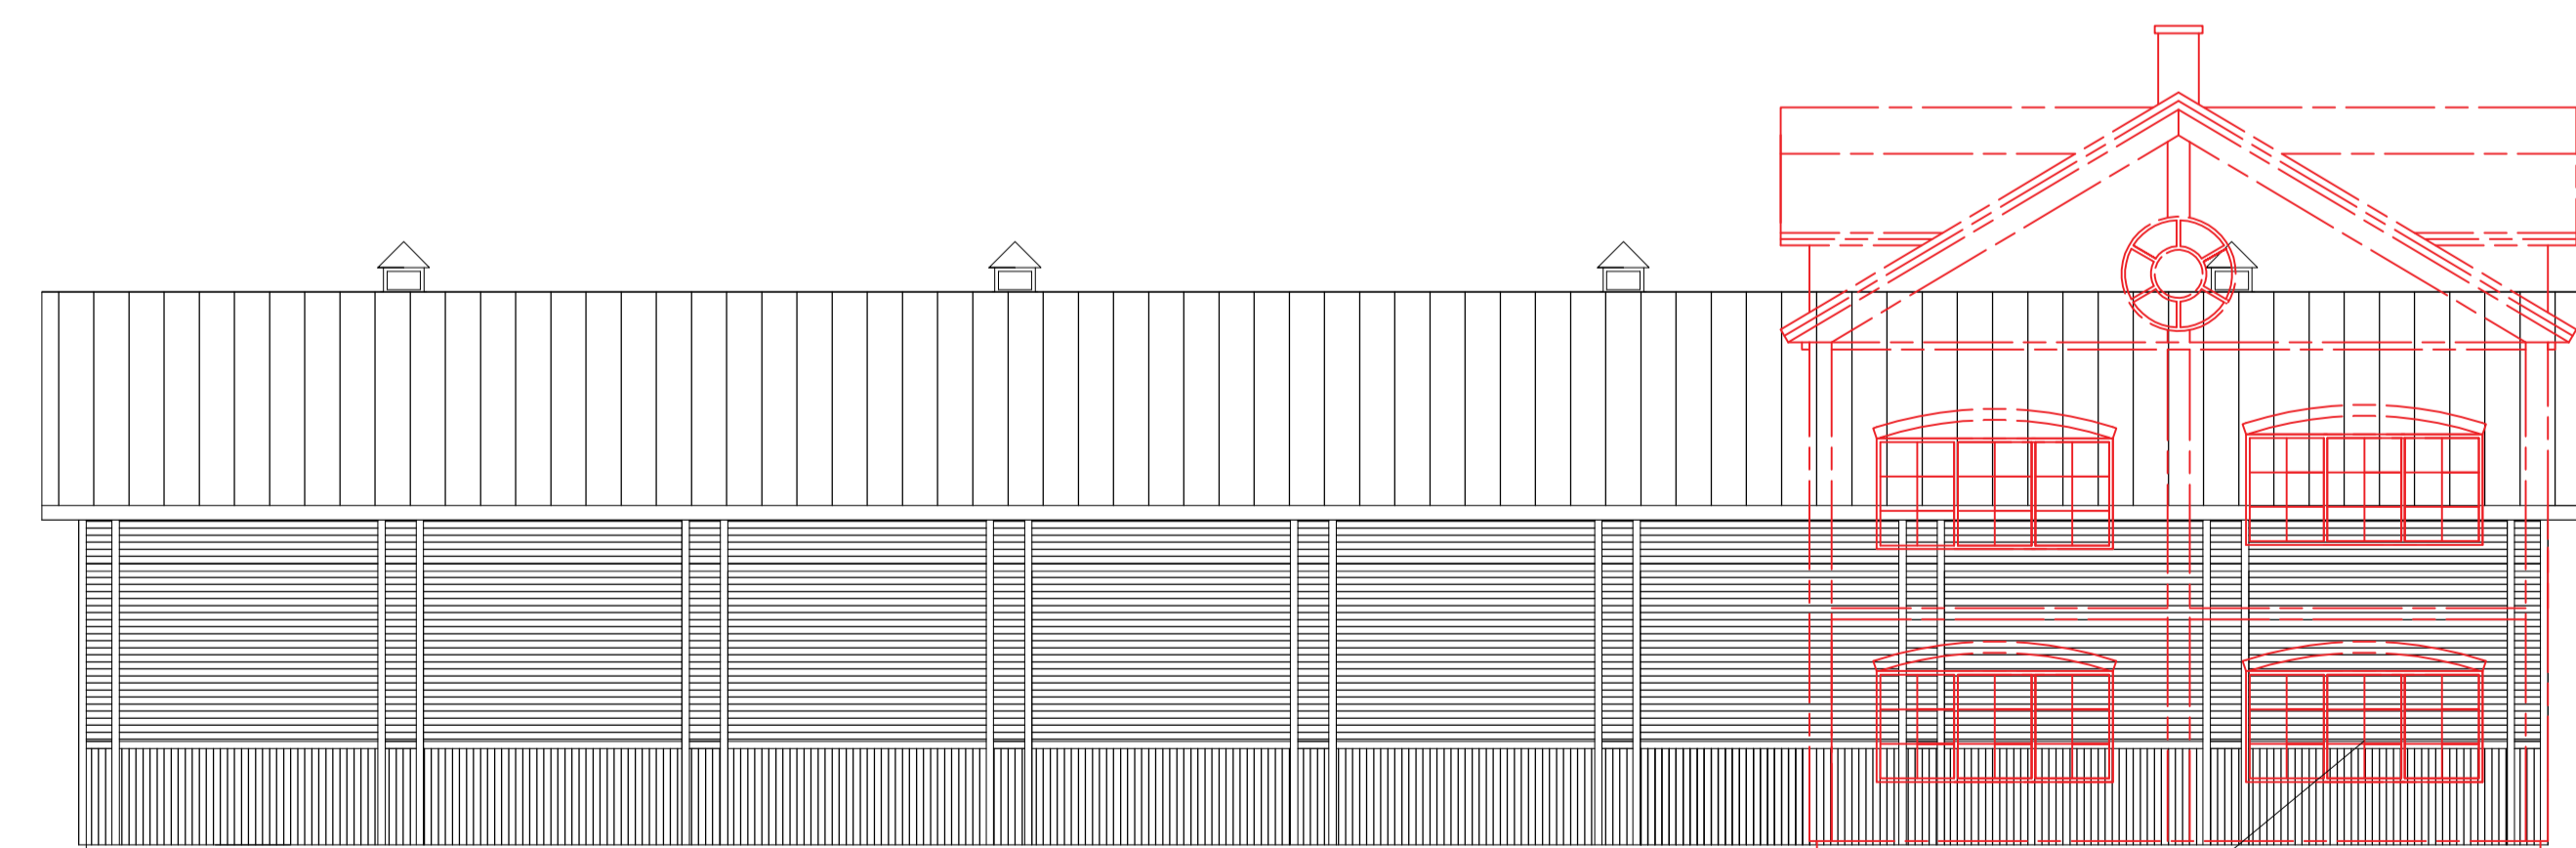


FASAD MOT VÄST


KONTORSBYGGNAD BYGGS
IHOP MED FÖRRÅD

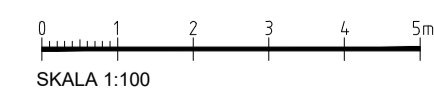


SKALA 1:100

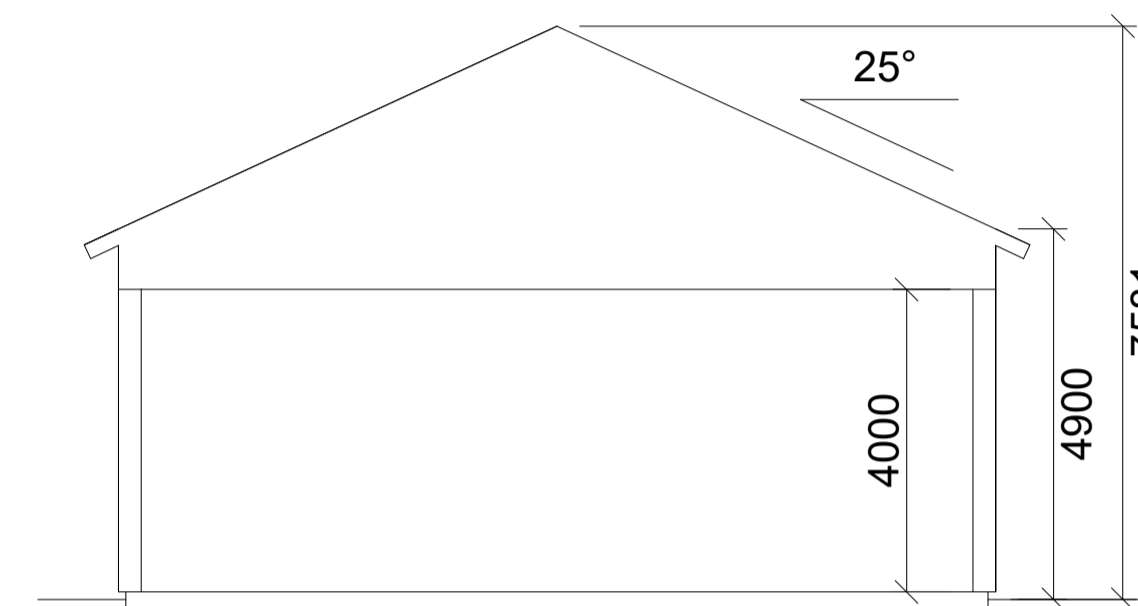

SEKTION A 1:100

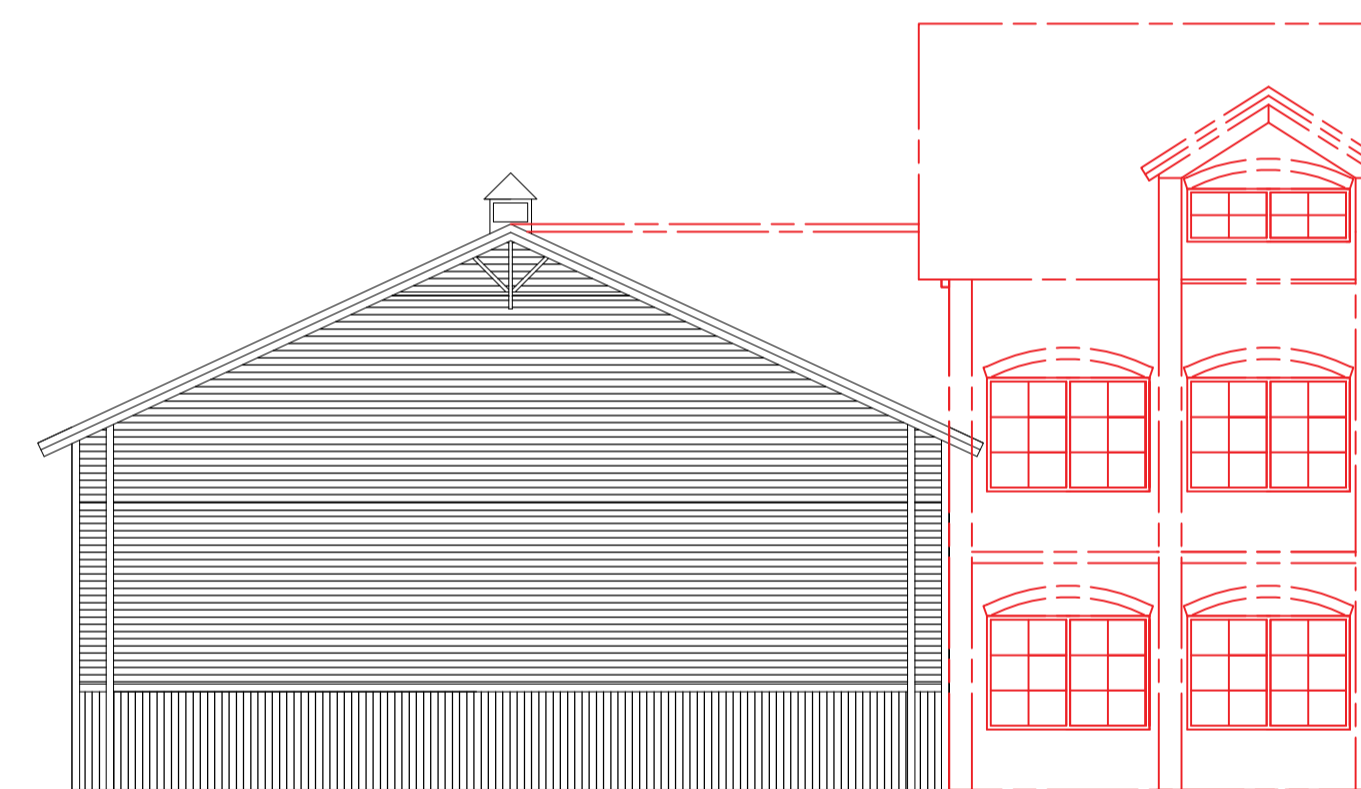

FASAD MOT NORR

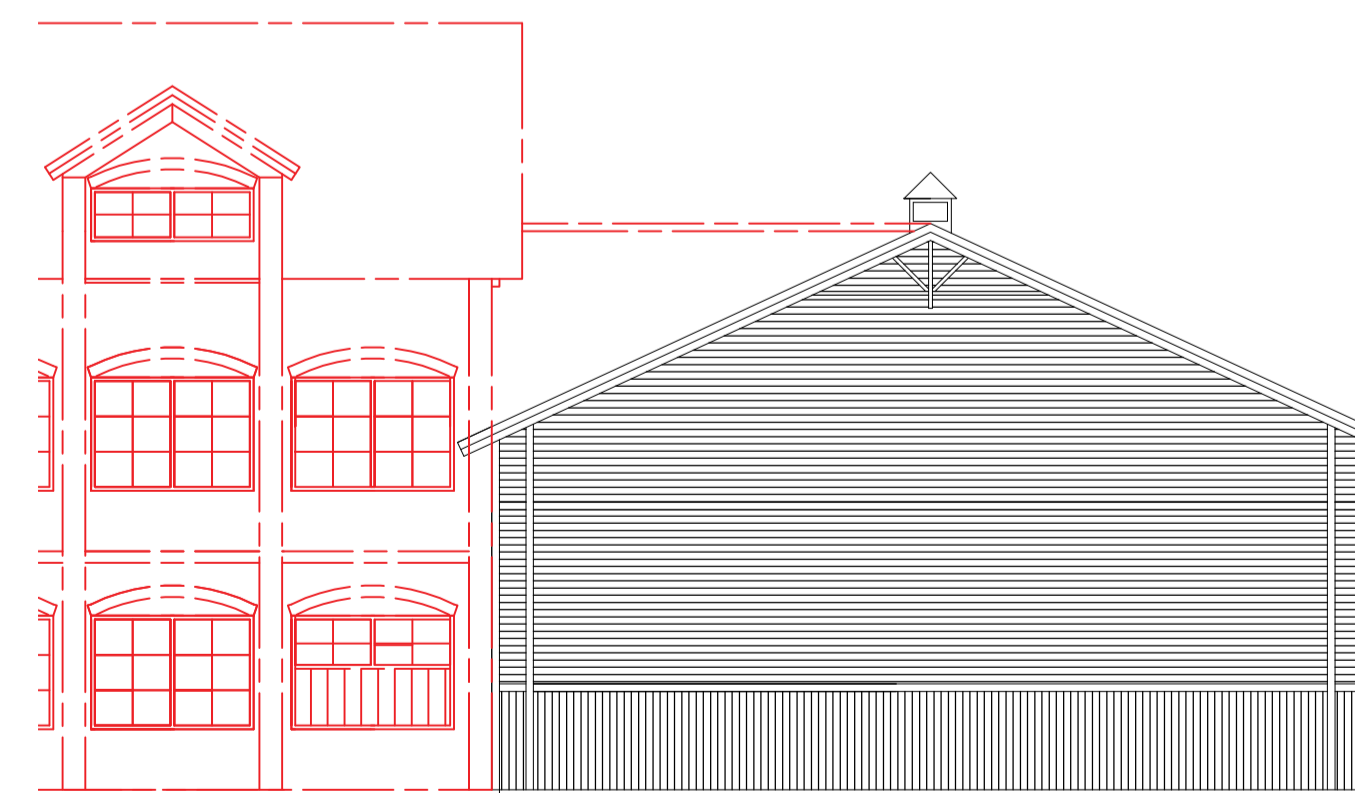

FASAD MOT SÖDER

BET	ANT	ÄNDRINGEN AVSER	ES	SIGN	DATUM
BYGGLOVHANDLING					
UMEÅ KOMMUN SANDEN 7					
JBR - KONSULT BYGG & INSTALLATIONSTEKNIK					
<small>LÄRLINGSGATAN 20, 904 22 UMEÅ</small>					
UPPDRAG NR	RTAD	HANDLÄGGARE			
-	ES	ES			
DATUM	ANSVARIG				
2020-09-14	TOBIAS LJUNGBLAD				
NYBYGGNAD AV KONTORSLOKAL SAMT FÖRRÅD					
PLAN, SEKTION, FASADER					
SKALA	RTN NR	REV			
1:100	A:05				