


Växtlista

Se separat dokument:
Tyresö Trädgårdar
Planteringsritning 1
&
Tyresö Trädgårdar
Planteringsritning 2

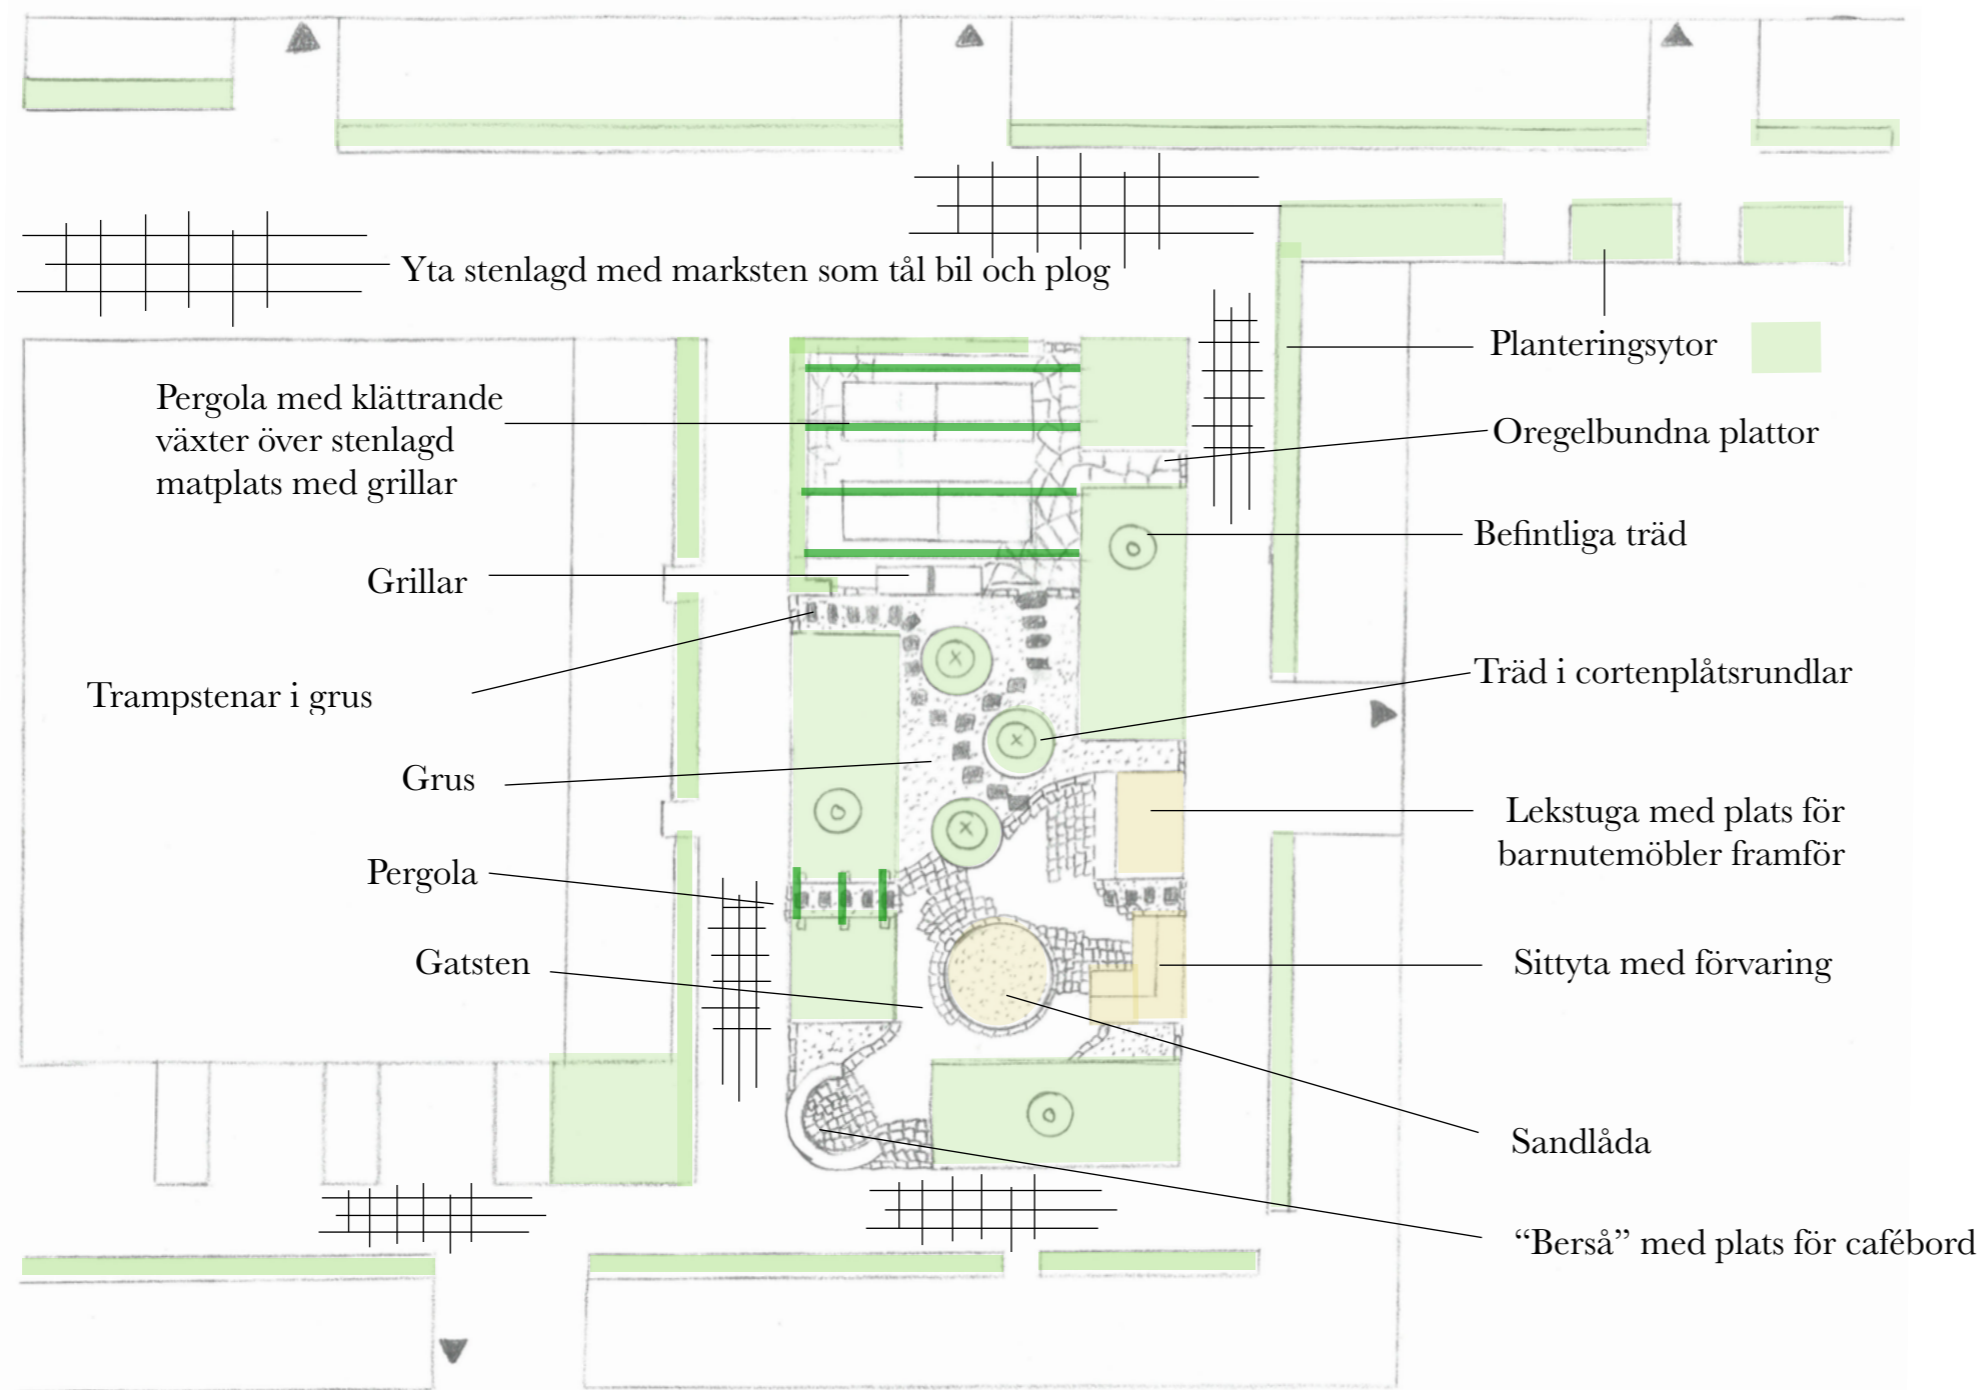

 **Flowers & Garden**
www.flowersandgarden.se

Beställare
Tyresö Trädgårdar

Ritning Illustrationsplan	Nr 1
------------------------------	---------

Av
Anna Lidström

Datum 20190417	Skala 1:200	Papper A3
-------------------	----------------	--------------

Alla mått måste kontrolleras på plats