



Svensk Areamätning

Mätbevis

Bostaden

Lägenhet nr 51 i Kv Målaren 4, Birger Jarlsgatan 81, Stockholm

Areaberäkningen

Mått tagna på plats - i huvudsak med lasermätare. Areaberäkningen har gjorts med datorstöd / CAD-program.

Mätregler

För bostäder tillämpas Svensk Standard SS 21054:2009 Areor anges i m² och beräknas med två decimaler, delposter anges med en decimal, summaposter anges utan decimal. Vid avrundning tillämpas Svensk Standard SS 014141, regel A.

Mätresultat: **46 m²** Boarea (BOA)

Stockholm den 5 mars 2010

Svensk Areamätning AB

Mark Kaiser, Arkitekt

Medlem i  Swedish Standards Institute


Svensk
Areamätning AB

Box 17 705
SE-118 93 Stockholm


www.svenskarea.se
info@svenskarea.se

Telefon 08-440 00 33
Telefax 08-440 00 49

Org nr 556468-1590 BG 5109-8861
PG 83 26 56-3

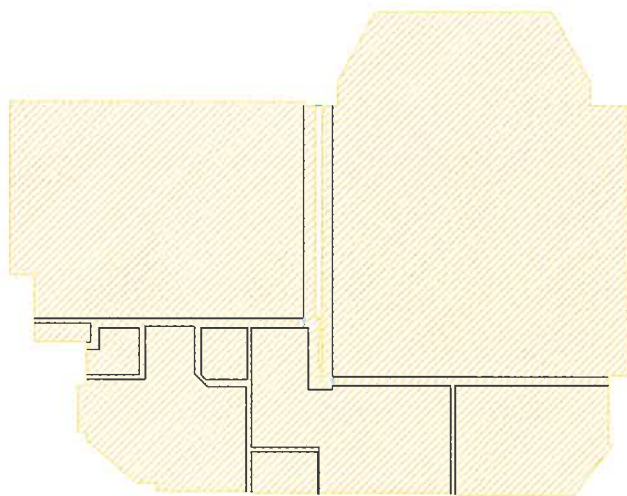

 BOA (Boarea)

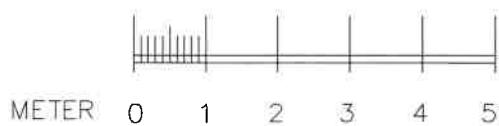

46 m²

AREAMÄTNING



Svensk Areamätning AB

Götgatan 18, Box 17 707, 118 93 Stockholm, tel 08-44 000 33

DATUM 2010-03-05	SKALA 1:100	Upprättad av M Kaiser
---------------------	----------------	--------------------------

Kv Mälaren 4 Lgh 51
Birger Jarlsgatan 81, Sthlm.

KONTRAKTSNR:

1