

Karta


2011-08-10

Ärende

Avstyckning från Gimåt 1:63, bildande av ledningsrätt
samt gemensamhetsanläggning

Örnsköldsviks kommun

Västernorrlands län

Åsa Kallin
Förretningslantmätare

Samfälligheter och rättigheter är ej fullständigt redovisade

Kartan innehåller detaljer med varierande noggrannhet

Fastighetsrättslig beskrivning, se aktbilaga BE

Koordinatförteckning

Punkt	X	Y	Markering
1	7 023 703,29	149 005,77	Rör i mark, ny
2	7 023 714,04	148 969,82	Rör i mark, ny
3	7 023 724,88	148 933,92	Rör i mark, ny
4	7 023 734,67	148 901,39	Rör i mark, ny
5	7 023 695,83	148 889,90	Rör i mark, ny
6	7 023 661,27	148 879,84	Rör i mark, ny
7	7 023 630,52	148 871,00	Rör i mark, ny
8	7 023 621,56	148 900,70	Rör i mark, ny
9	7 023 623,59	148 904,39	Rör i mark, ny
10	7 023 651,48	148 912,37	Rör i mark, ny
11	7 023 685,11	148 922,18	Rör i mark, ny
12	7 023 691,32	148 924,02	Rör i mark, ny
13	7 023 680,52	148 959,95	Rör i mark, ny
14	7 023 669,70	148 995,86	Rör i mark, ny
15	7 023 668,29	149 000,68	Rör i mark, ny
16	7 023 665,69	149 009,28	Rör i mark, ny
17	7 023 633,02	148 999,67	Rör i mark, ny
18	7 023 619,87	149 005,26	Rör i mark, ny
19	7 023 616,07	149 017,94	Rör i mark, ny
20	7 023 631,15	149 034,00	Rör i mark, ny
21	7 023 656,09	149 041,34	Rör i mark, ny
22	7 023 692,88	149 040,27	Rör i mark, ny
23	7 023 701,83	149 010,56	Rör i mark, ny
24	7 023 653,53	148 995,78	Rör i mark, ny
25	7 023 628,63	148 988,48	Rör i mark, ny
26	7 023 604,55	148 981,65	Rör i mark, ny
27	7 023 592,44	148 970,96	Rör i mark, ny
28	7 023 603,57	148 944,98	Rör i mark, ny
29	7 023 617,97	148 912,69	Rör i mark, ny
30	7 023 648,80	148 921,46	Rör i mark, ny
31	7 023 673,70	148 928,75	Rör i mark, ny
32	7 023 677,72	148 936,16	Rör i mark, ny
33	7 023 669,45	148 963,80	Rör i mark, ny
34	7 023 661,04	148 991,72	Rör i mark, ny
35	7 023 638,64	148 955,00	Rör i mark, ny

Koordinatsystem: SWEREF 99 18 45

Framställd genom: Nymätning samt kopiering från registerkartan


Nya gränser: 1 - 2 - 3 - 4 - 5 - 6 - 7 - 8 - 9 - 10 - 11 - 12 - 13 - 14 - 1, 15 - 16 - 17 - 18 - 19 - 20 - 21 - 22 - 23 - 15,
24 - 25 - 26 - 27 - 28 - 29 - 30 - 31 - 32 - 33 - 34 - 24, 2 - 13, 3 - 12, 5 - 11, 6 - 10, 16 - 21, 30 - 35 - 25
och 33 - 35 - 28

Tekniskt innehåll

Mätning: Hans Lindberg *HL*Karta: Hans Lindberg *HL*

Teckenförklaring:

Traktgräns	---
Fastighetsgräns	---
Ny gräns	---
Ny rättighet	2284K-11/129A
Fastighetsbeteckning	GIMÅT 1:63
Ny fastighetsbeteckning	1:161
Gränspunkt	o
Väg	---

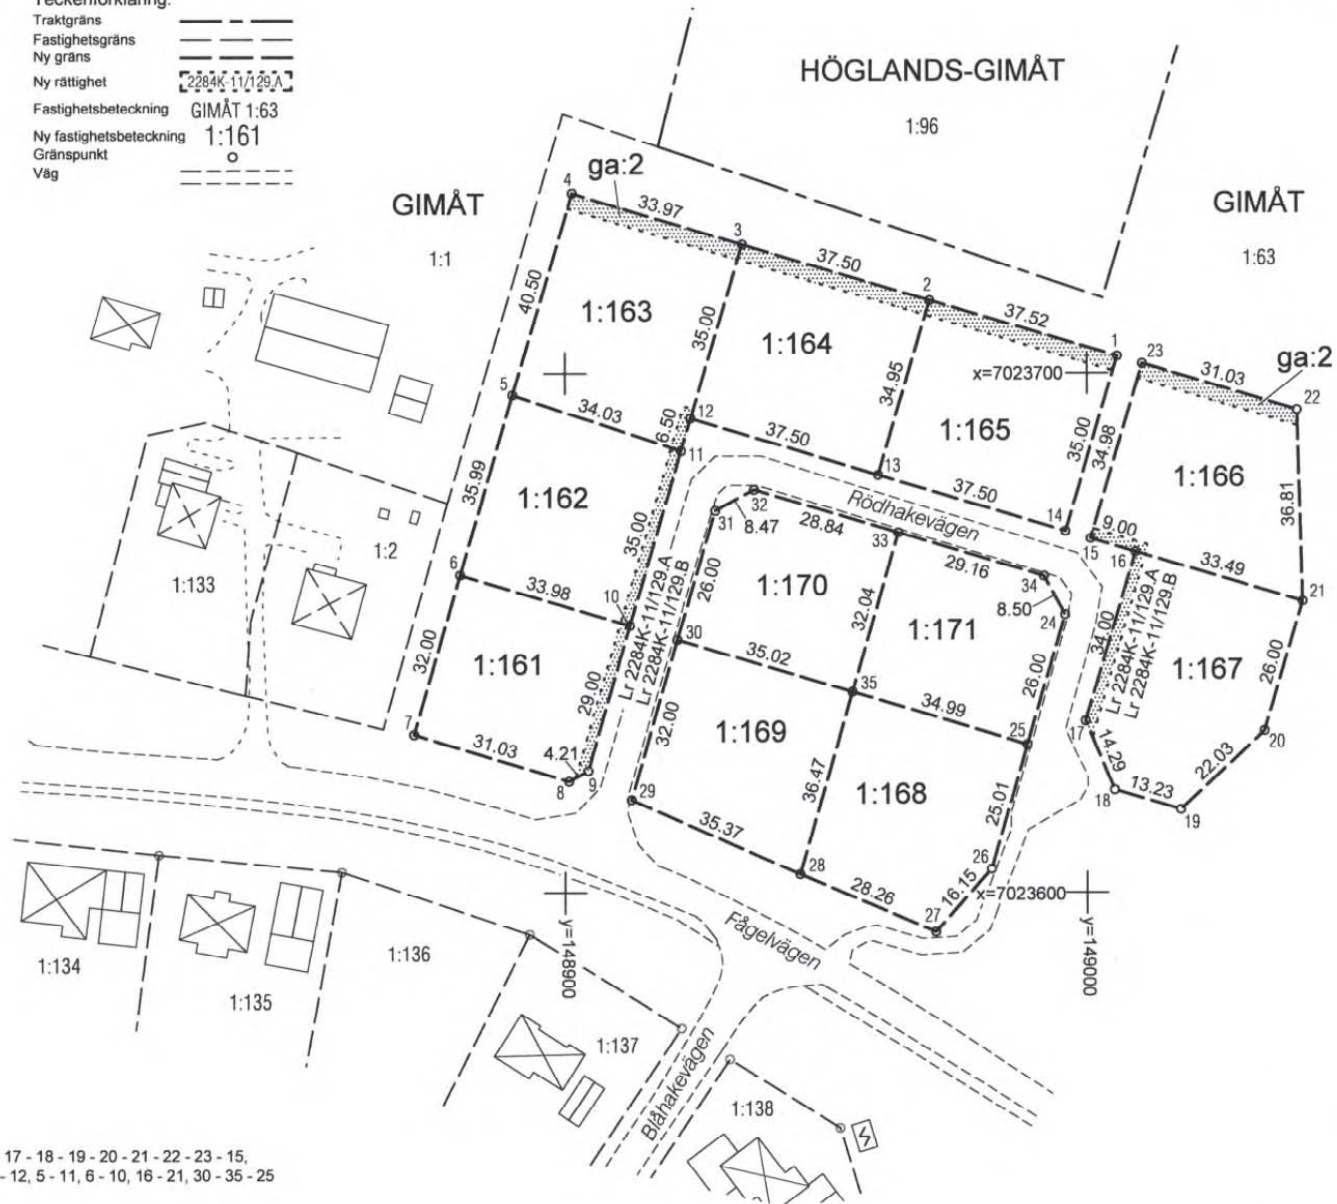

0 5 20 40
Meter Skala 1:1000