


Skiss huvudbyggnad
Henriksfäll 8:52
17/10-24

/cs

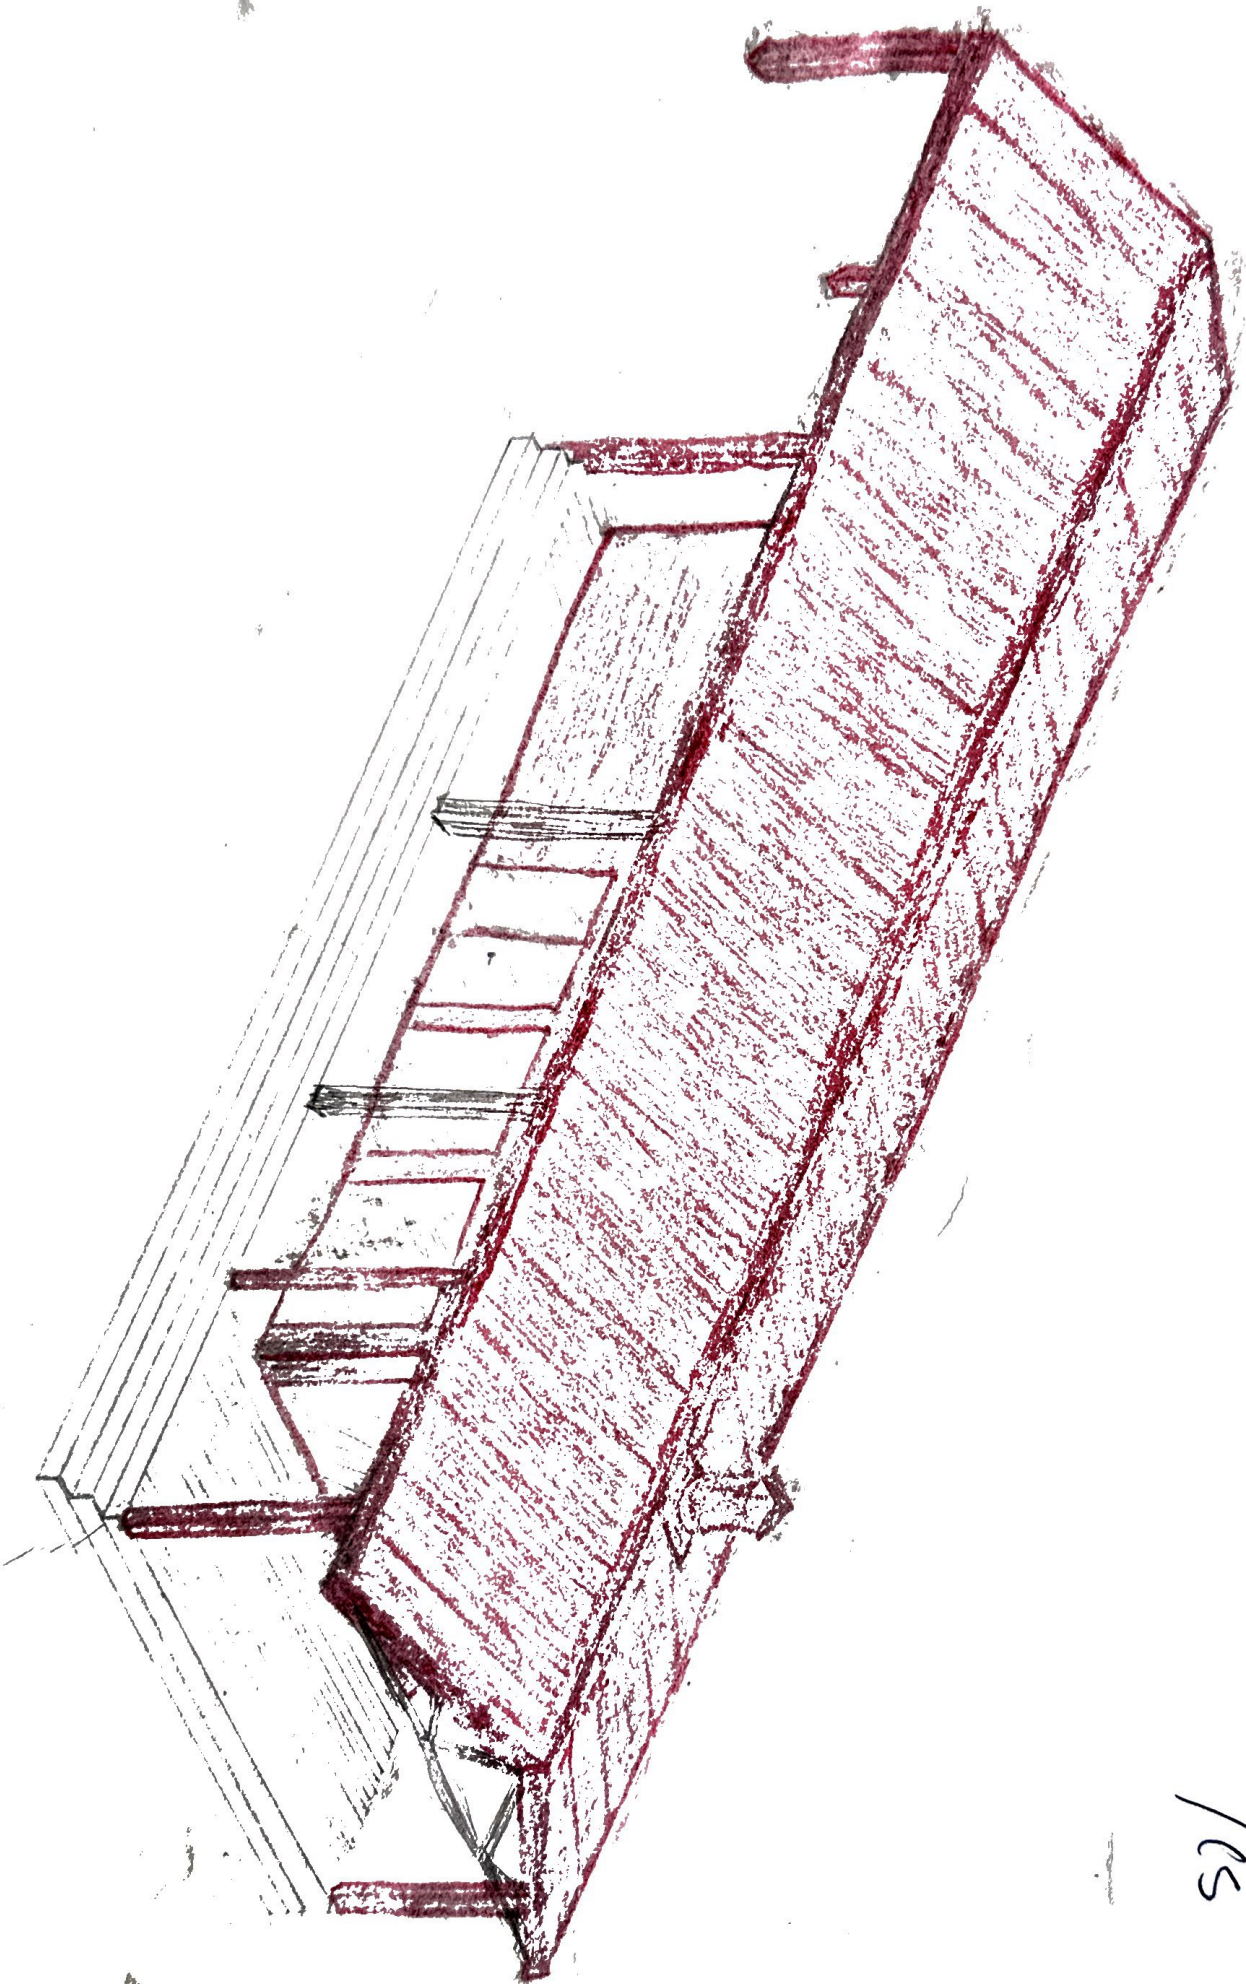

4800
4300
2900



12400
21500




V

D

Planritning komplettering

Hänniksfall 8:52

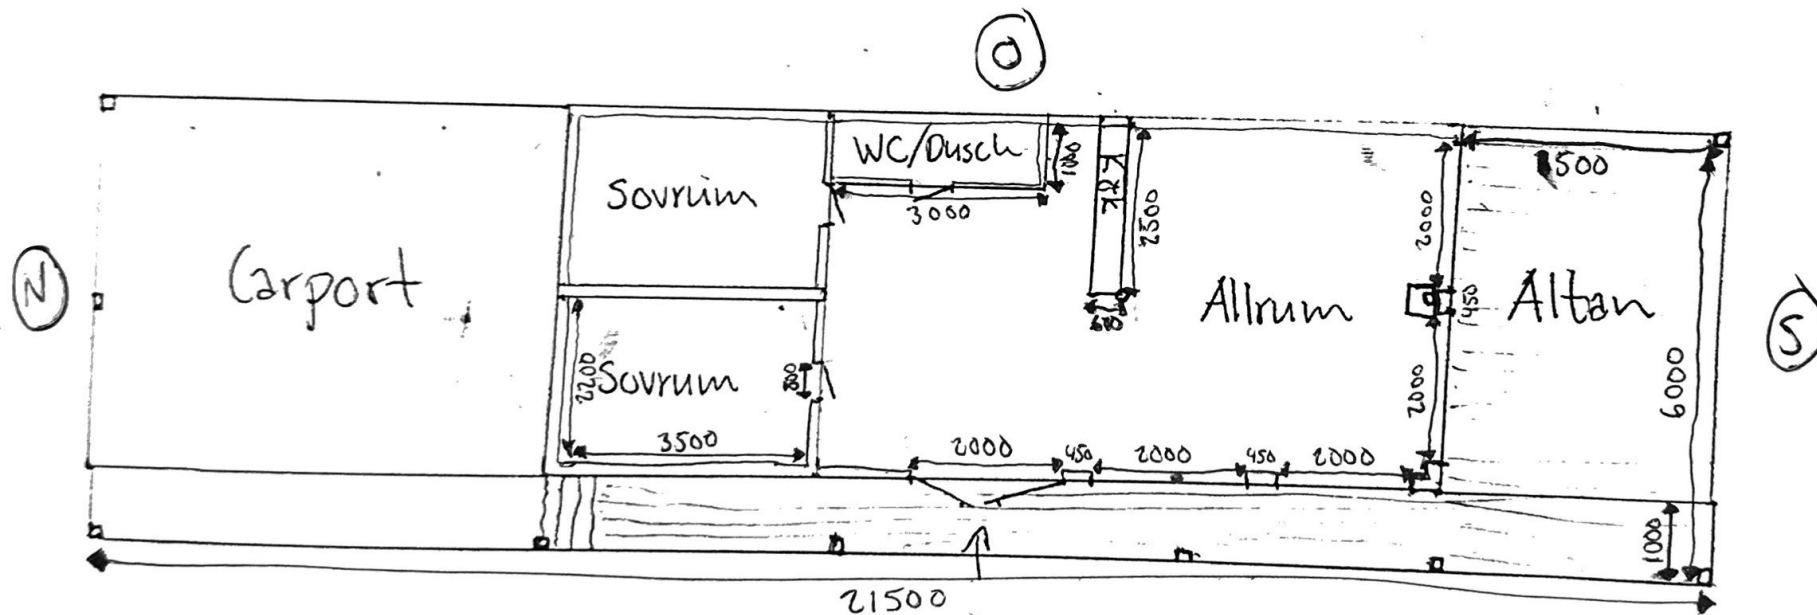

Skala 1:100

