


KARTSTANDARD enligt HMK-KA
 KOORDINATSYSTEM: RT90 2,5 Gon V
 Skala 1:2000
 Aktualitetsstandard 2
 Lägesnoggrannhet 3
 Ekvidistans: 1m
 Innehåll / Fullständighet 3
 Höjdsystem: RH00
 LANTMÄTERIET
 Tommy Carlsson / Ingenjör
 Vilhelmina 2010-09-23.

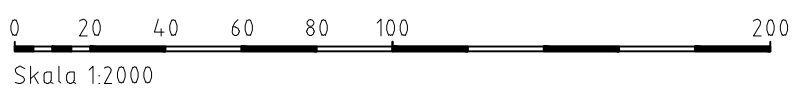

PLANBESTÄMMELSER

Följande gäller inom områden med nedanstående beteckningar.
 Där beteckning saknas gäller bestämmelsen inom hela planområdet.
 Endast angiven användning och utformning är tillåten.

GRÄNSBETECKNINGAR

- Planområdesgräns
- Användningsgräns

MARKANVÄNDNING

- Allmänna platser
- Lokaltrafik
 - Naturområde

KVARTERSMARK

- Bostäder
- Pumpstation
- Högspänningsledning

UTNYTTJANDEGRAD, PLACERING, UTFORMNING

Tomt får ej ges mindre storlek än 1000m².
 Största sammanlagda byggnadsarea för huvudbyggnad och komplementbyggnader är 240 m². Den sammanlagda byggnadsarean för komplementbyggnaderna får uppgå till högst 60 m².

Huvudbyggnader får ej placeras närmare tomträns än 4,5 meter, komplementbyggnader ej närmare gränsen än 3,0 meter.

Byggnader får uppföras i högst en våning, suterrängvåning eller vindstoft får inredas, taklutningen får vara lägst 22 grader och högst 38 grader.

För huvudbyggnad får byggnadshöjden vara högst 4,5 meter och för komplementbyggnad högst 3,0 meter.

Byggnad skall utföras med trä som fasadmaterial och färgsättningen skall hållas i dämpade (mörka) kulörer.

ILLUSTRATIONER

- Skoter Skotered
- Illustrationlinje

ADMINISTRATIVA BESTÄMMELSER

Genomförandetid
 Genomförandetiden slutar 2021-12-31
 Kommunen är inte huvudman för allmän plats.

Detaljplan för fastigheterna SAXNÄS 9:38, 9:39 m.fl. inom Middagskullen, Vilhelmina kommun, Västerbottens län

Umeå 2011-01-25, reviderad 2011-05-10

Bertil Lidén
 Arkitekt SAR/MSA

ANTAGANDEHANDLING