


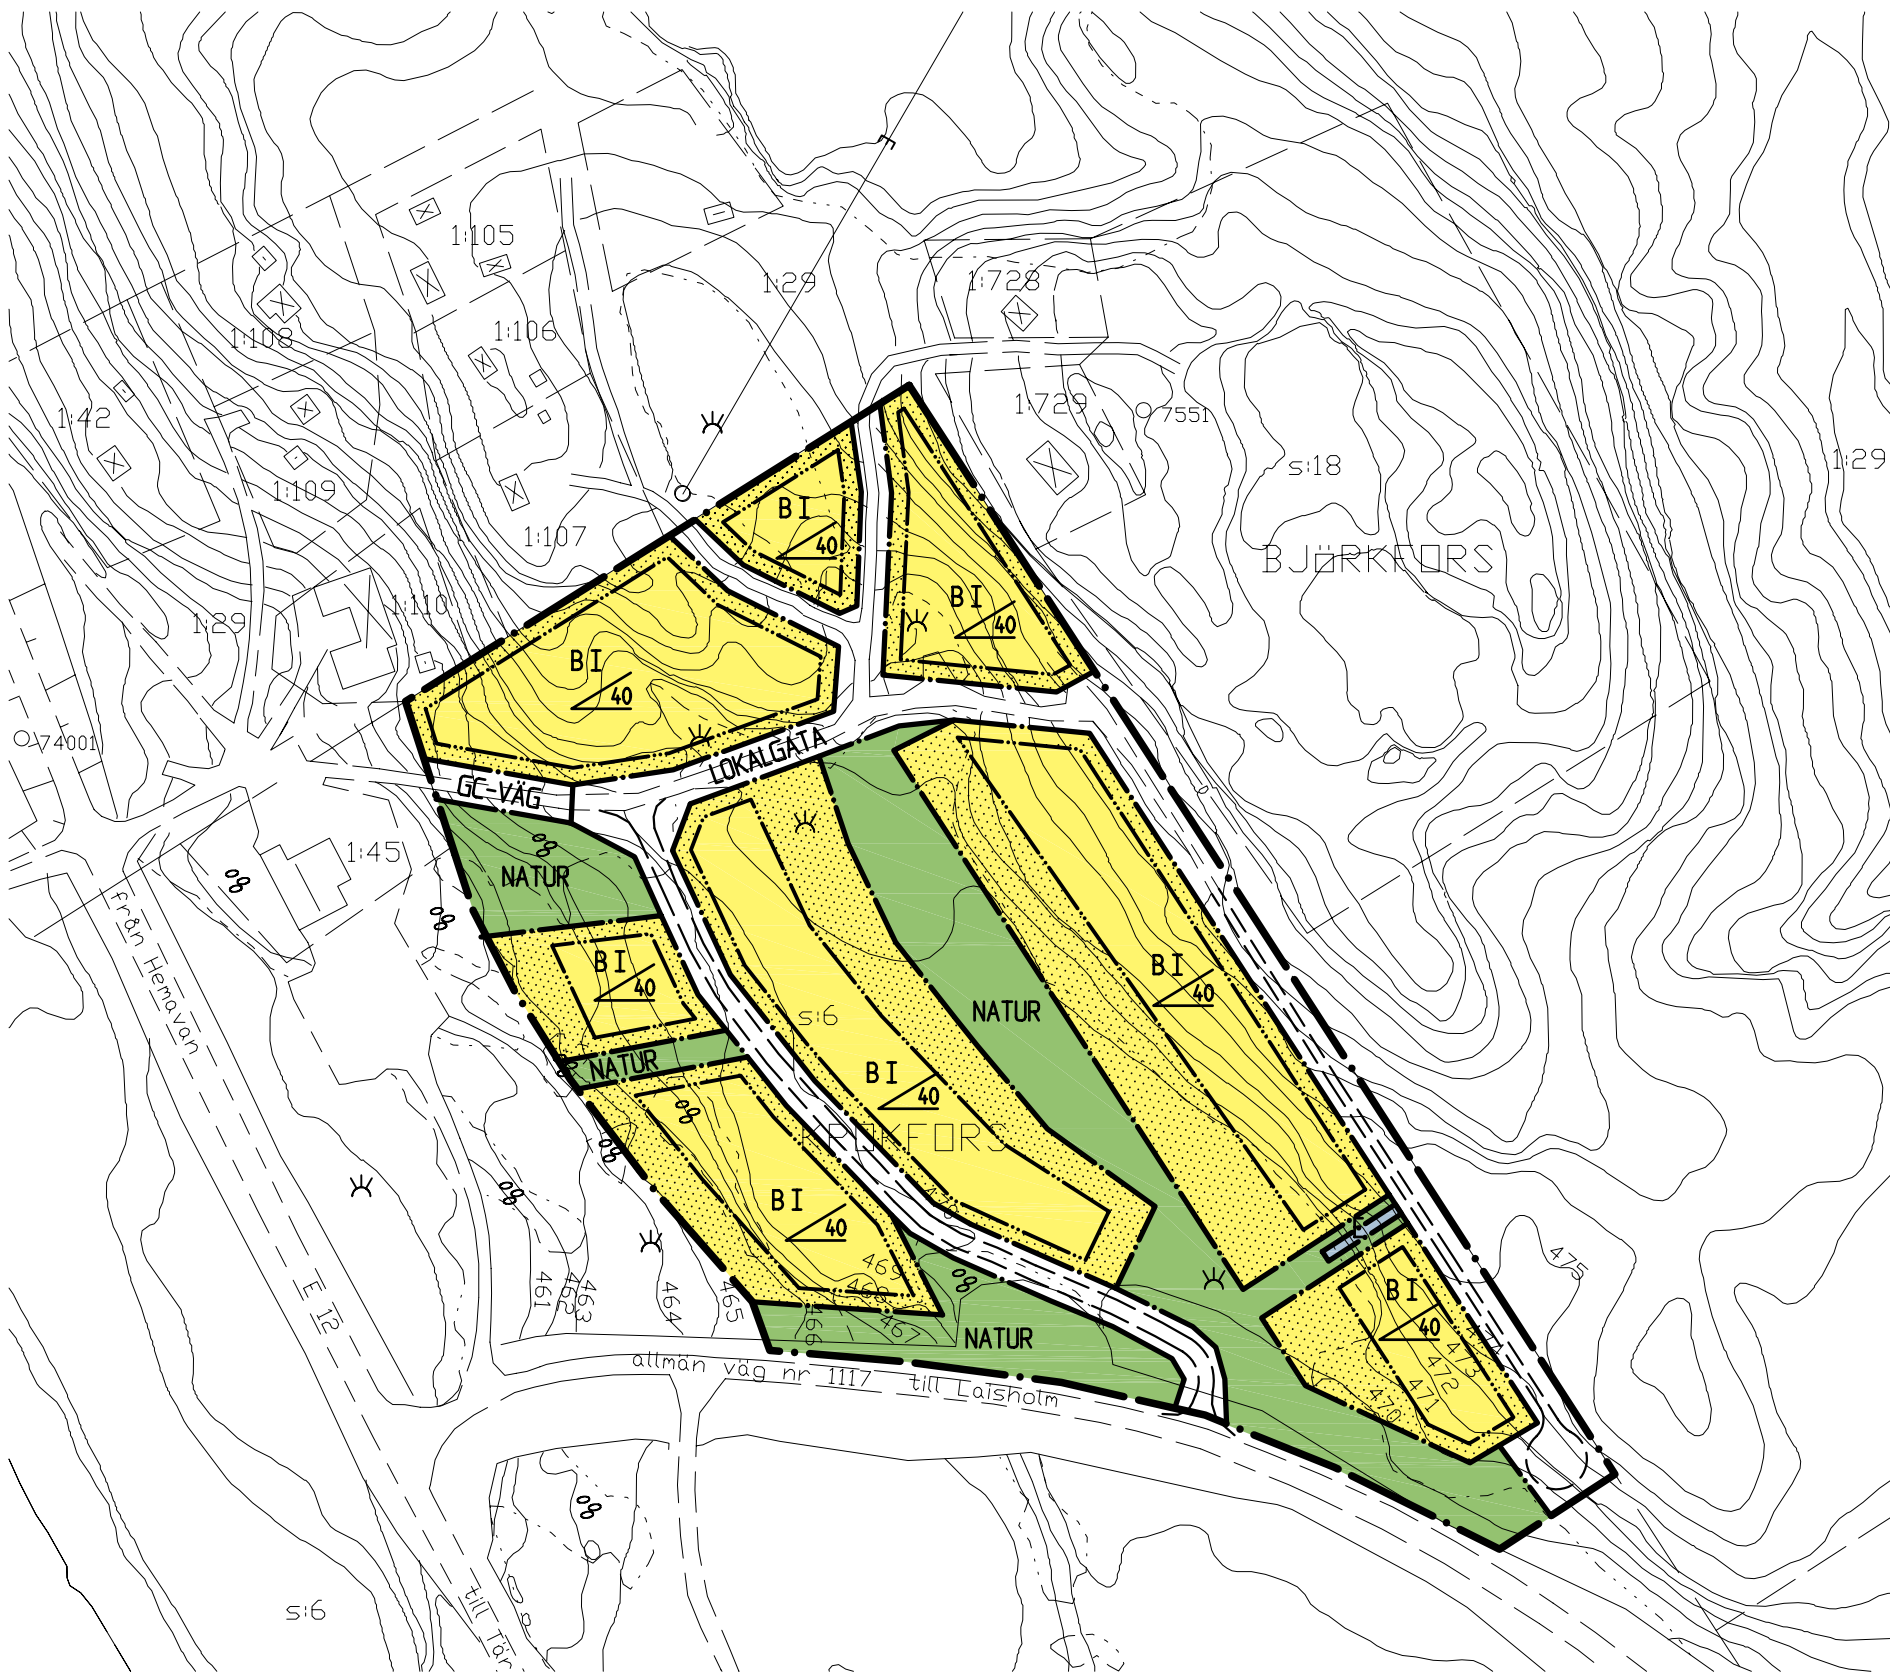

PLANBESTÄMMELSER

Följande gäller inom områden med nedanstående beteckningar.
Där beteckning saknas gäller bestämmelsen inom hela planområdet.
Endast angiven användning och utformning är tillåten.

GRÄNSBETECKNINGAR

- Planområdesgräns
- Användningsgräns
- Egenskapsgräns

ANVÄNDNING AV ALLMÄN PLATS

- LOKALGATA Lokaltrafik
- GC-VÄG Gång- och cykelväg
- NATUR Naturområde

ANVÄNDNING AV KVARTERSMARK

- B Bostäder
- E Pumpstation

UTNYTTJANDEGRAD

- Tomt får ej ges mindre storlek än 1200 kvm.
- Största bruttoarea för huvudbyggnad 150 m² per tomt. Utöver detta får komplementbyggnad högst ha bruttoarea 50 m².

BEGRÄNSNING AV MARKENS BEBYGGANDE

- Marken får inte bebyggas

PLACERING, UTFORMNING, UTFÖRANDE

- I Högsta antal våningar
- 40 Största taklutning i grader

Staket, plank eller liknande skall ej sättas upp mellan eller runt tomter.

ADMINISTRATIVA BESTÄMMELSER

- Genomförandetiden upphör vid närmaste årsskifte efter att 10 år förlöpt sedan planen vunnit laga kraft.

Illustrationslinje

ANTAGANDEHANDLING

- Till planen hör:
- plankarta med bestämmelser
- planbeskrivning och genomförandebeskrivning

BESLUT

- Antagen KF 2008-02-26
- Laga kraft 2008-06-18
- Vidimeras

Detaljplan för

DEL AV BJÖRKFORNS 1:110

Storumans kommun, Västerbottens län

Umeå i juni 2007 rev nov 2007

Ivar Bengtsson

GRUNDKARTA

Grundkartan upprättad på underlag från Lantmäteriet, Storuman
Grundkartan bestyrkes:

Koordinatsystem: RT 38 2,5 gon V 0-15 AC NV
Höjdsystem: SMHI 1900

Kartstandard enligt HMK-Ka
Innehåll/Fullständighet: 2
Lägesnoggrannhet: 5
Aktualitetsstandard: 2

Skala 1:2000 (A3)
10 0 10 20 30 40 50 60 70 80 90 100 M

Storuman 2007-03-08

Thomas Salomonsson/Ingenjör

LANTMÄTERIET

Grundkartan tillhörande beteckningar

- Fastighetsgräns
- Väg
- Högsäpänningsledning
- Huvudbyggnad och uthus
- Höjdkurvor, ekvidistans 1 meter
- Fastighetsbeteckning