
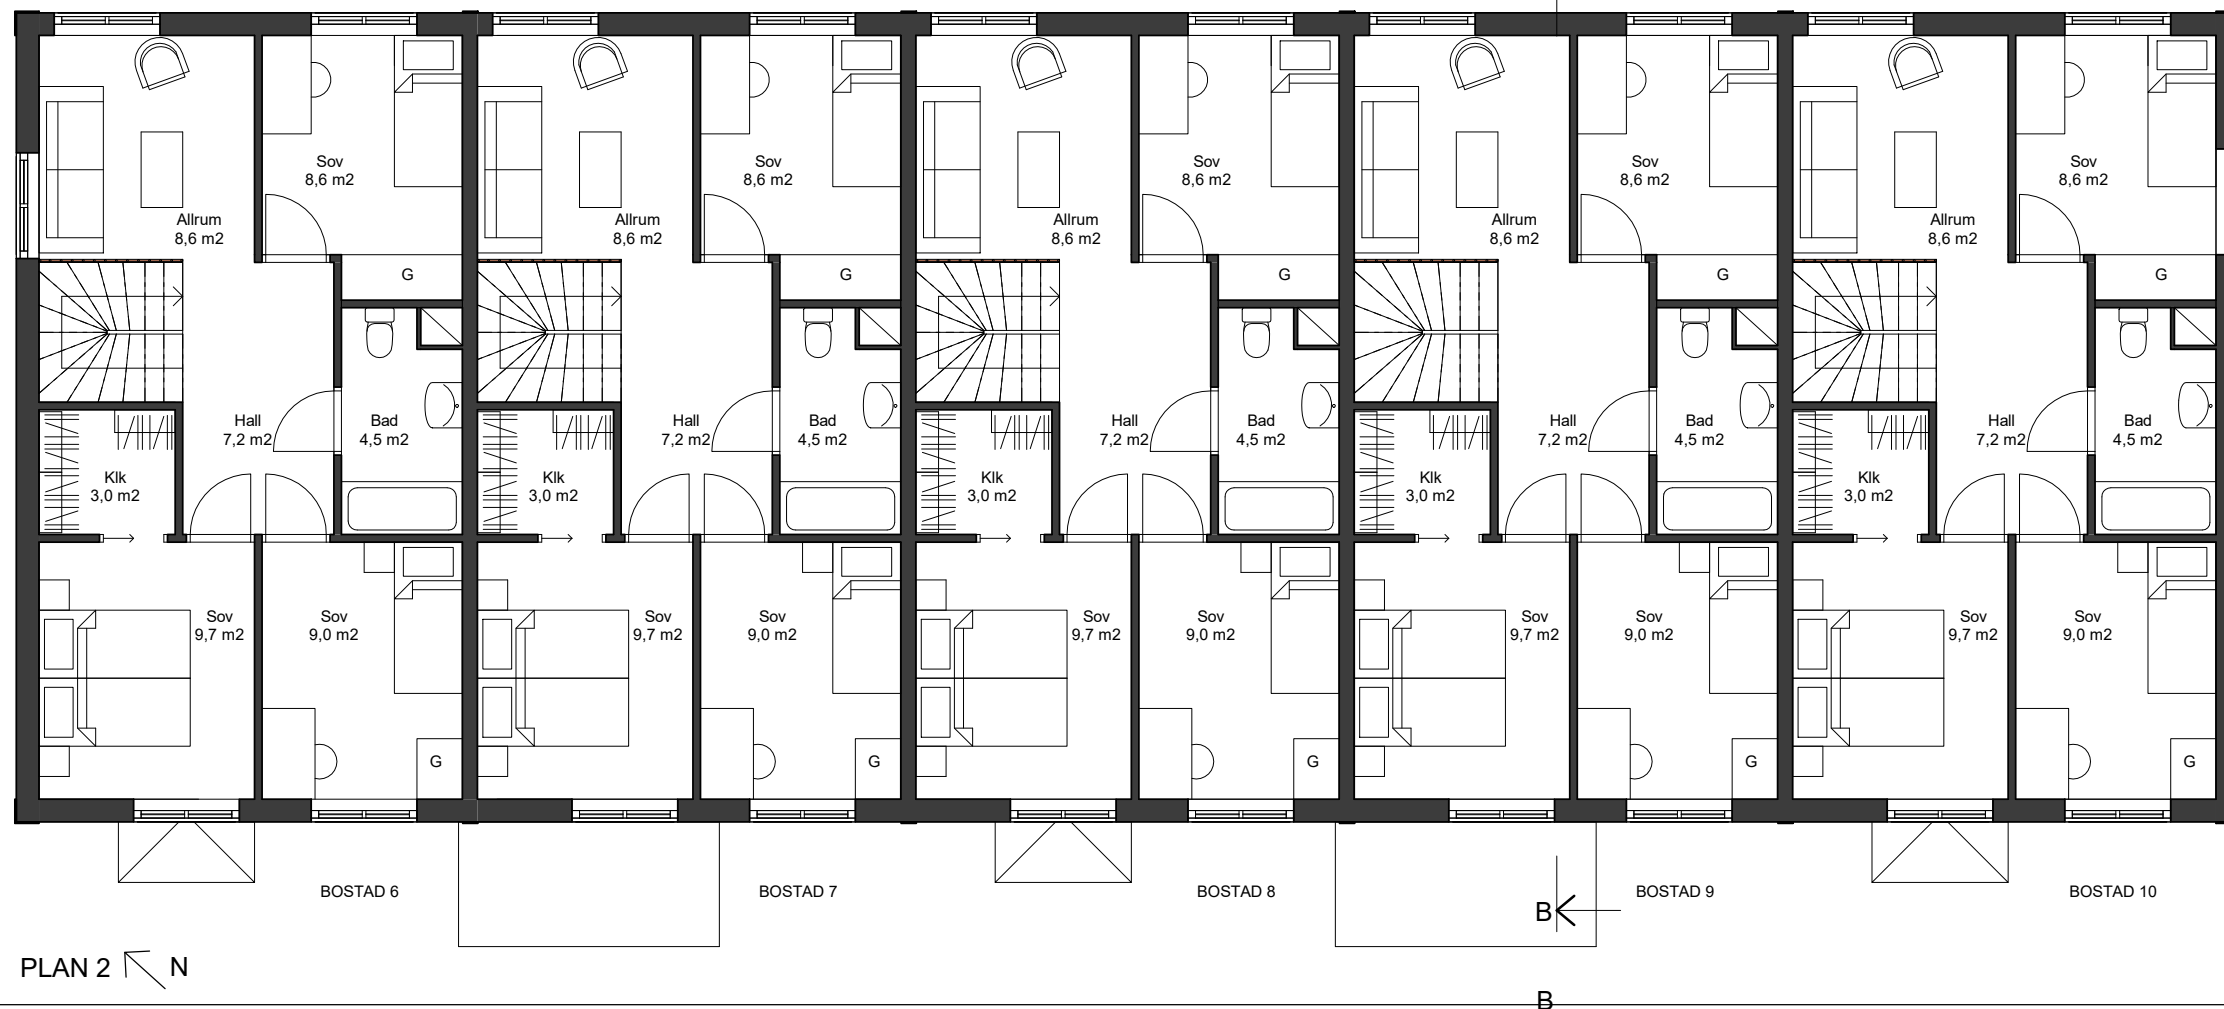


HUS 2

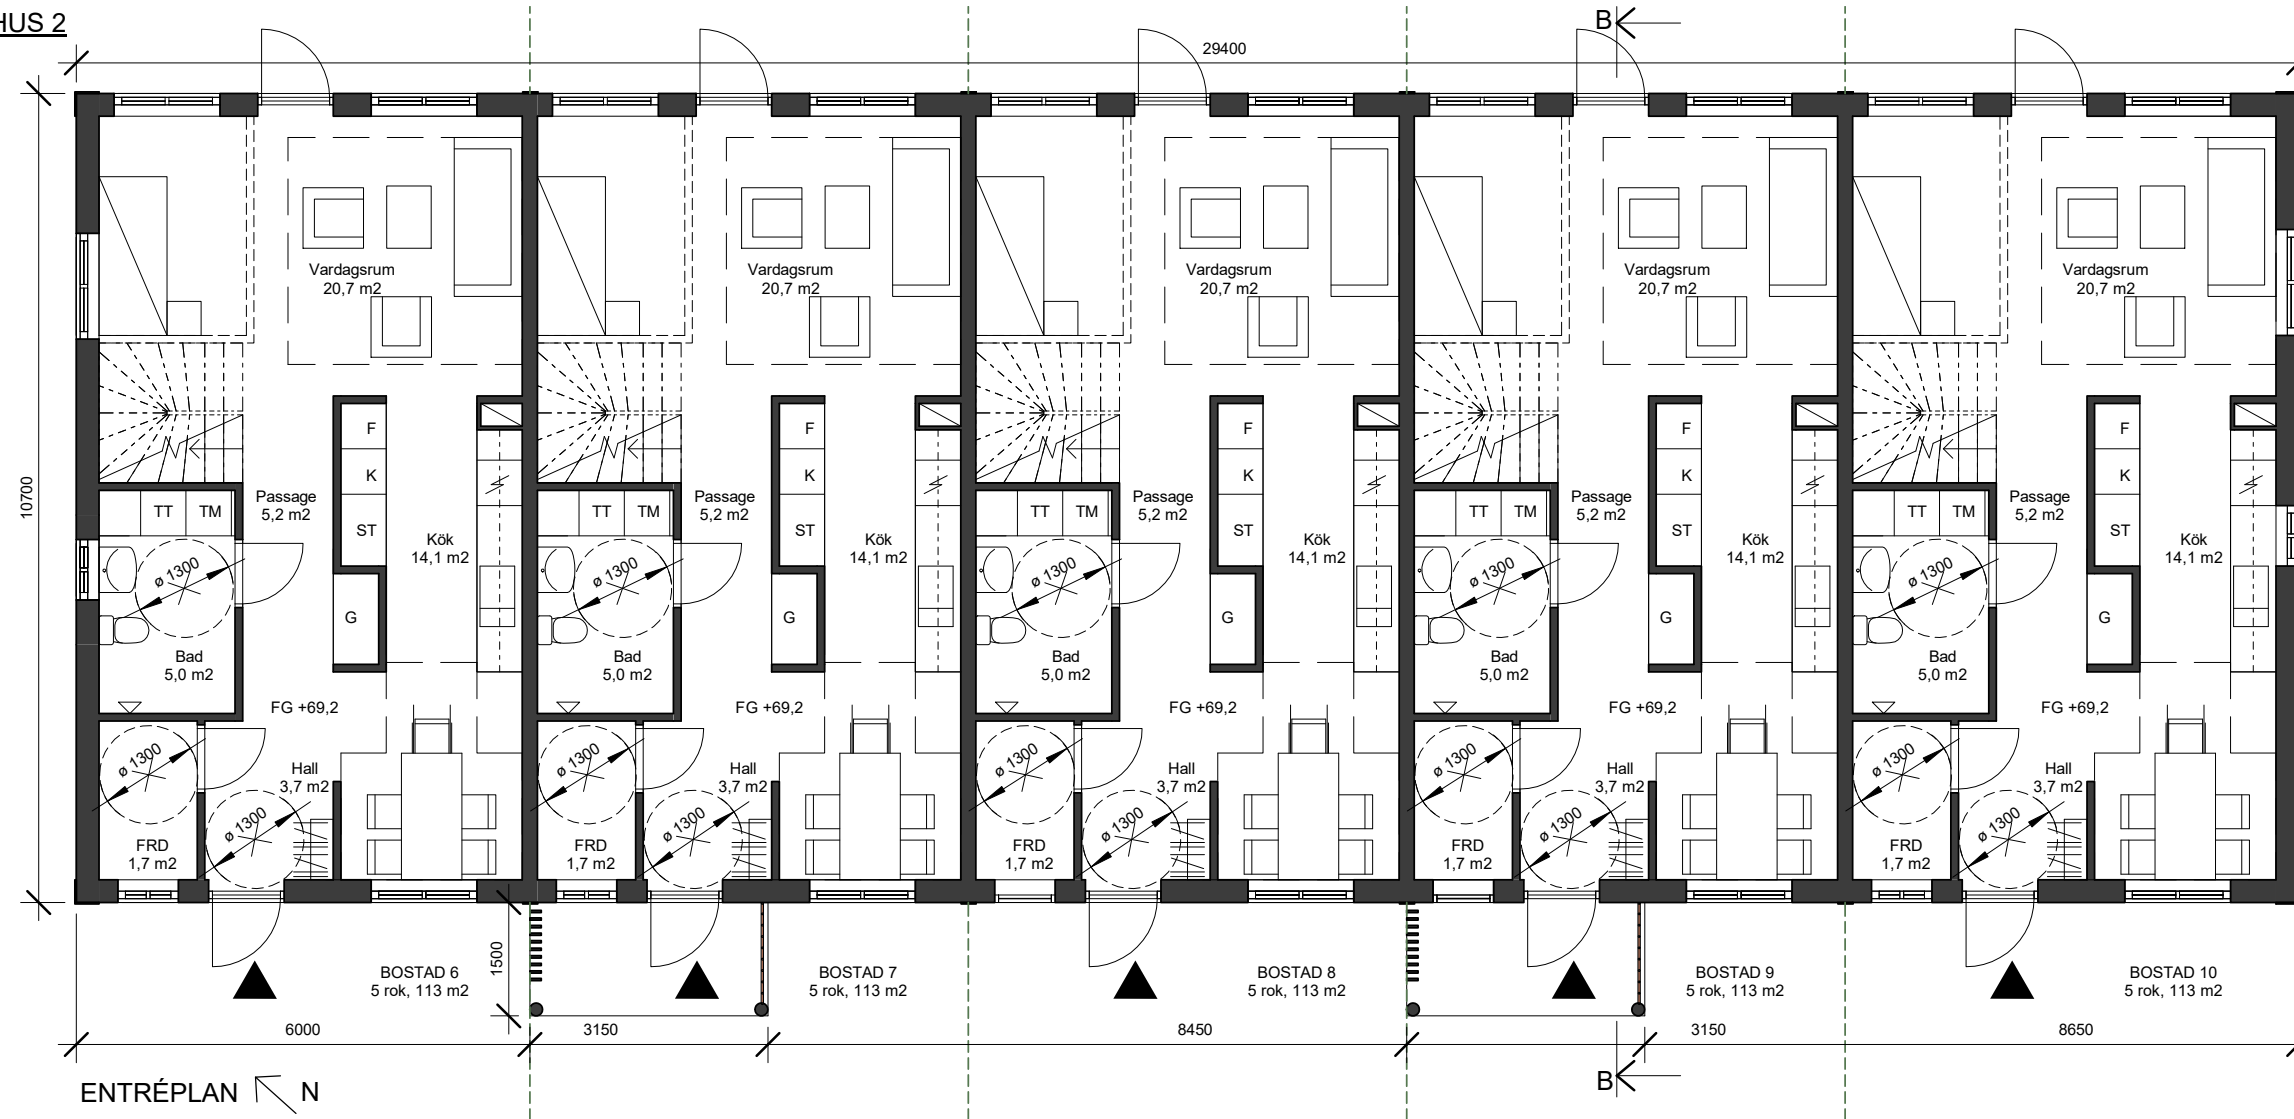

ANVISNINGAR

Plushöjder anges i m. Övriga mått anges i mm om inget annat anges.

Ritningen skrivs ut i färg.

DÖRRAR

Entré-, altan- och förräddörrar är 1000 mm breda.

YTOR HUS 2

BYA 324 m²
BTA 629 m²
OPA 9 m²

TECKENFÖRKLARING

----- Trädgårdsgräns

SKALA 1:100



A	- Tillkommande ritning med redovisning av planer för hus 2.	EW	20220104
BET/ANT	ÄNDRINGEN AV/SER	SIGN	DATUM

Bygglövshandling

Skinmno 1:157



Sven Källfelts gata 203 426 71 Västra Frölunda
031 13 42 56
info@wernerarkitekter.se/www.wernerarkitekter.se

UPPDRAG NR 21-57	RITAD AV EW	HANDLAGGARE IB
DATUM 2021-11-02	ANSVARIG Stefan Werner	

Velanda, Trollhättan

Planer - HUS 2		
SKALA 1:100 i A3	RIT. NUMMER A-40.1-102	BET A