



### MÖBLERING

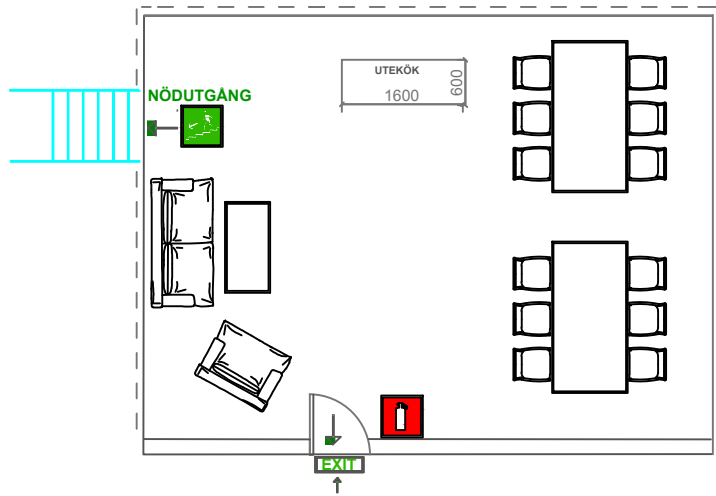

### MÅTTRITNING

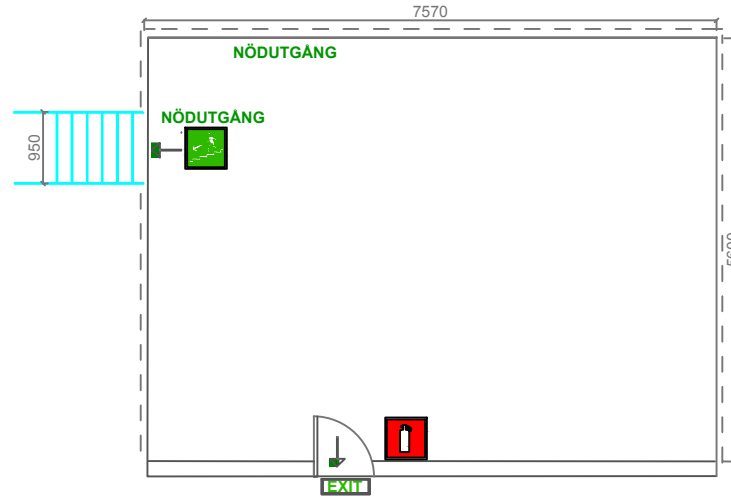

SKALA 1:100 (A4)



BET	ANT	ÄNDRINGEN AVSER	SIGN	DATUM
<b>RITNING TAKTERASS</b>				
UPPDRAG NR	RITAD AV	HANDLÄGGARE		
	J ELIASSON	-		
DATUM	ANSVARIG			
2019-06-02	-			
<b>HOTELL GAMLA STADEN I KALIX</b>				
<b>KÖPMANNAGATAN 4</b>				
<b>952 34 KALIX</b>				
SKALA	NUMMER	BET		
1:100 (A4)	<b>A 40-1</b>	-		