


# Bottenvåning

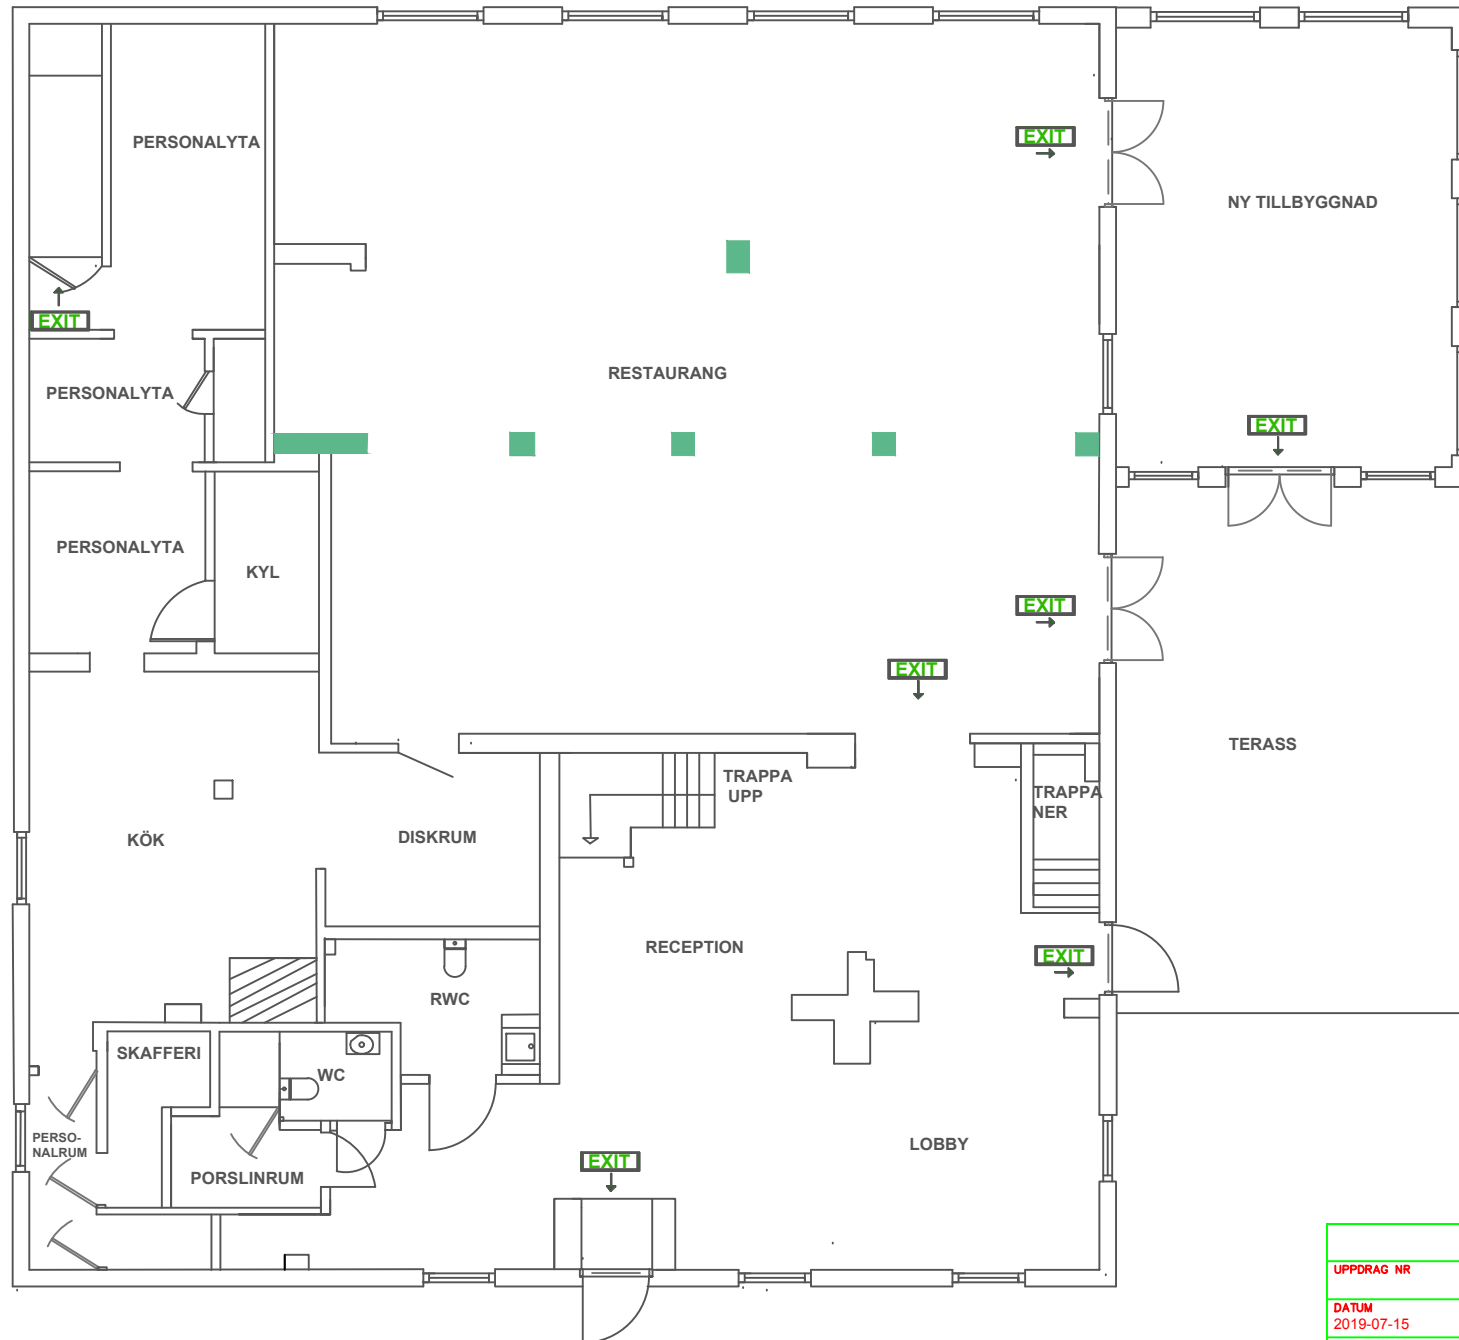

SKALA 1:125 (A4)



Planritning		
UPPDRAG NR	RITAD AV	HANDLÄGGARE
	J ELIASSON	-
DATUM	ANSVARIG	
2019-07-15	Patric Weiberg	
HOTELL GAMLA STADEN I KALIX KÖPMANNAGATAN 4 952 34 KALIX		
SKALA	NUMMER	BET
1:125 (A4)	A 40-1	-