

G:\Delade enheter\Extrahuset\3302\01 RITNINGAR\02 REVIT\3302-2022\1201-STORKLINTEN 58-2.rvt


Projektnummer: 190403-3302

Typ av Projekt: Fjällstuga

Projektbeteckning: STORKLINTEN 58




2023-01-03 11:32:10 G:\Delade enheter\Extrahuset\3302\01 RITNINGAR\02 REVIT\3302-2022\201-STORKLINTEN 58-2.rvt

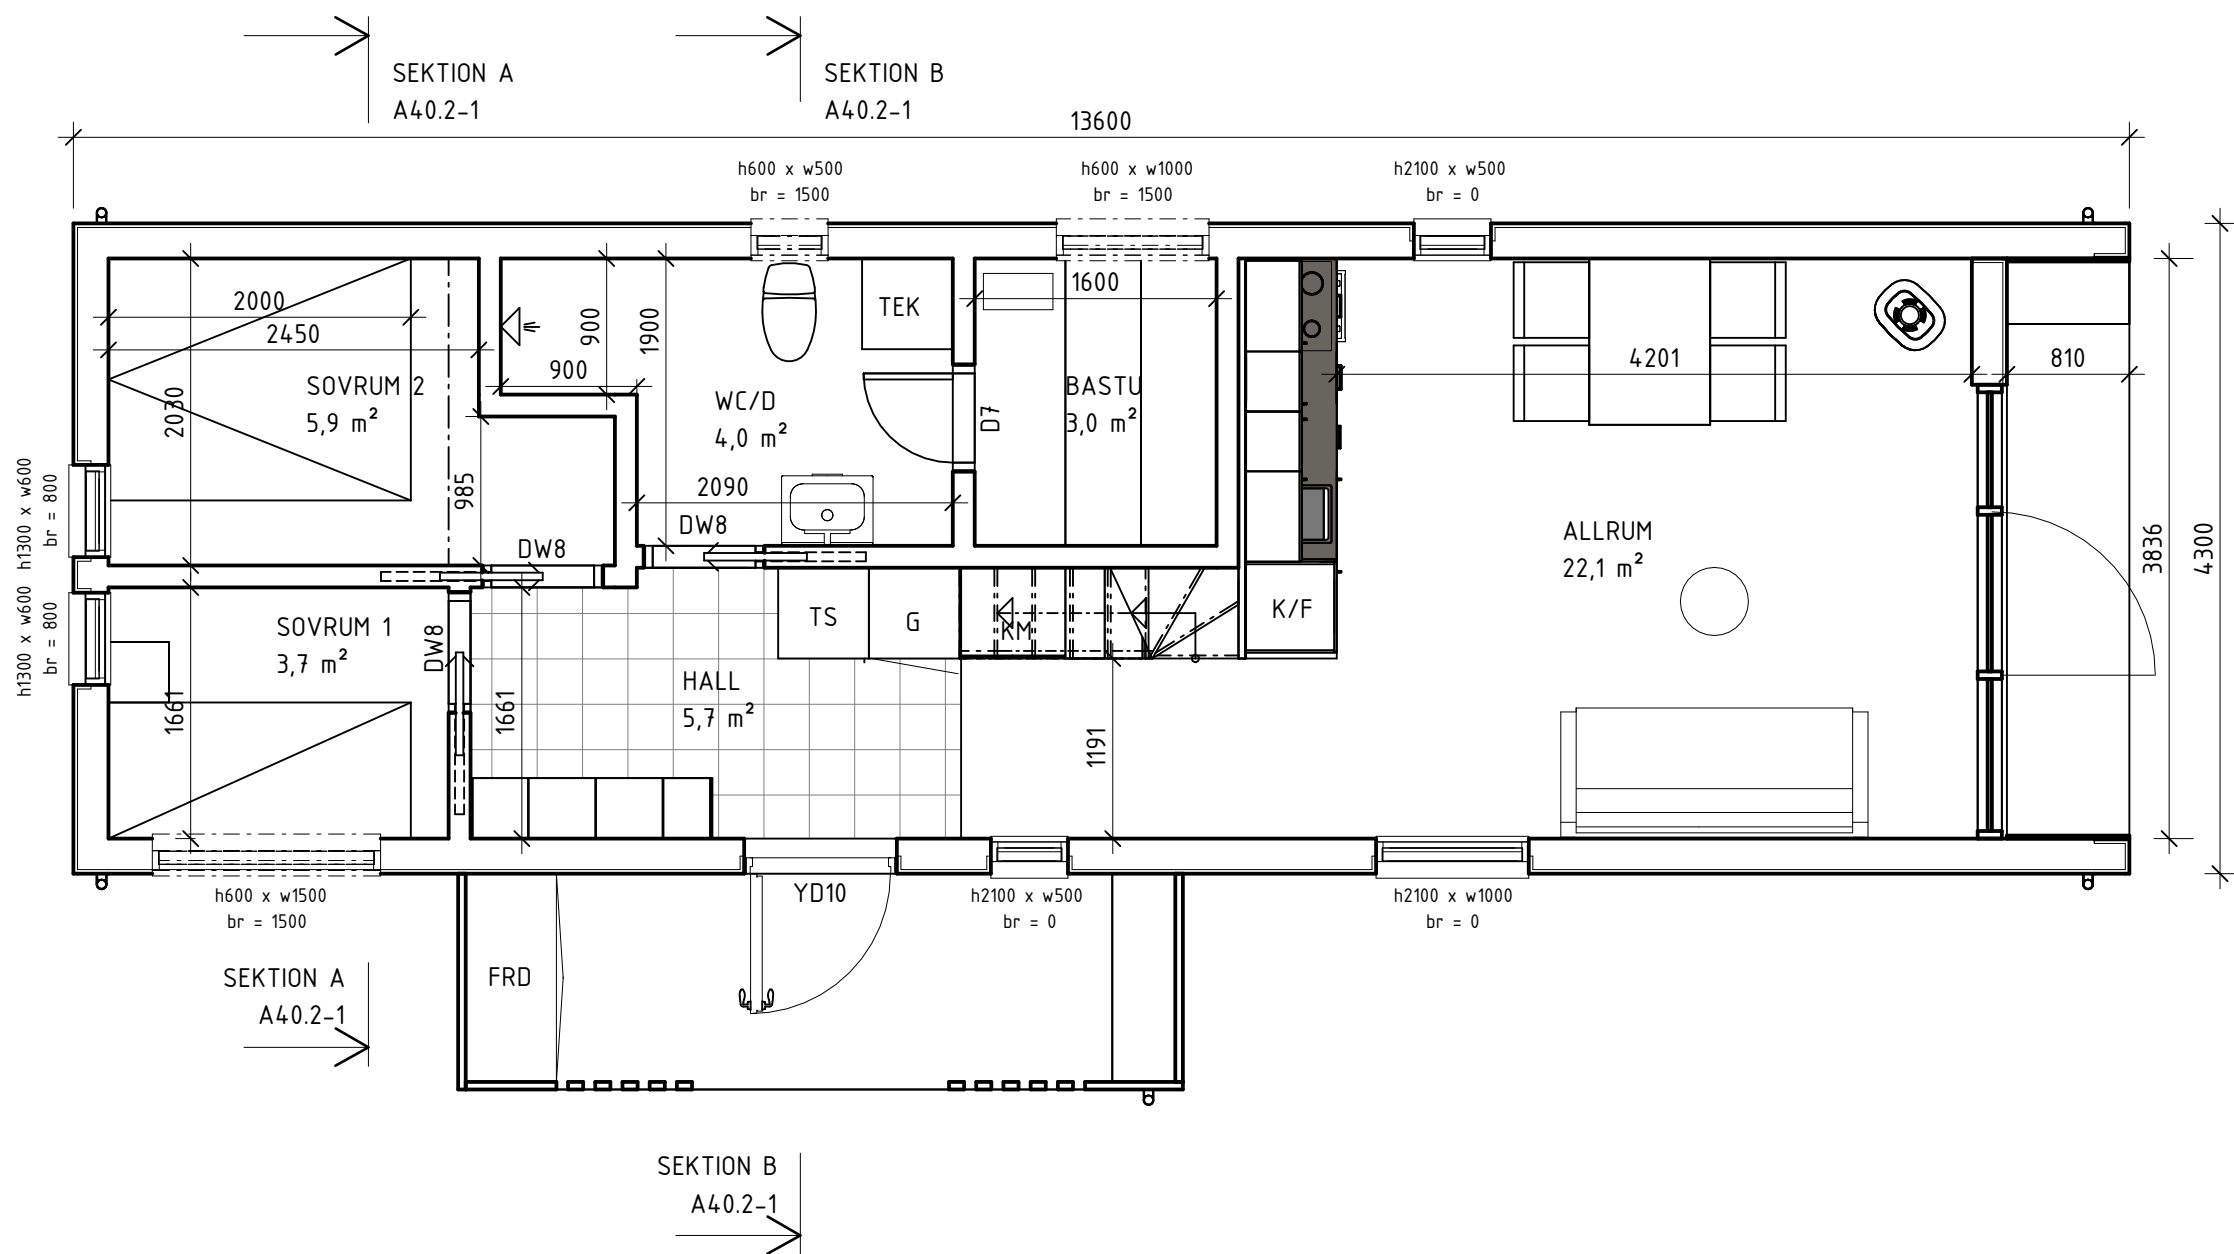


FÖRKLARINGAR OCH FÖRESKRIFTER

ALLA MÅTT I MILLIMETER DÅ EJ ANNAT ANGES.

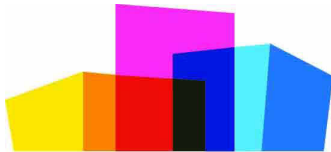BET	ANT	ÄNDRINGEN AVSER	DATUM	SIGN
FJÄLLSTUGA				
 EXTRAHUSET				
UPPDRA.G.NR 190403-3302		KONSTR. AV BLN	GRANSKAD AMZ	
DATUM 2022-12-01		HANDLÄGGARE A. MEHDIZADE, ARKITEKT SAR/MSA		
STORKLINTEN 58				
ENTRÉPLAN			BLIVANDE UTSEENDE	
SKALA 1 : 50 (A3)		NUMMER A40.1-1		BET


Entréplan
1 : 50

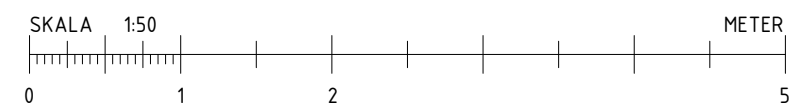


G:\Delade enheter\Extrahuset\3302\01 RITNINGAR\02 REVIT\3302-2022\201-STORKLINTEN 58-2.rvt 2023-01-03 11:32:10


FÖRKLARINGAR OCH FÖRESKRIFTER

ALLA MÅTT I MILLIMETER DÅ EJ ANNAT ANGES.

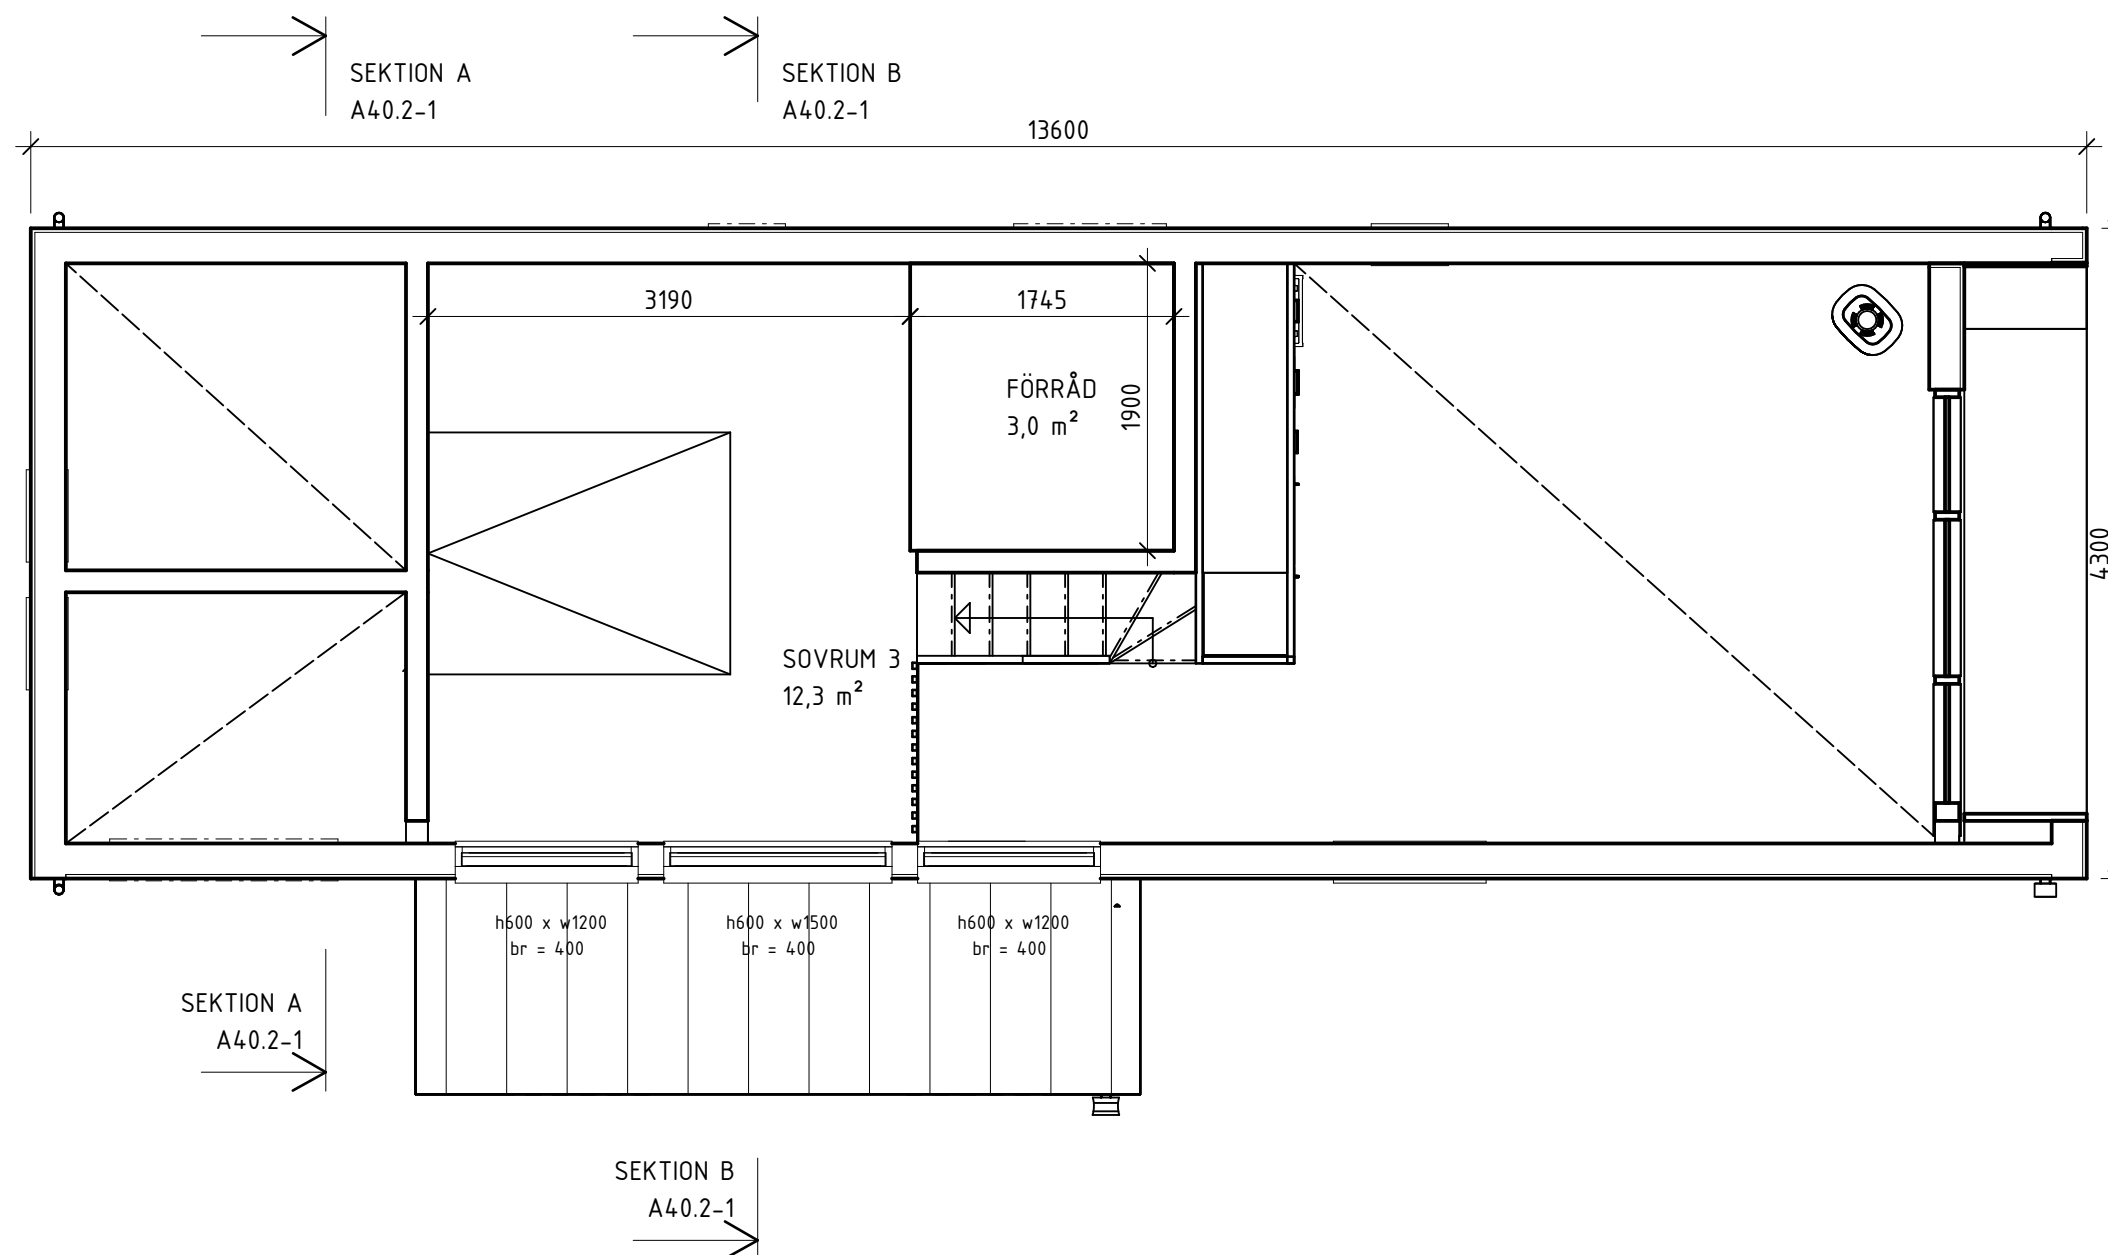


Loft
1 : 50

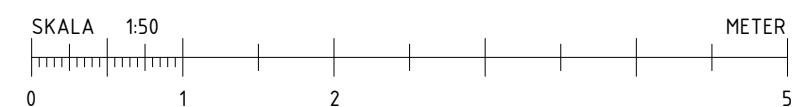

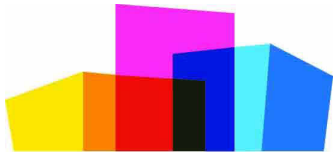
BET	ANT	ÄNDRINGEN AVSER	DATUM	SIGN
FJÄLLSTUGA				
 EXTRAHUSET				
UPPDRA.G.NR 190403-3302		KONSTR. AV BLN	GRANSKAD AMZ	
DATUM 2022-12-01		HANDLÄGGARE A. MEHDIZADE, ARKITEKT SAR/MSA		
STORKLINTEN 58				
LOFT			BLIVANDE UTSEENDE	
SKALA 1 : 50 (A3)		NUMMER A40.1-2		BET

G:\Delade enheter\Extrahuset\3302\01 RITNINGAR\02 REVIT\3302-2022\201-STORKLINTEN 58-2.rvt 2023-01-03 11:32:12

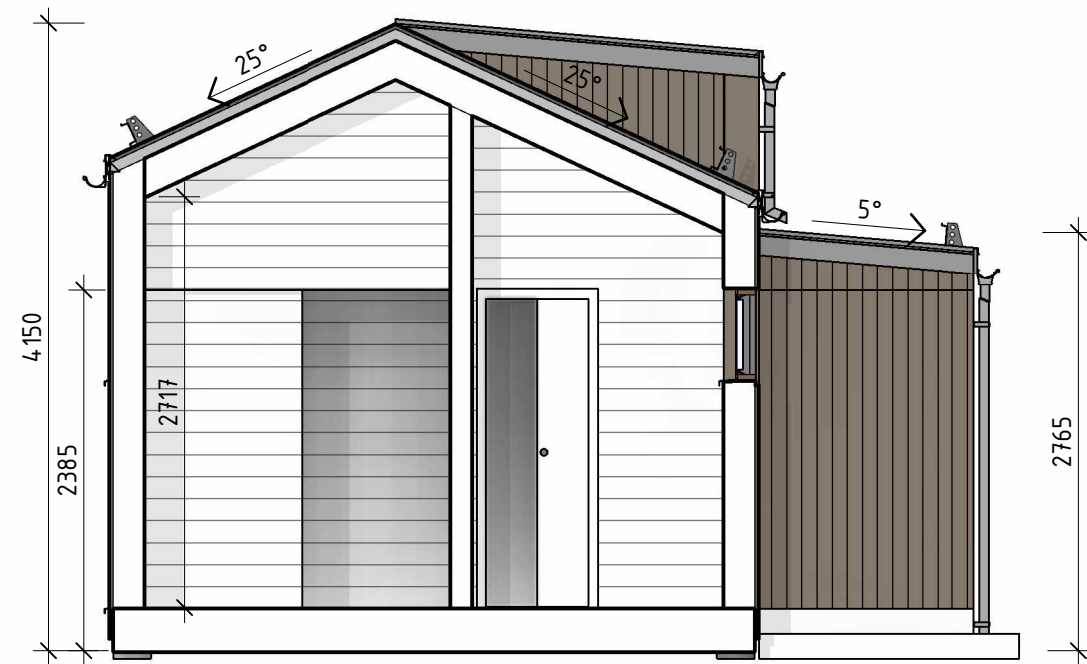

SEKTION A

1 : 50

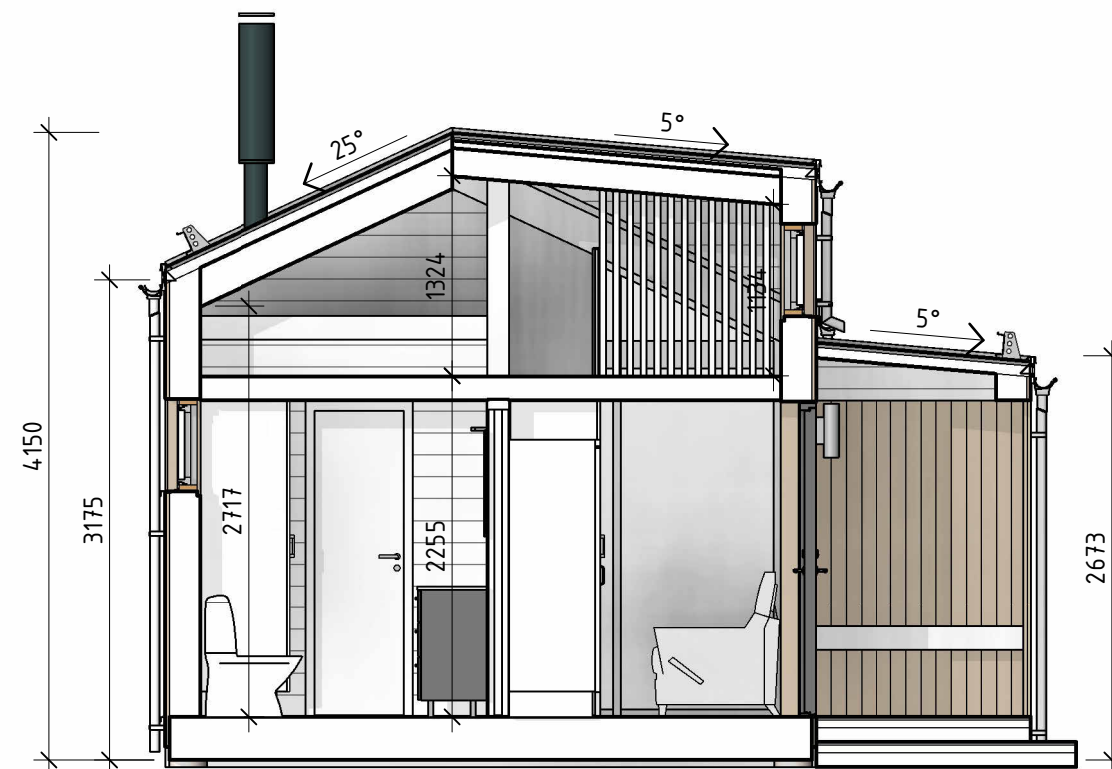

SEKTION B

1 : 50




FÖRKLARINGAR OCH FÖRESKRIFTER

ALLA MÅTT I MILLIMETER DÅ EJ ANNAT ANGES.

BET	ANT	ÄNDRINGEN AVSER	DATUM	SIGN

FJÄLLSTUGA

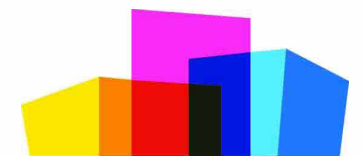

EXTRAHUSET

UPPDRAG.NR 190403-3302	KONSTR. AV BLN	GRANSKAD AMZ
DATUM 2022-12-01	HANDLÄGGARE A. MEHDIZADE, ARKITEKT SAR/MSA	


STORKLINTEN 58

SEKTIONER	BLIVANDE UTSEENDE		
SKALA 1 : 50 (A3)	NUMMER A40.2-1	BET	

G:\Delade enheter\Extrahuset\3302\01 RITNINGAR\02 REVIT\3302-2022\201-STORKLINTEN 58-2.rvt 2023-01-03 11:32:13




FASAD FRAMSIDA
1 : 50

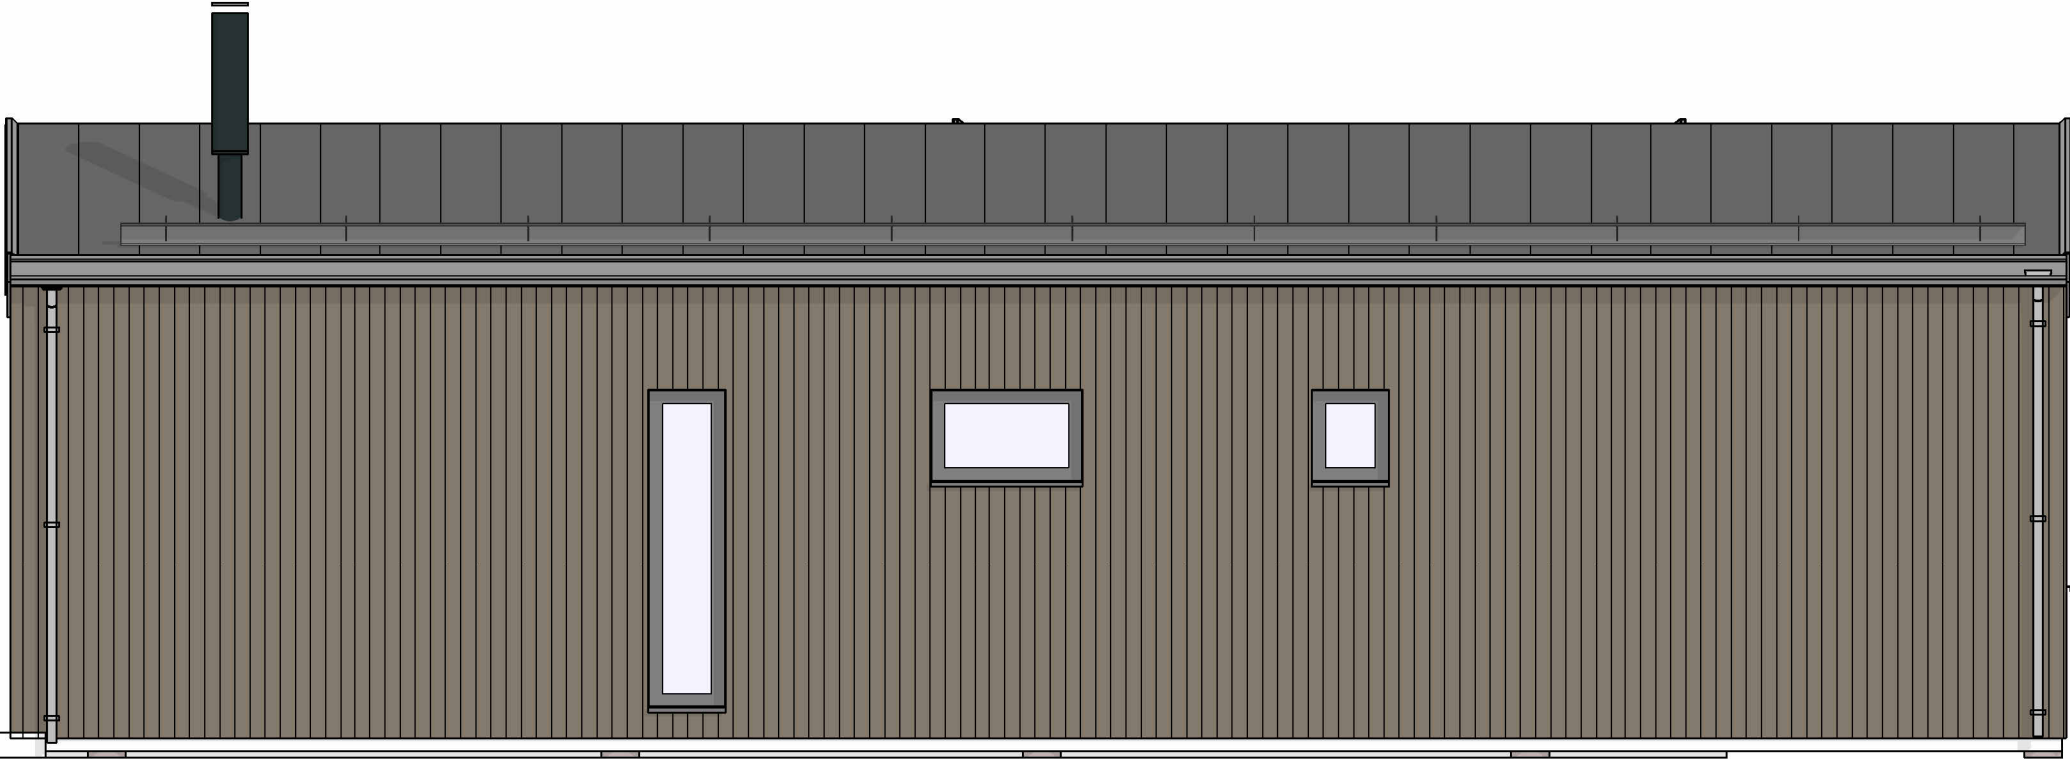


FASAD BAKSIDA
1 : 50


FÖRKLARINGAR OCH FÖRESKRIFTER

ALLA MÅTT I MILLIMETER DÅ EJ ANNAT ANGES.

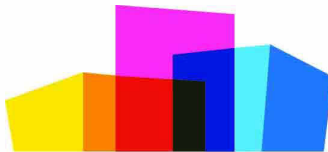
BET	ANT	ÄNDRINGEN AVSER	DATUM	SIGN
FJÄLLSTUGA				
 EXTRAHUSET				
UPPDRA.G.NR 1904.03-3302		KONSTR. AV BLN	GRANSKAD AMZ	
DATUM 2022-12-01		HANDLÄGGARE A. MEHDIZADE, ARKITEKT SAR/MSA		
STORKLINTEN 58				
FASAD FRAMSIDA/BAKSIDA BLIVANDE UTSEENDE				
SKALA 1 : 50 (A3)		NUMMER A40.3-1		BET

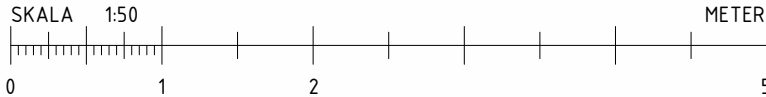

2023-01-03 11:32:13 G:\Delade enheter\Extrahuset\3302\01 RITNINGAR\02 REVIT\3302-2022\201-STORKLINTEN 58-2.rvt

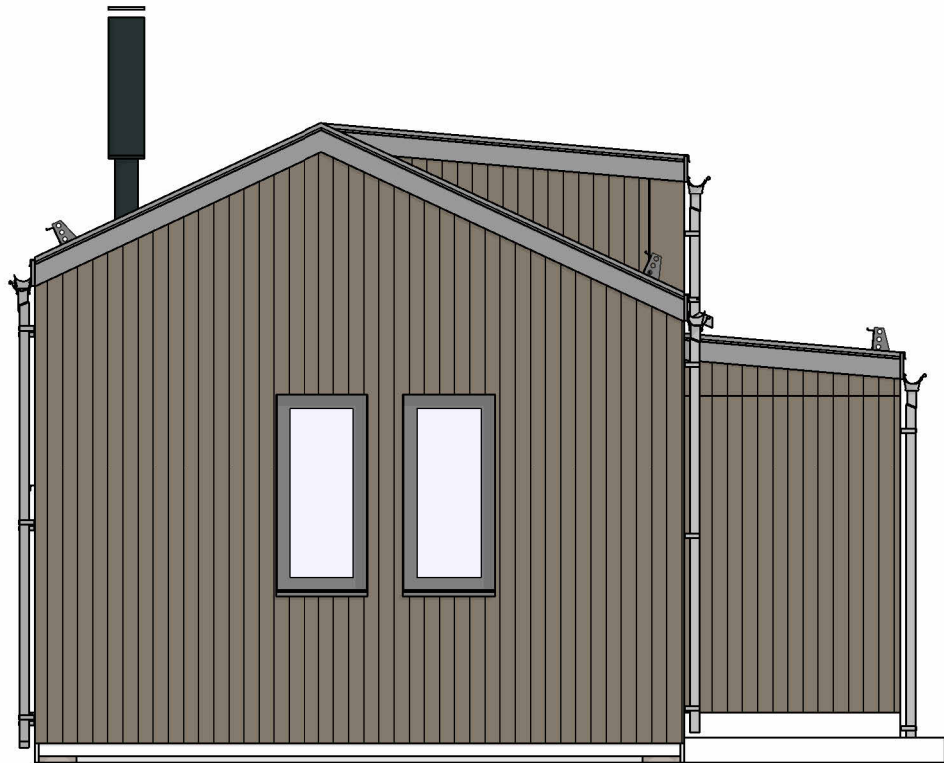


GAVELFASAD 1
1 : 50

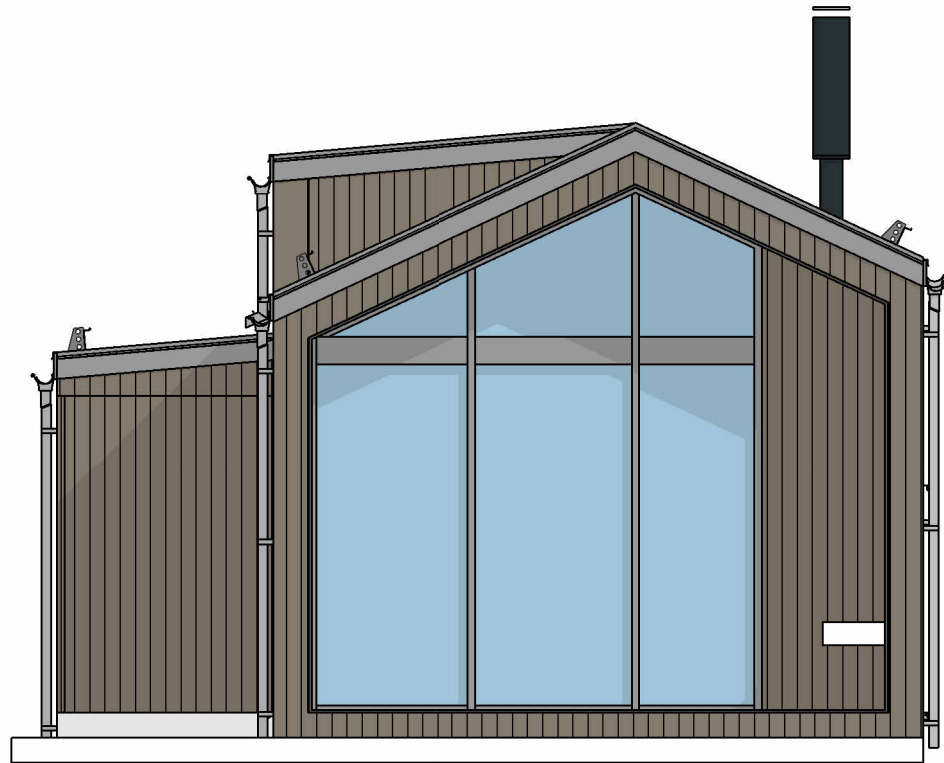


GAVELFASAD 2
1 : 50

FÖRKLARINGAR OCH FÖRESKRIFTER

ALLA MÅTT I MILLIMETER DÅ EJ ANNAT ANGES.

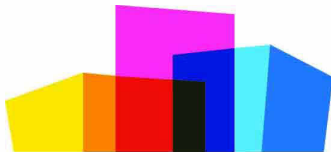BET	ANT	ÄNDRINGEN AVSER	DATUM	SIGN
FJÄLLSTUGA				
 EXTRAHUSET				
UPPDRA.G.NR 1904.03-3302		KONSTR. AV BLN		GRANSKAD AMZ
DATUM 2022-12-01		HANDLÄGGARE A. MEHDIZADE, ARKITEKT SAR/MSA		
STORKLINTEN 58				
GAVELFASAD 1 OCH 2				
BLIVANDE UTSEENDE				
SKALA 1 : 50 (A3)		NUMMER A40.3-3		BET

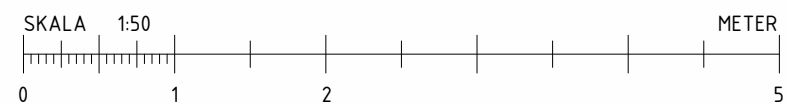


2023-01-03 11:32:14 G:\Delade enheter\Extrahuset\3302\01 RITNINGAR\02 REVIT\3302-2022\201-STORKLINTEN 58-2.rvt

FÖRKLARINGAR OCH FÖRESKRIFTER


ALLA MÅTT I MILLIMETER DÅ EJ ANNAT ANGES.

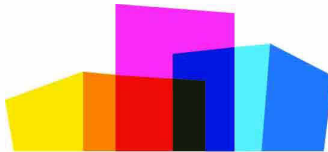


BET	ANT	ÄNDRINGEN AVSER	DATUM	SIGN
FJÄLLSTUGA				
 EXTRAHUSET				
UPPDRA.G.NR 190403-3302		KONSTR. AV BLN		GRANSKAD AMZ
DATUM 2022-12-01		HANDLÄGGARE A. MEHDIZADE, ARKITEKT SAR/MSA		
STORKLINTEN 58				
INT BLIVANDE UTSEENDE				
SKALA (A3)		NUMMER A43.0-1		BET

FÖRKLARINGAR OCH FÖRESKRIFTER

ALLA MÅTT I MILLIMETER DÅ EJ ANNAT ANGES.

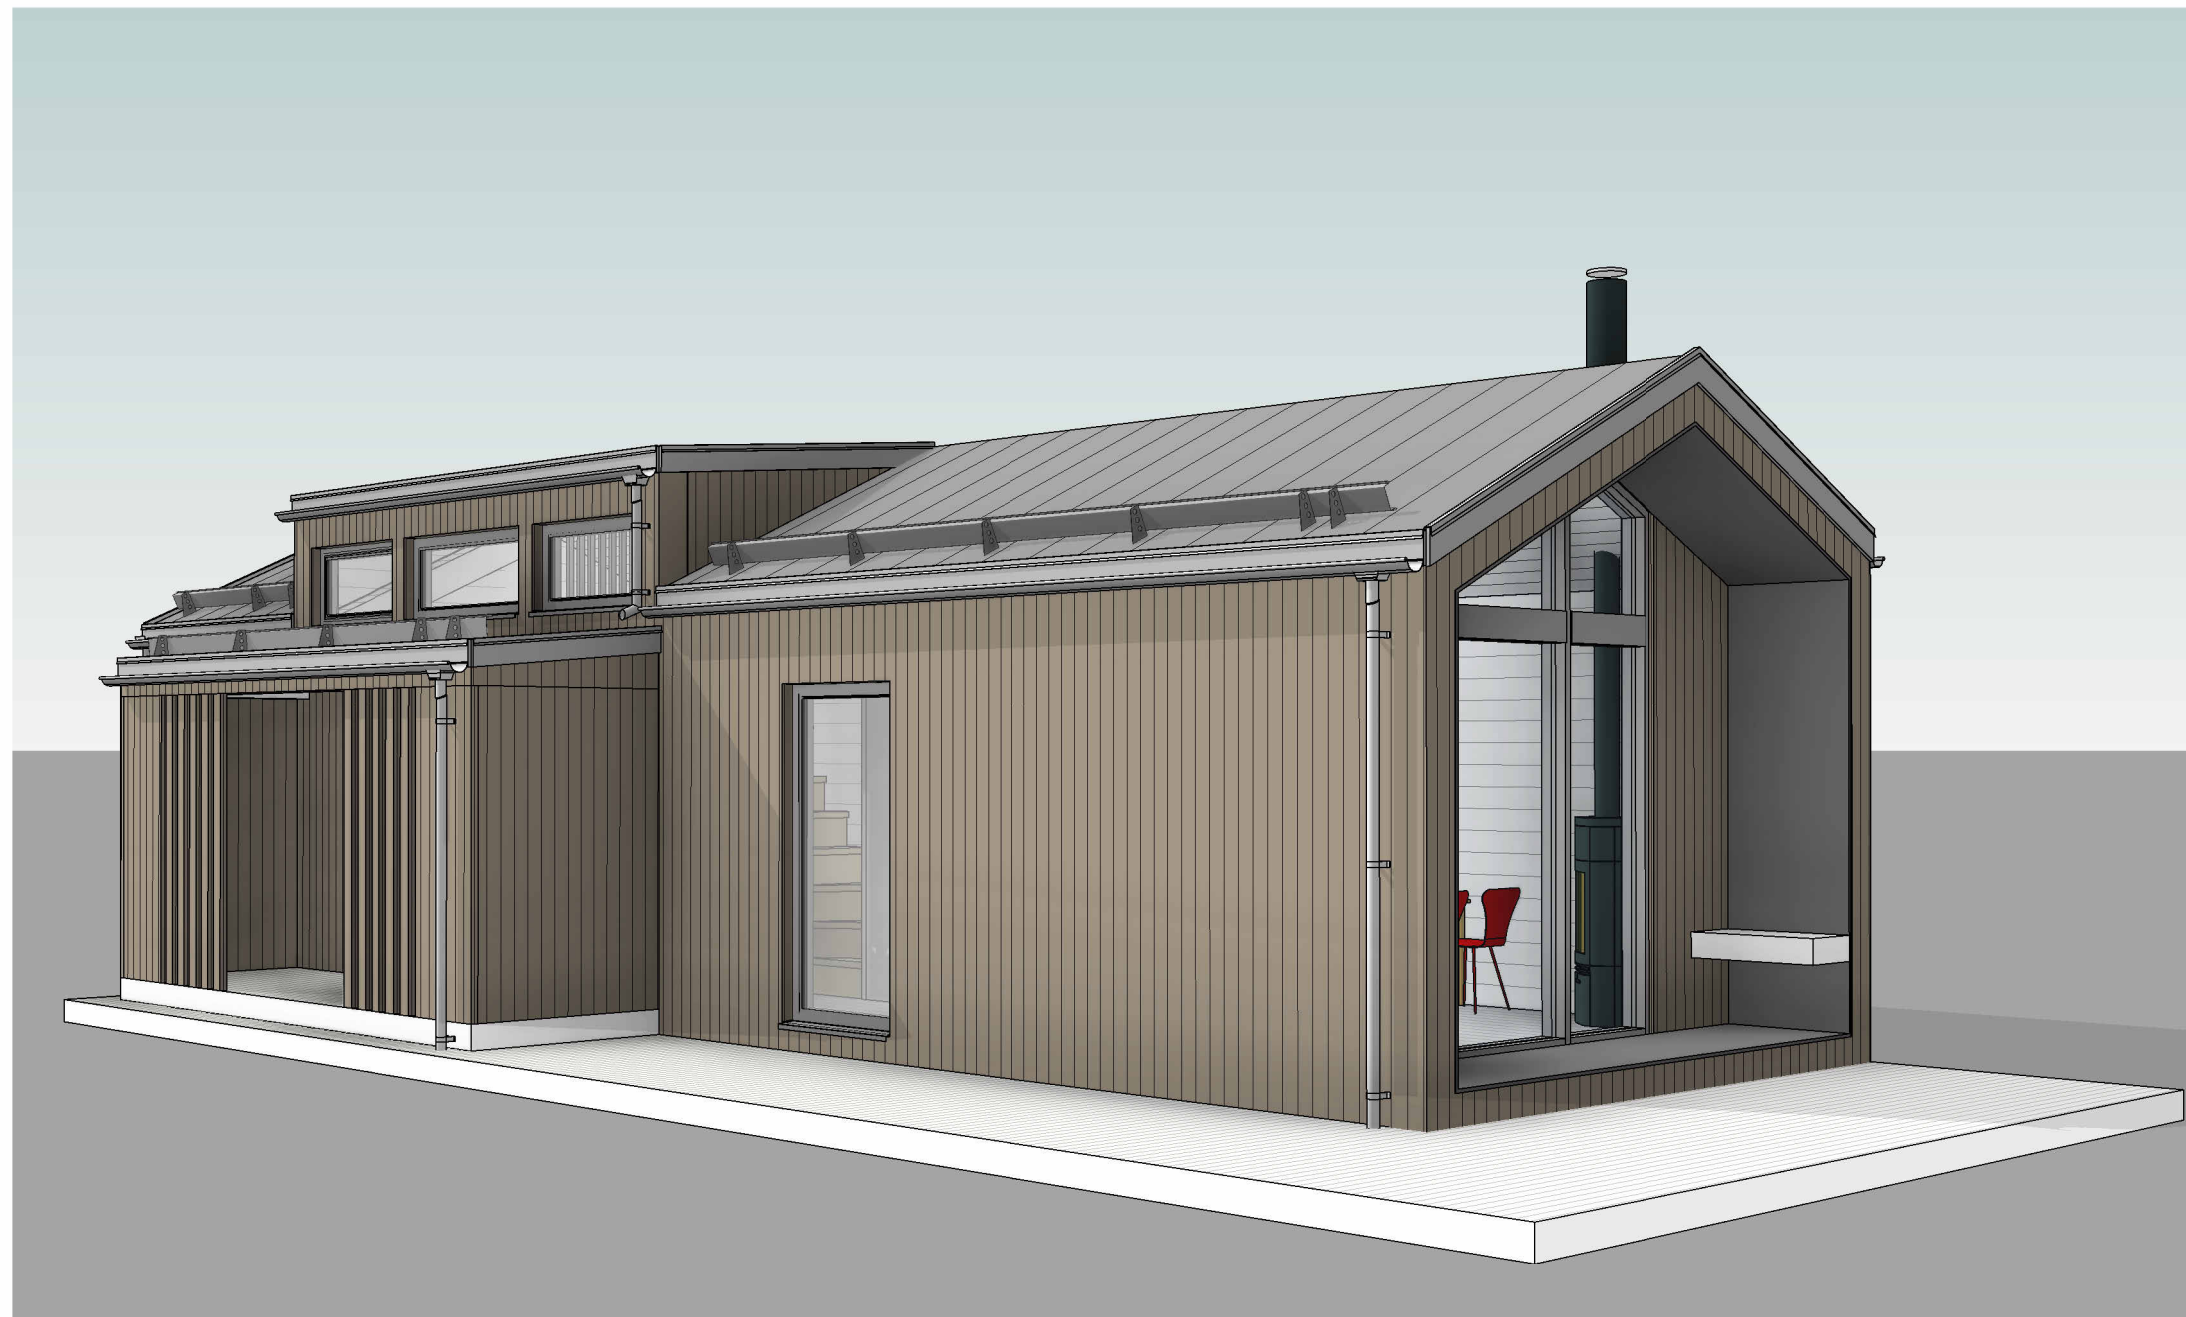

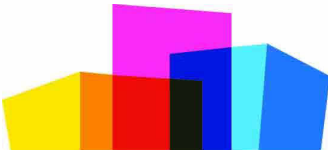BET	ANT	ÄNDRINGEN AVSER	DATUM	SIGN
FJÄLLSTUGA				
 EXTRAHUSET				
UPPDRA.G.NR 190403-3302		KONSTR. AV BLN	GRANSKAD AMZ	
DATUM 2022-12-01		HANDLÄGGARE A. MEHDIZADE, ARKITEKT SAR/MSA		
STORKLINTEN 58				
EXTBLIVANDE UTSEENDE				
SKALA (A3)		NUMMER A44.0-1		BET