


F-711-18
1951/1794.

Tillhör Kungl. Maj:ts beslut
den 21 december 1951.
(undantag se Kungl. Maj:ts beslut)
Stockholm i Kommunikationsdepartementet

Ex officio:

Jan Lennartsson

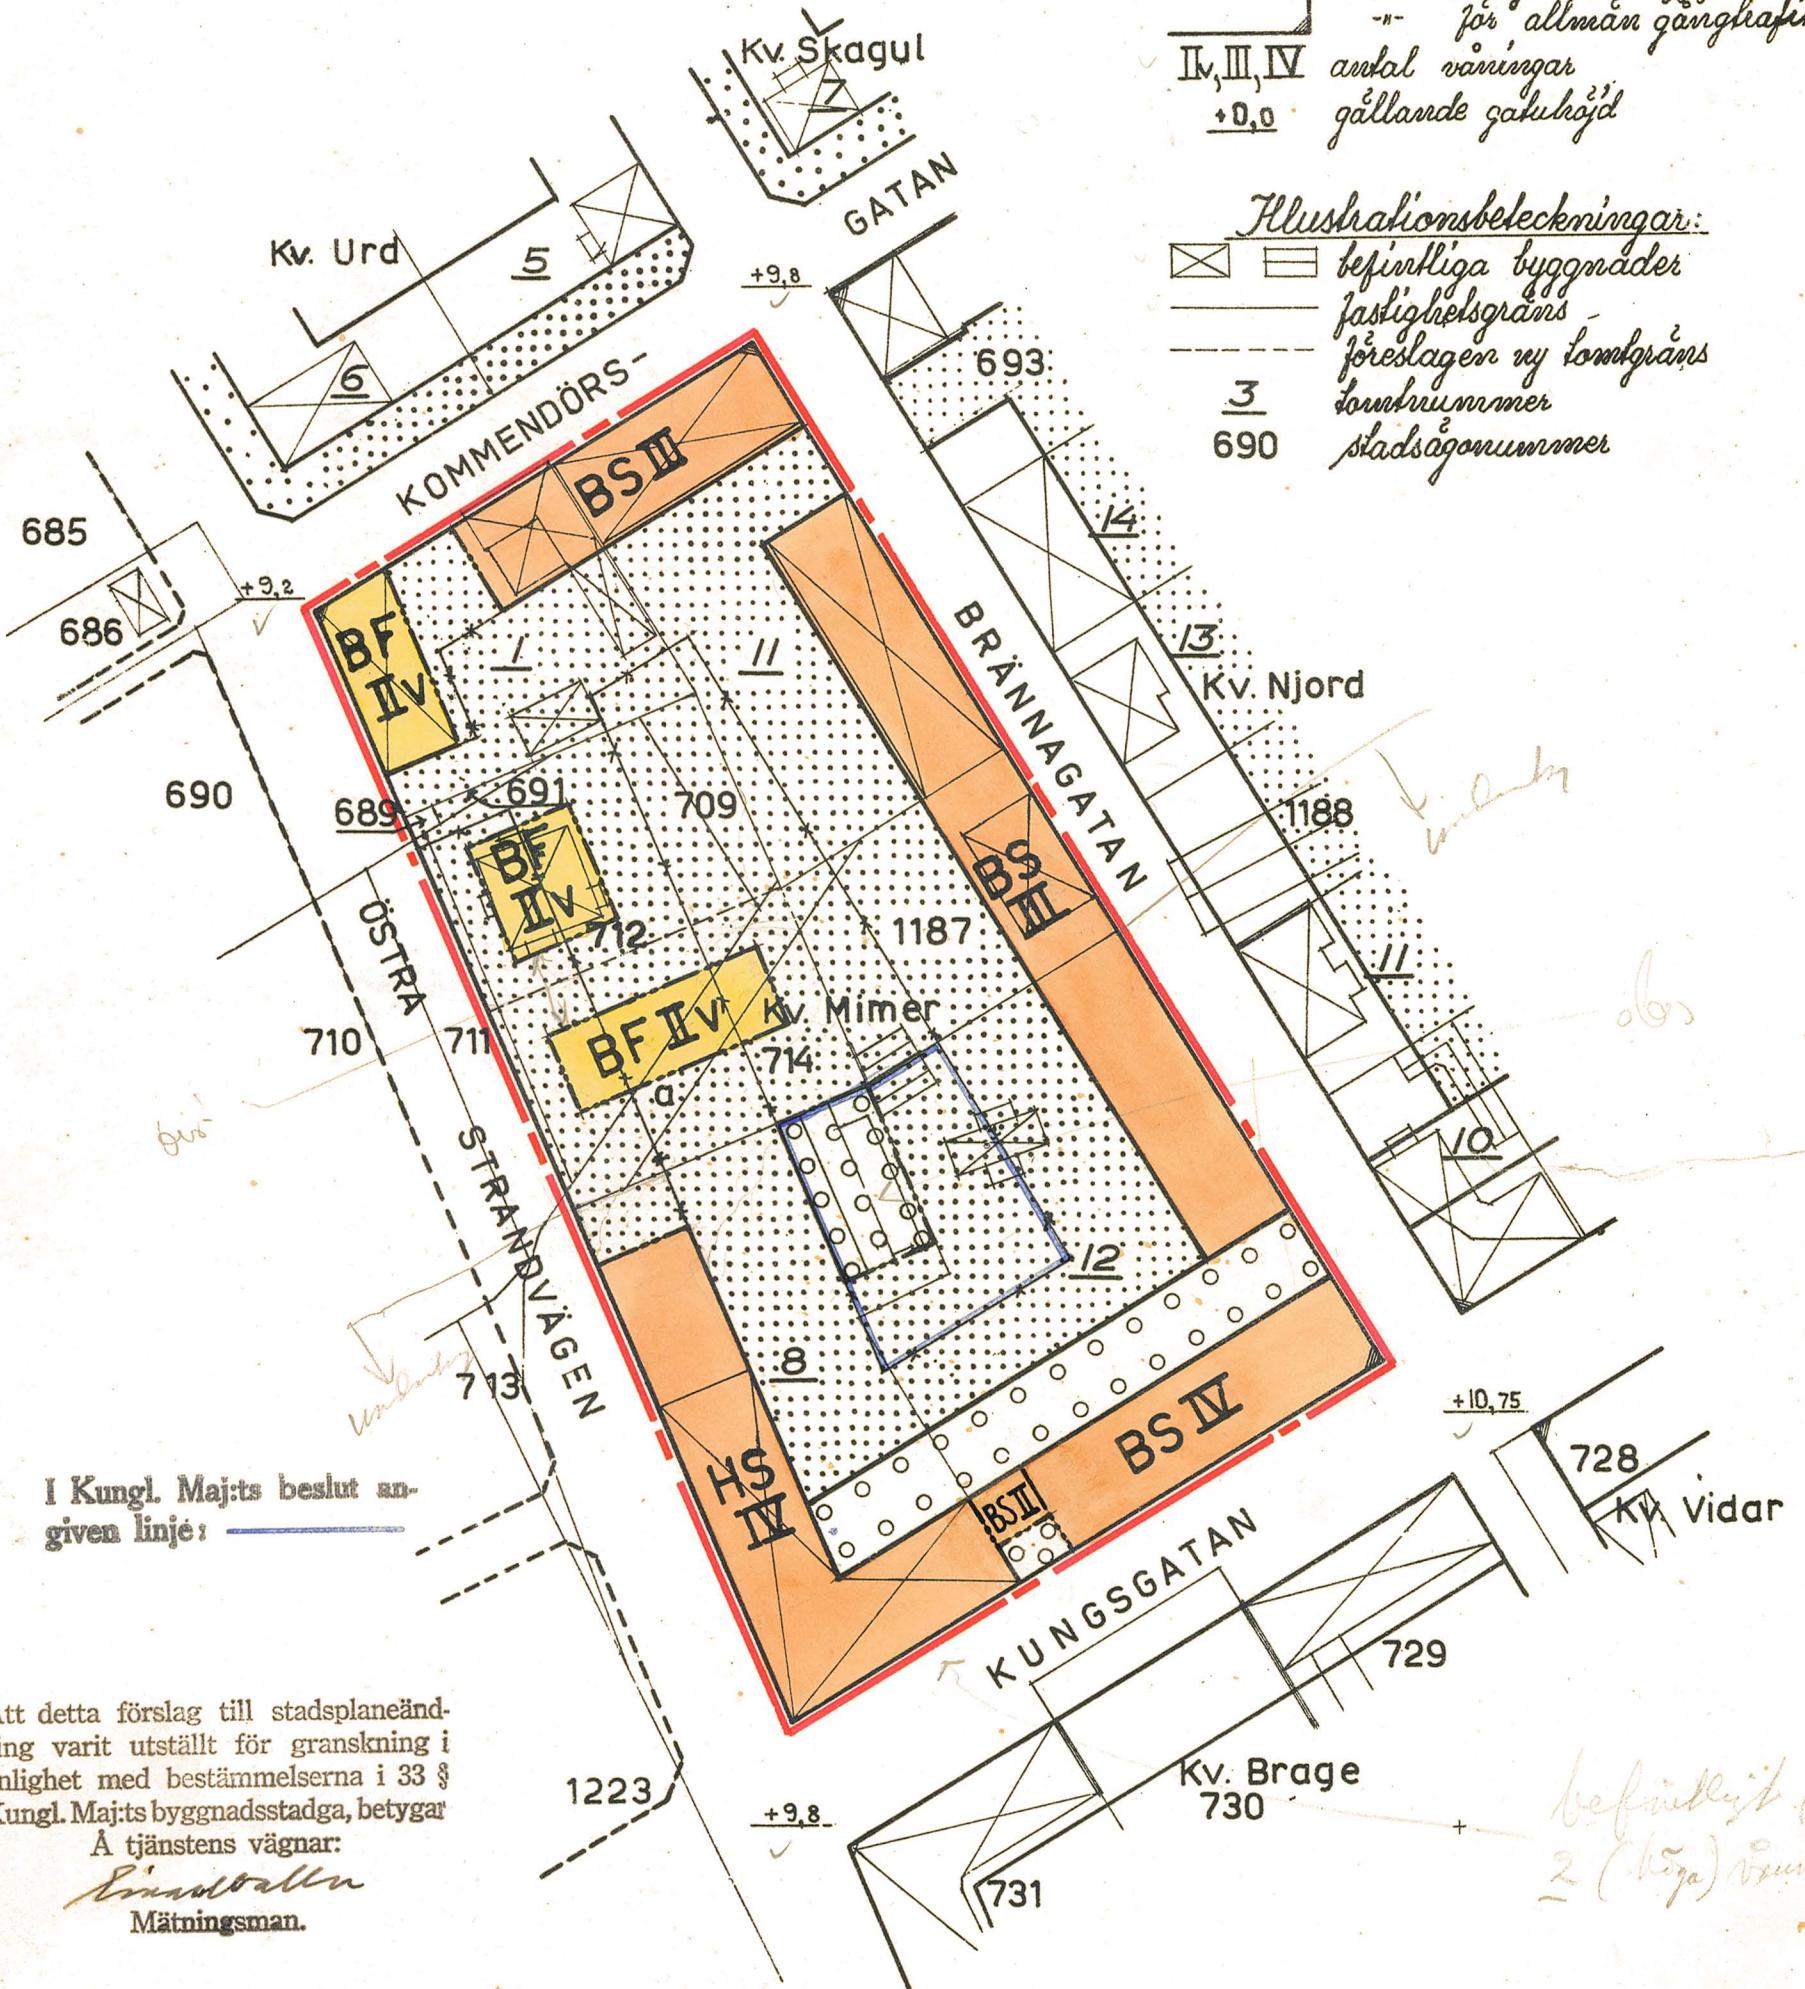


Beteckningar:

- grått för av ändringen berört område
- gällande områdes eller bestämmelsegräns
- " avsedd att utgå
- föreslagen ny gräns för bestämmelseområde
- allmän plats, gata eller lorg
- område för bostadsändamål, sammanbyggda hus
- fristående hus
- handelsändamål
- som icke får betygas
- för gårdsöverbryggad
- för allmän gångrafik
- antal våningar
- +0,0 gällande gatuhöjd

Illustrationsbeteckningar:

- befintliga byggnader
- fastighetsgräns
- föreslagen ny tomtgräns
- tomtnummer
- stadsågummer

3
690

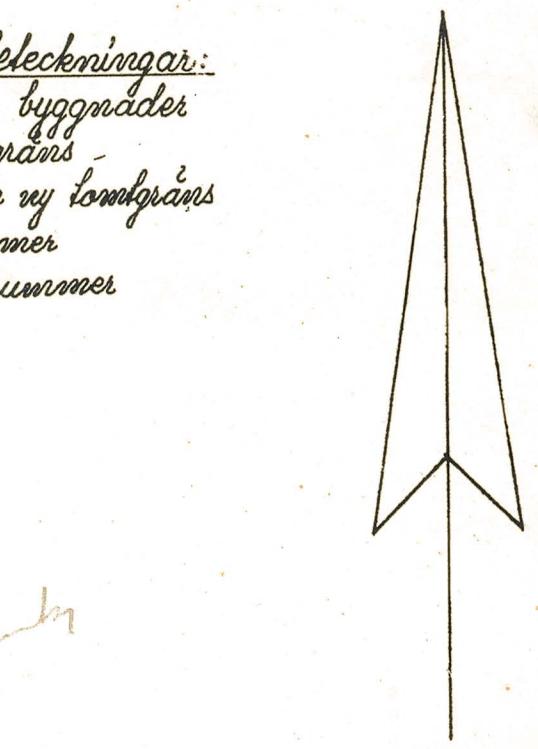


Förslag till ändring av stadsplanen för kv. Mimer i Bodens stad.

Upprättat i augusti 1951 av

Griegius Bergendal
stadsarkitekt

skala 1:1000

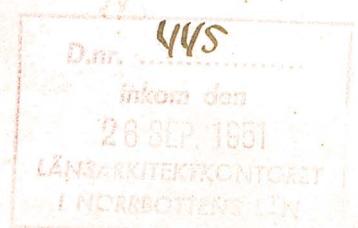

m 10 0 10 20 30 40 50

100 m

1794