

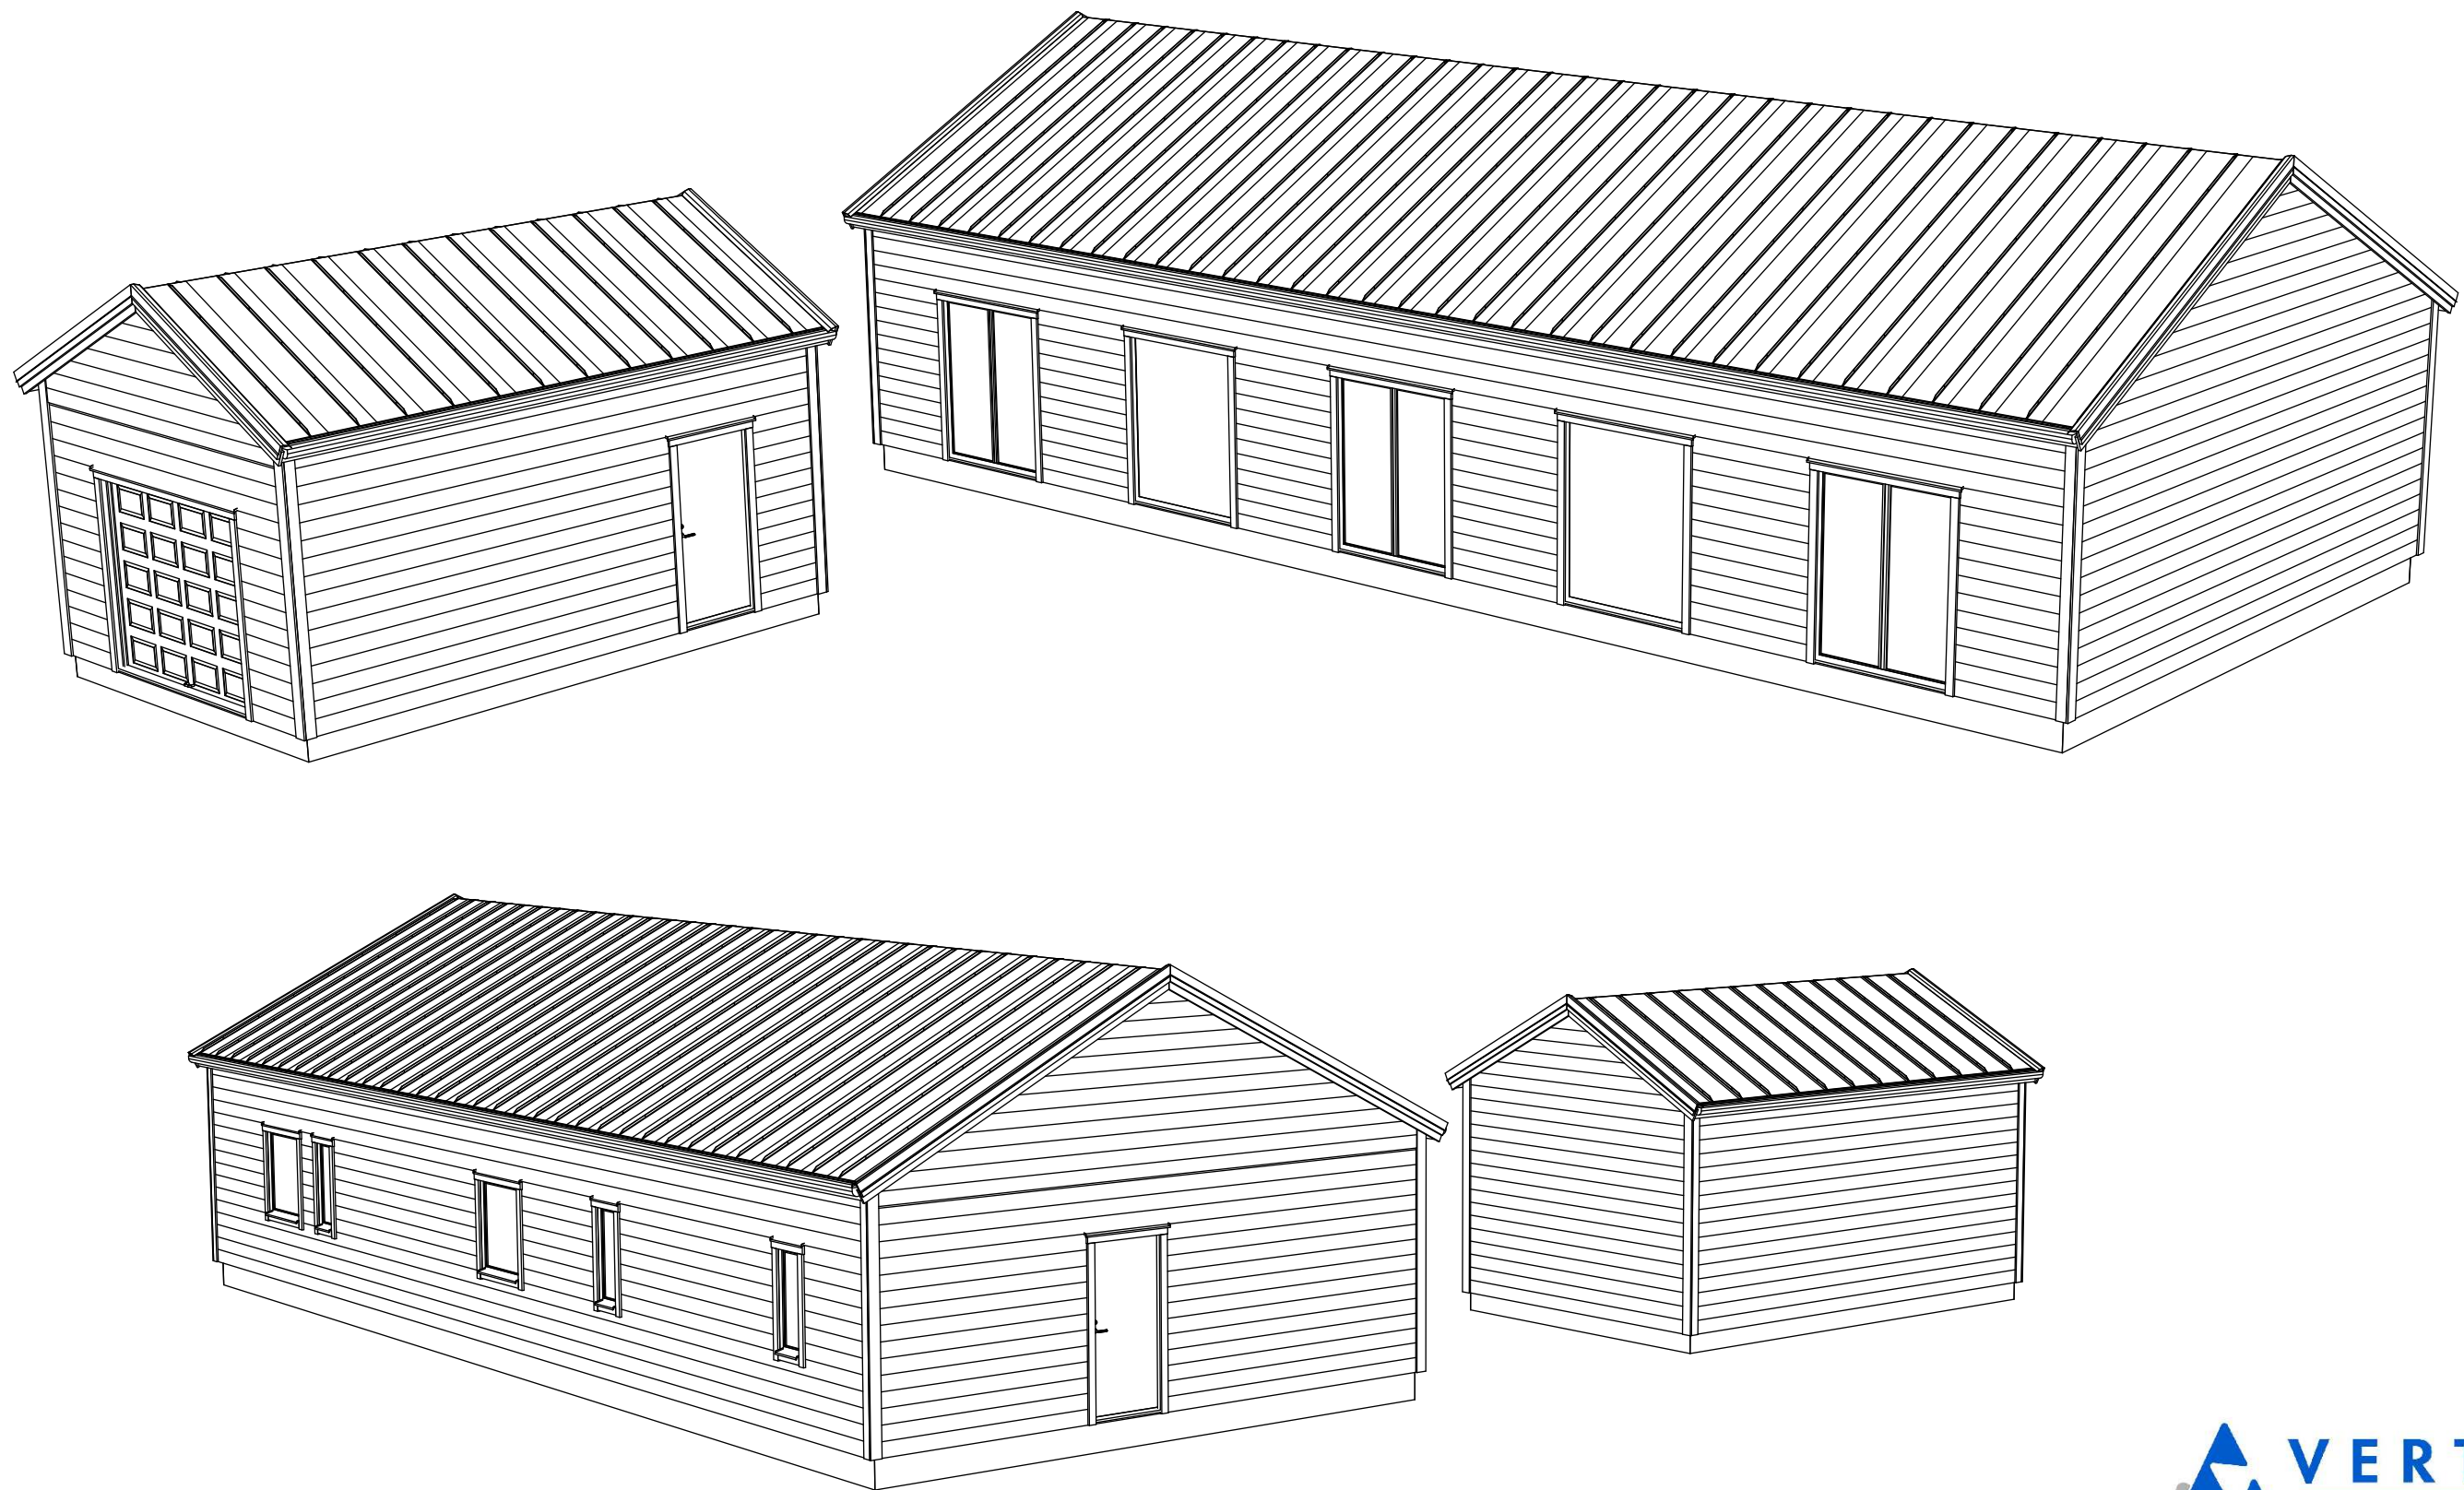


BYGGLOVSHANDLINGAR

SÄVAST 23:310

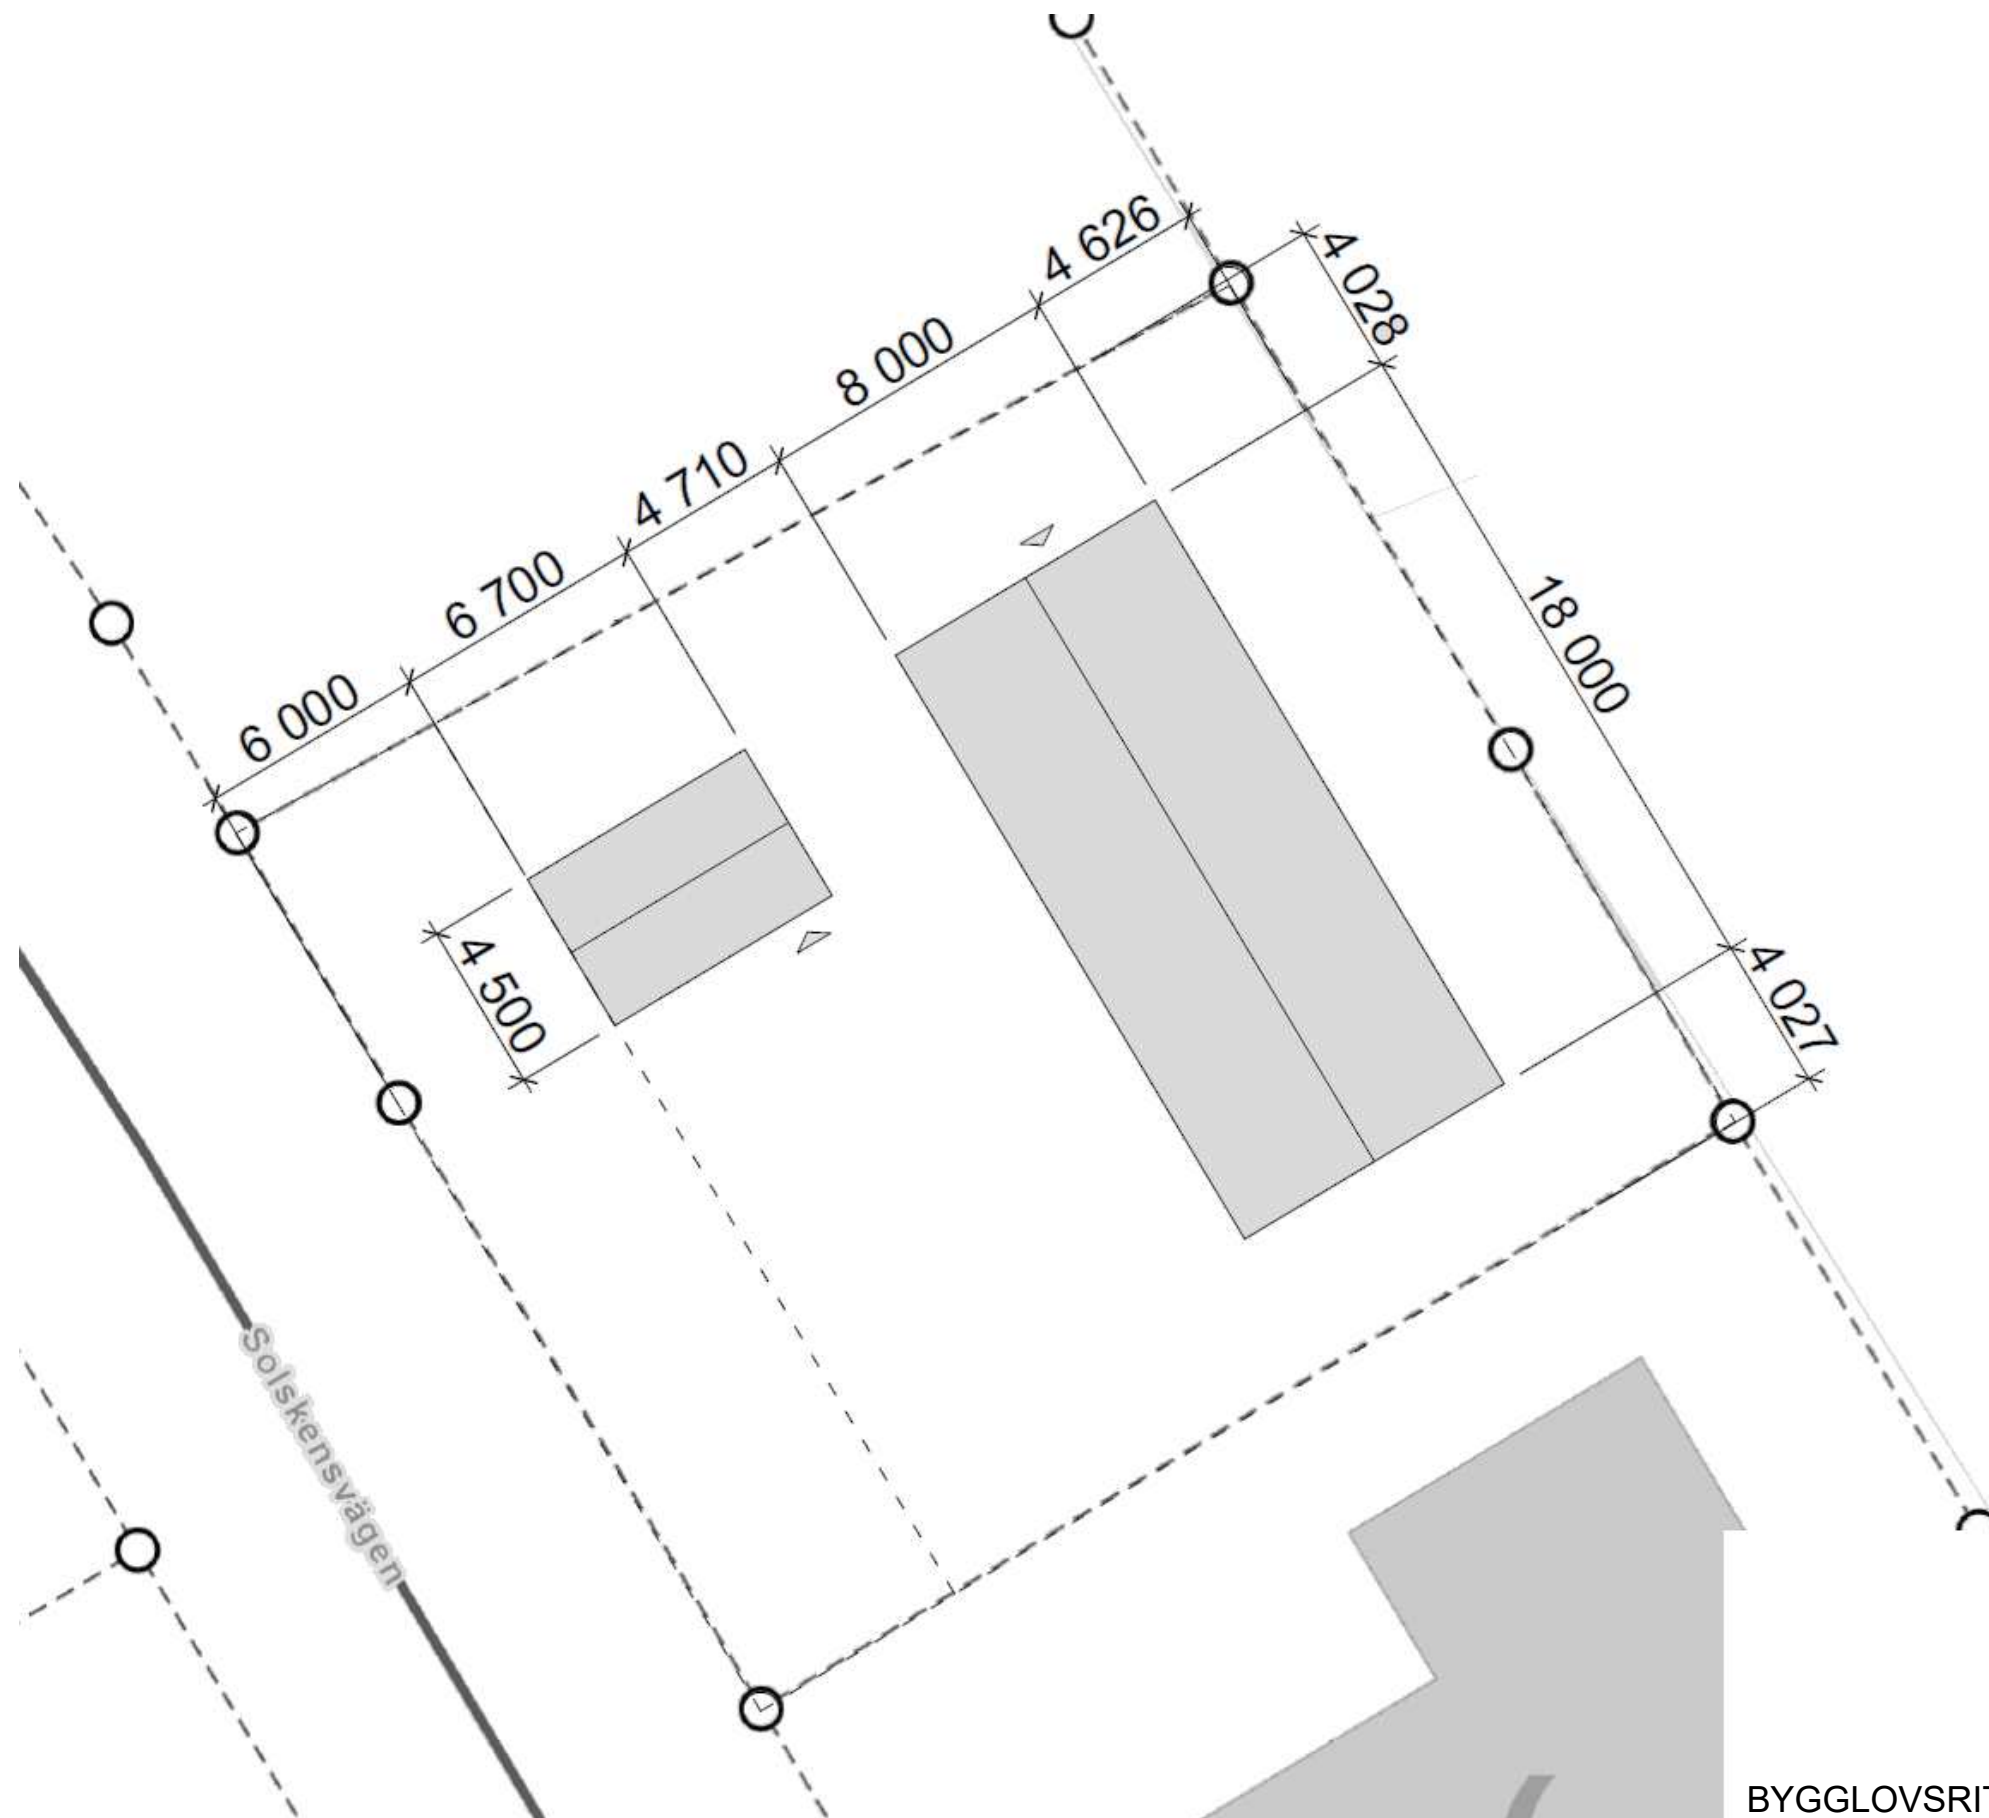

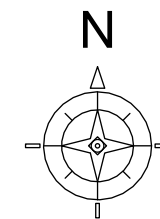

BYGGLOVSRITNING



Fastighetsbeteckning:
Sävast 23:310
Boden kommun
Projektnamn:
Sävast 23:310
Kund:
Furulid

BET	ÄNDRINGEN AVSER	DATUM	SIGN
Planritning Situationsplan			
Projektnr: Sävast	Ritad av:	Handläggare:	
Datum: 2024-04-12	Skala: 1:200 (A3)	Ritningsnr: A-40-0-101	Bet.

1:200

20m

Diariénr:

2024-04-16 09:01:25


2024-04-16 09:01:26

PLAN HUS
1:100

1:100



10m

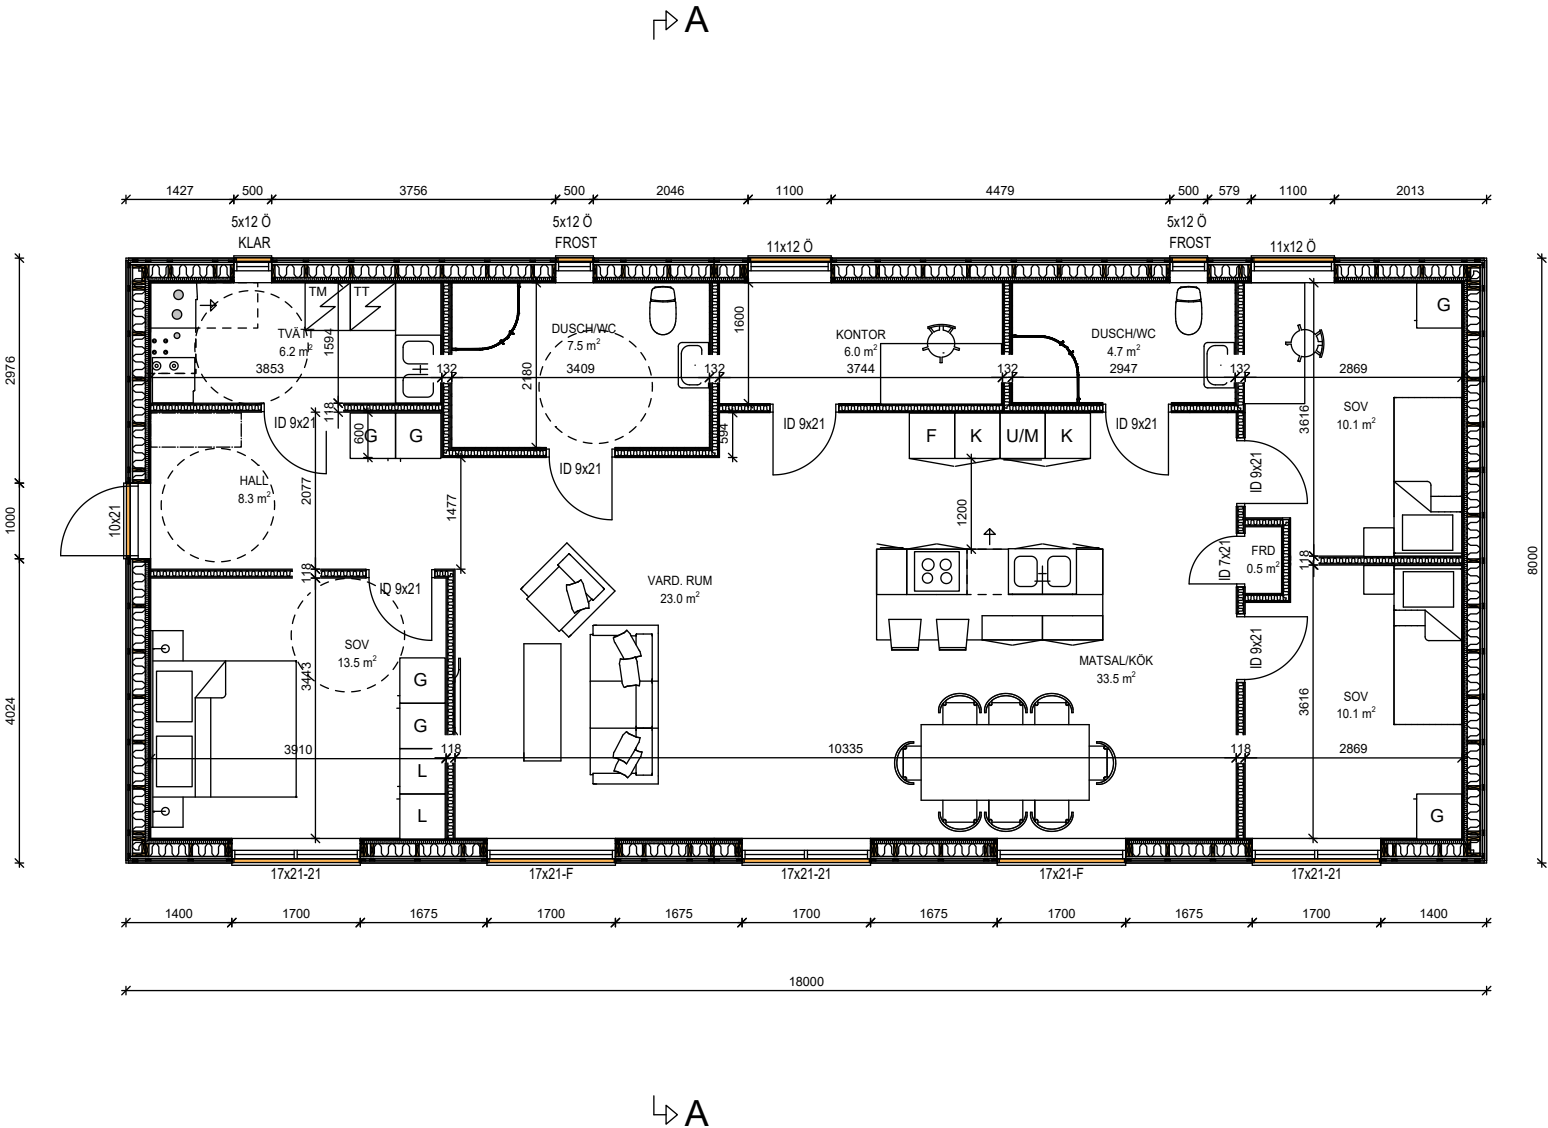

BYA: 144,0
BOA: 127,5

BYGGLOVSRITNING

	Fastighetsbeteckning: Sävast 23:310		Planritning Bostadshus	
	Boden kommun			
	Projektnamn: Sävast 23:310	Projektnr: Sävast	Ritad av:	Handläggare:
	Kund: Furulid	Datum: 2024-04-12	Skala: 1:100 (A3)	Ritningsnr: A-40-1-101 Bet.

Diariefnr:

2024-04-16 09:01:26


1:100



10m

PLAN GARAGE
1:100

B

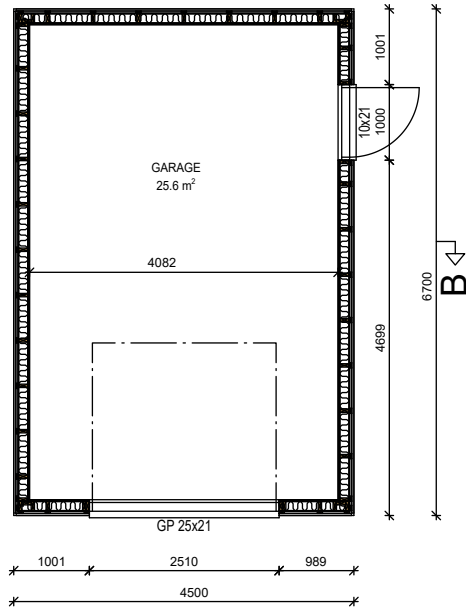

BYA:30.2

BYGGLOVSRITNING




Fastighetsbeteckning:
Sävast 23:310
Boden kommun

Projektnamn:
Sävast 23:310
Kund:
Furulid

BET	ÄNDRINGEN AVSER	DATUM	SIGN
Planritning Garage			
Projektnr: Sävast	Ritad av:	Handläggare:	
Datum: 2024-04-12	Skala: 1:100 (A3)	Ritningsnr: A-40-1-201	Bet.

Dianteri:

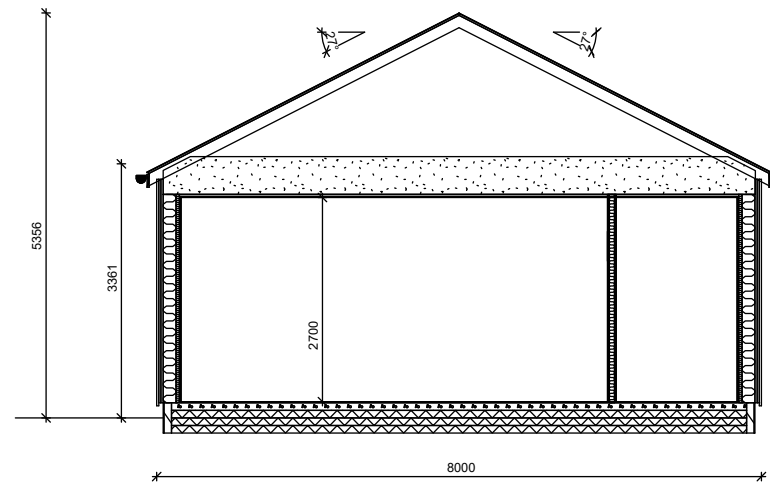

SEKTION A-A
1:100

1:100



10m

BYGGLOVSRITNING




Fastighetsbeteckning:
Sävast 23:310
Boden kommun

Projektnamn:
Sävast 23:310

Kund:
Furulid

BET	ÄNDRINGEN AVSER	DATUM	SIGN
Sektionsritning Bostadshus			
Projektnr: Sävast	Ritad av:	Handläggare:	
Datum: 2024-04-12	Skala: 1:100 (A3)	Ritningsnr: A-40-2-101	Bet.

Diariénr:

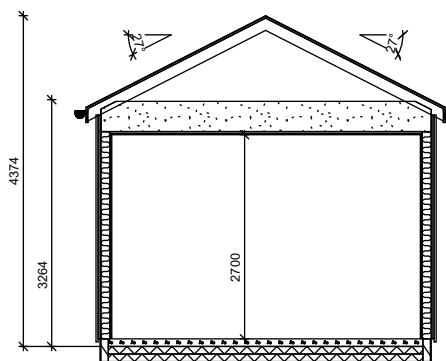

SEKTION B-B
1:100

1:100



10m

BYGGLOVSRITNING




Fastighetsbeteckning:
Sävast 23:310
Boden kommun

Projektnamn:
Sävast 23:310


Kund:
Furulid

BET	ÄNDRINGEN AVSER	DATUM	SIGN
	Sektionsritning Garage		
	Projektnr: Sävast	Ritad av:	Handläggare:
	Datum: 2024-04-12	Skala: 1:100 (A3)	Ritningsnr: A-40-2-201
		Bet.	

Diariefnr:

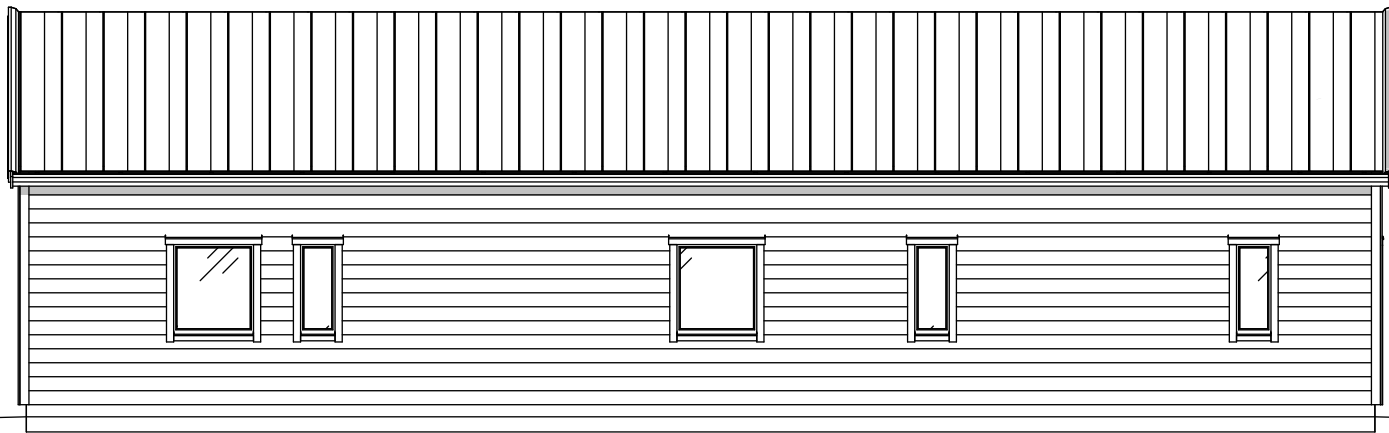


FASAD MOT
NORD-ÖST

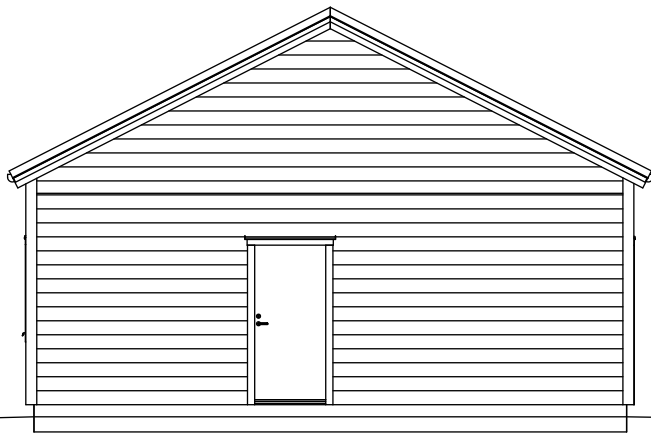

FASAD MOT
NORD-VÄST



FASAD MOT
SYD-VÄST

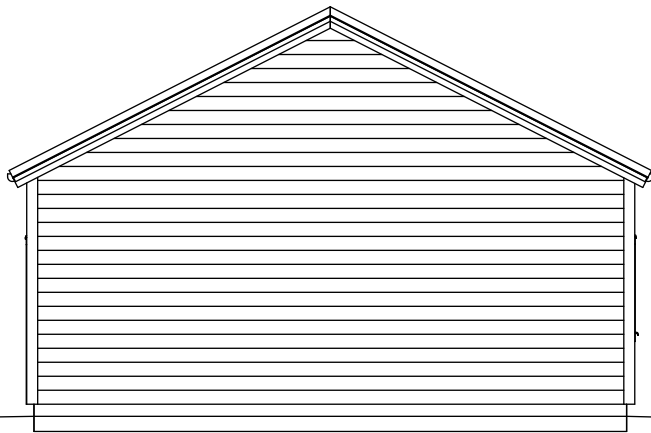

FASAD MOT
SYD-ÖST

10m

1:100

BYGGLOVSRITNING




Fastighetsbeteckning:
Sävast 23:310
Boden kommun


Projektnamn:
Sävast 23:310
Kund:
Furulid

BET	ÄNDRINGEN AVSER	DATUM	SIGN
Fasadritning Bostadshus			
Projektnr: Sävast	Ritad av:	Handläggare:	
Datum: 2024-04-12	Skala: 1:100 (A3)	Ritningsnr: A-40-3-101	Bet.


Diariénr:

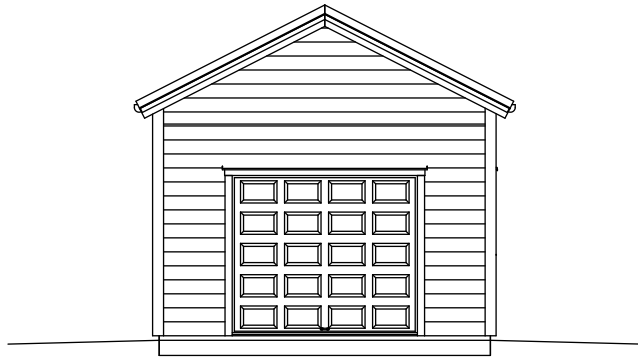


FASAD MOT
SYD-VÄST

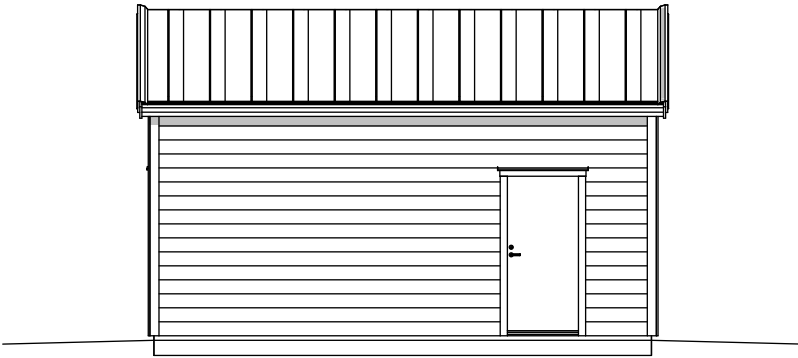

FASAD MOT
SYD-ÖST

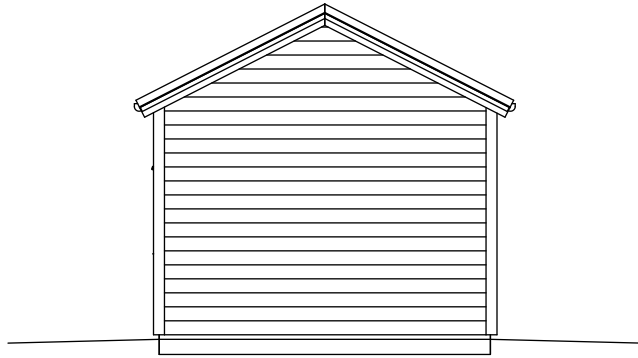

FASAD MOT
NORD-ÖST

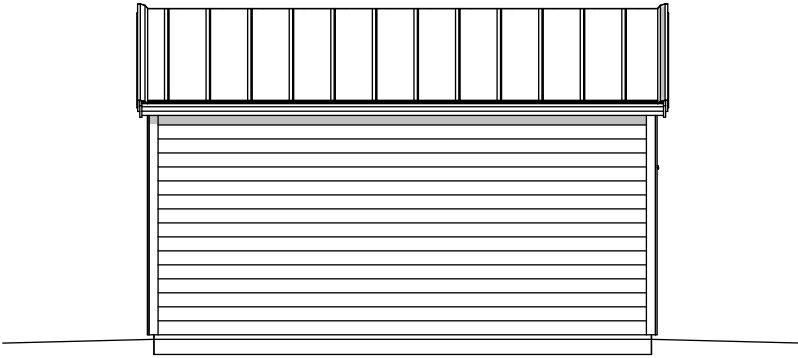

FASAD MOT
NORD-VÄST



BYGGLOVSRITNING

BYGGLOVSRITNING		BET	ÄNDRINGEN AVSER	DATUM	SIGN
	Fastighetsbeteckning: Sävast 23:310	Fasadritning Garage			
	Boden kommun				
	Projektnamn: Sävast 23:310	Projektnr: Sävast	Ritad av:	Handläggare:	
	Kund: Furulid	Datum: 2024-04-12	Skala: 1:100 (A3)	Ritningsnr: A-40-3-201	Bet.

Diariénr: