

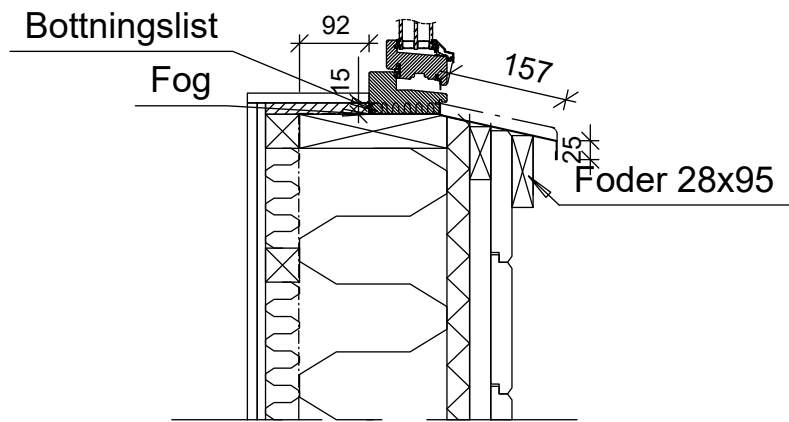
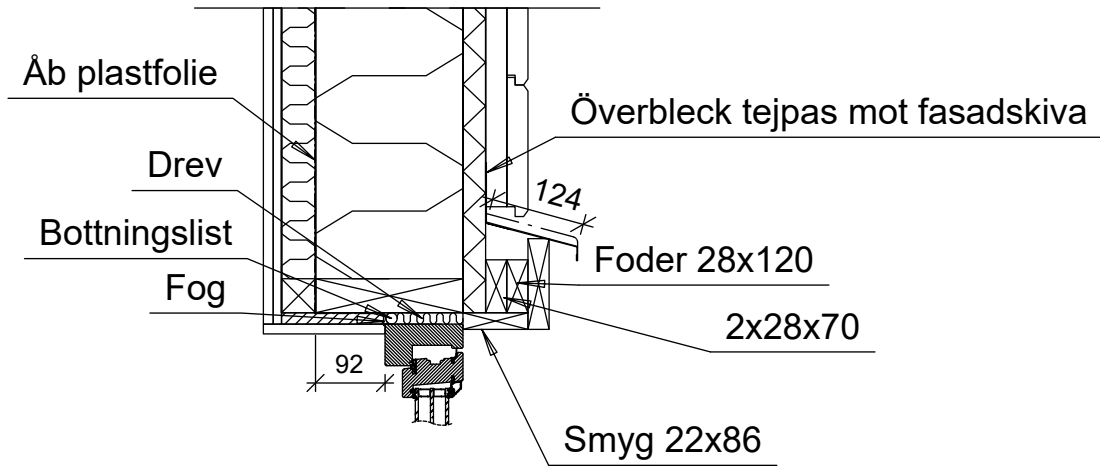


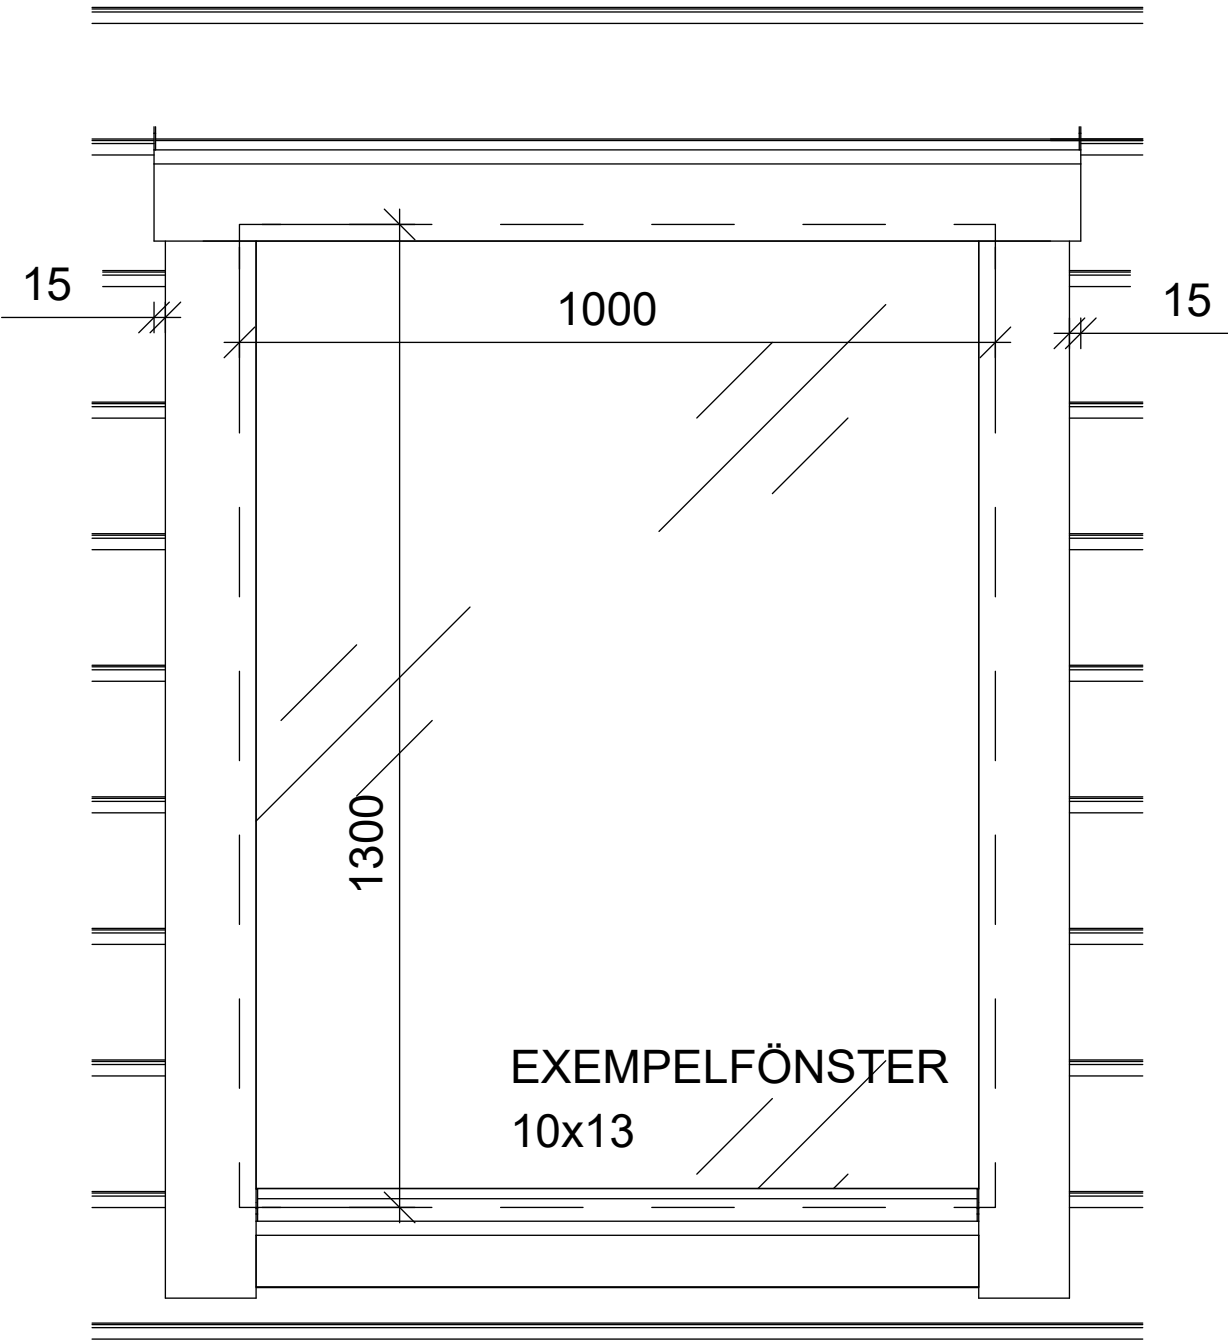

DETALJ 1

Vertikalsnitt fönster
1:10

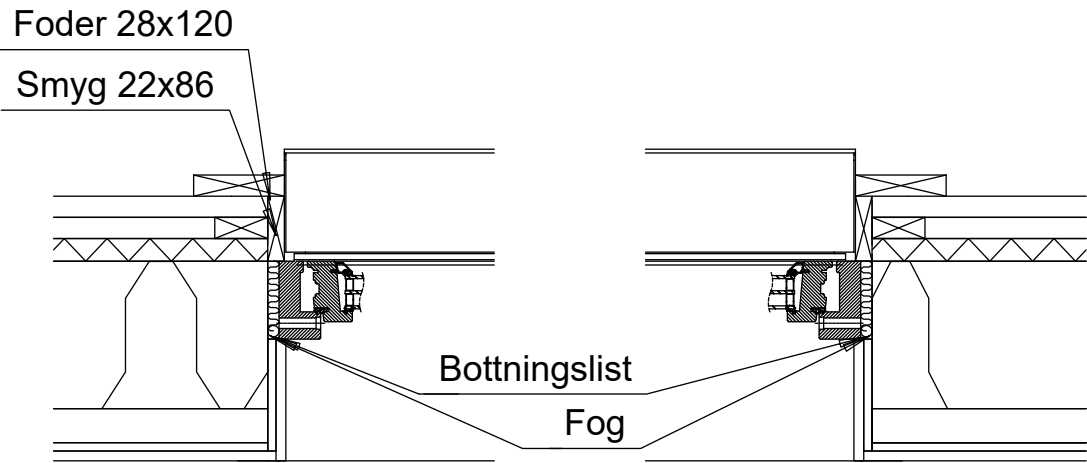

Sidofoder + Överfoder 28x120
Underfoder 28x95

BYGGHANDLING

BET		ÄNDRINGEN AVSER		DATUM	SIGN
		Detaljritning Fönster			
		Fastighetsbeteckning: Sävast 23:310 kommun		Projekttnr: Sävast	
		Projektnamn: Sävast 23:310		Ritad av: Handläggare:	
		Kund: Furulid		Datum: 2024-04-19	
		Skala: 1:10 (A3)		Ritningsnr: K-42-6-001	
				Bet.	

YTTERVÄGG

28x195	Panel
28x70	Spikläkt
30	Fasadskiva
170	Stomme/Isolering
0,2	Plastfolie/Ångbroms
45	Installationsregel/Isolering
11/15	OSB/Plywood
13	Gips

Fasadskiva 30mm livar med utsida kantelement

MUSBAND
80

Syllfoam eller likv.

VÄGG SKRUVAS MED 6,0x120 TRÄSKRUV
c/c 600 GENOM 45x120 IN I STYRSYLL

PLASTFOLIE TEJPAS

Styrsyll (45x120) förankras med expanderspik
8x90 s 1000 i betongplatta

BYGGHANDLING



Fastighetsbeteckning:
Sävast 23:310
kommun

Projektnamn:
Sävast 23:310

Kund:
Furulid

BET	ÄNDRINGEN AVSER	DATUM	SIGN
-----	-----------------	-------	------

Detaljrättning
Mot grund

Projektnr:
Sävast

Datum:
2024-04-19



Ritad av:
Skala:
1:10 (A3)

Handläggare:

Ritningsnr:
K-15-6-001

Bet.

Diarienum:

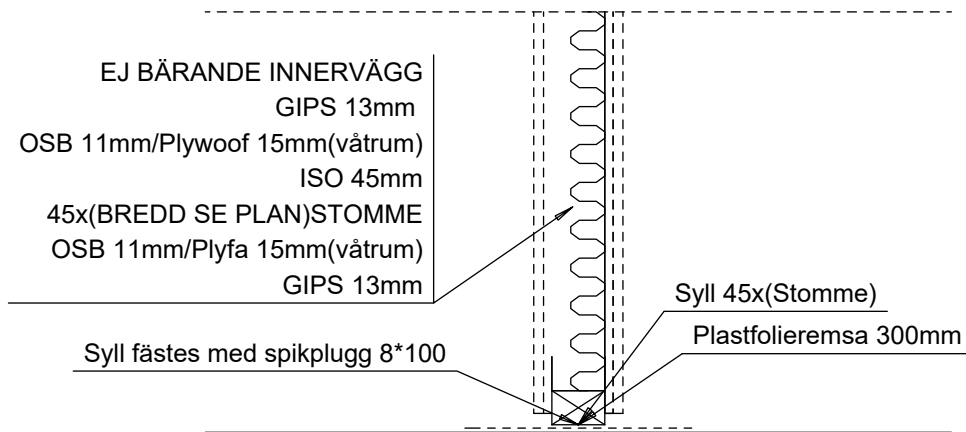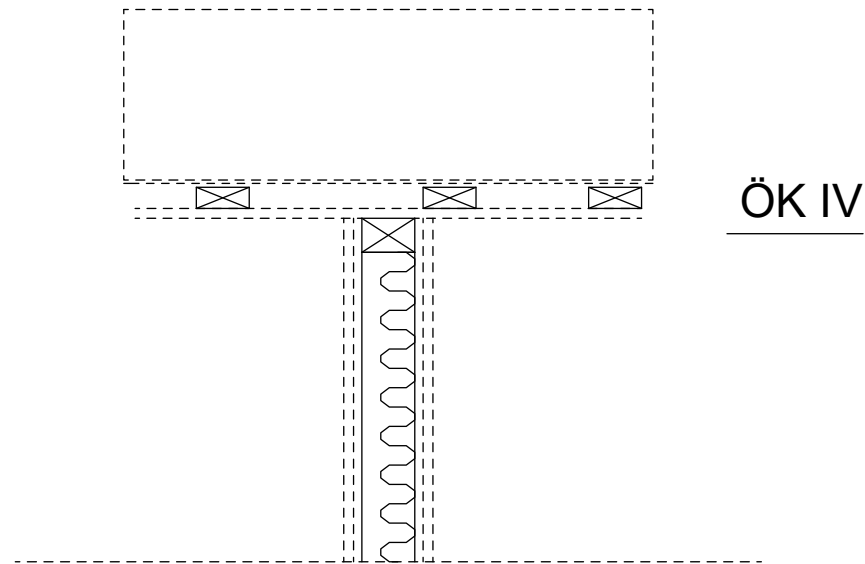

IV grundanslutning

BYGGHANDLING



Fastighetsbeteckning:
Sävast 23:310
kommun



Projektnamn:
Sävast 23:310

Kund:
Furulid

BET	ÄNDRINGEN AVSER	DATUM	SIGN
Detaljritning Vägg			
Projektnr: Sävast	Ritad av:	Handläggare:	
Datum: 2024-04-21	Skala: 1:100 (A3)	Ritningsnr: K-25-6-002	Bet.

Diariénr:

2024-05-03 08:54:35

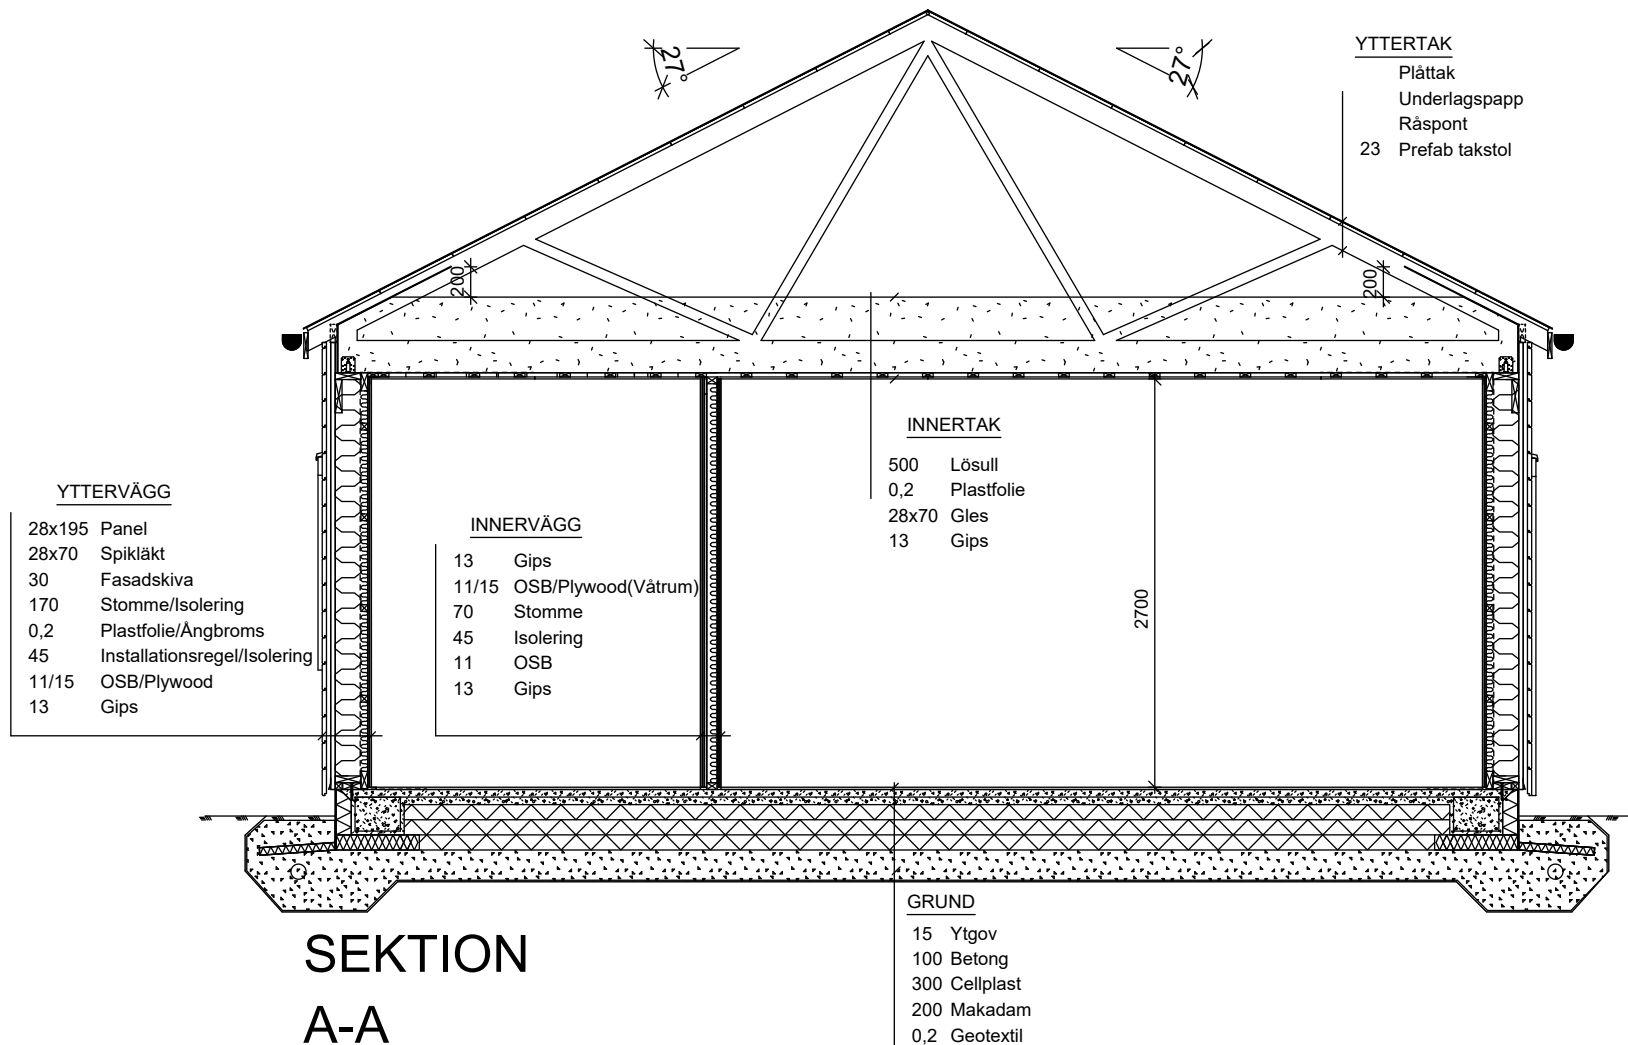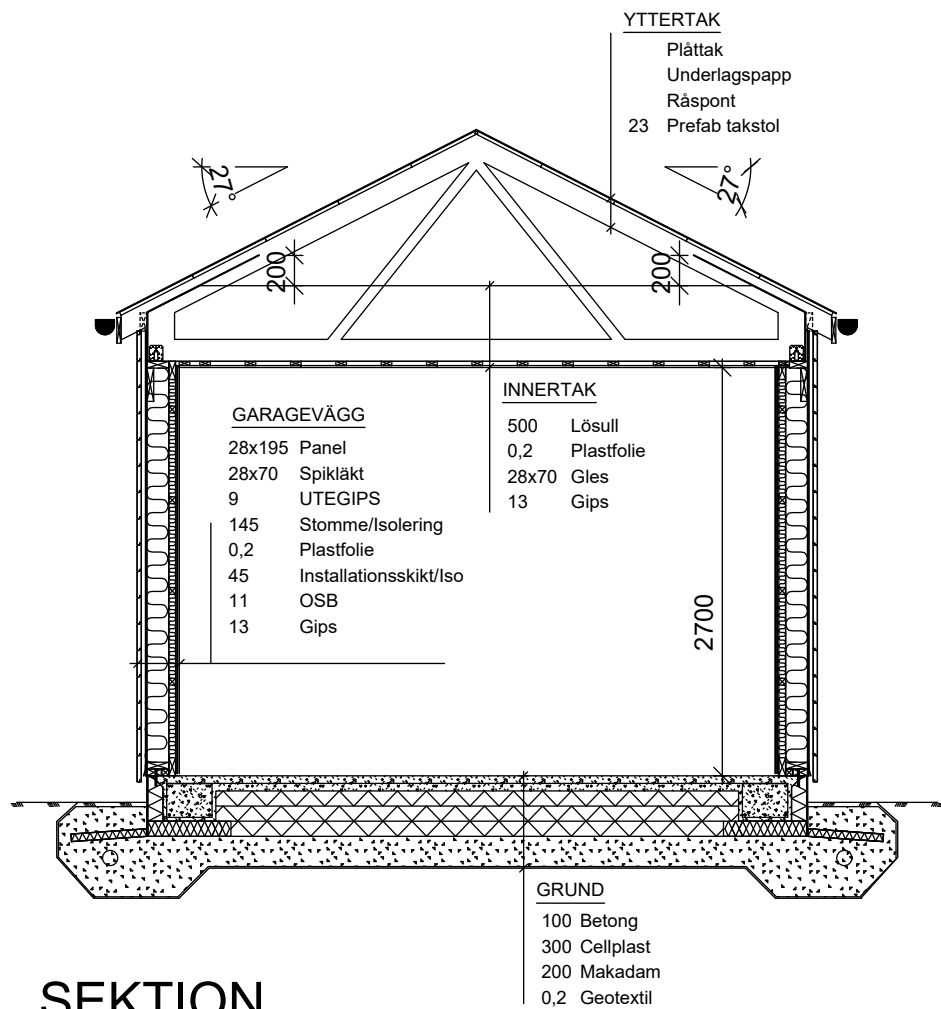

BYGGHANDLING




Fastighetsbeteckning:
Sävast 23:310
kommun

Projektnamn:
Sävast 23:310
Kund:
Furulid

BET	ÄNDRINGEN AVSER	DATUM	SIGN
Sektionsritning Systemsektioner			
Projektnr: Sävast	Ritad av:	Handläggare:	
Datum: 2024-04-21	Skala: 1:50 (A3)	Ritningsnr: K-25-2-001	Bet.

Diarienummer:

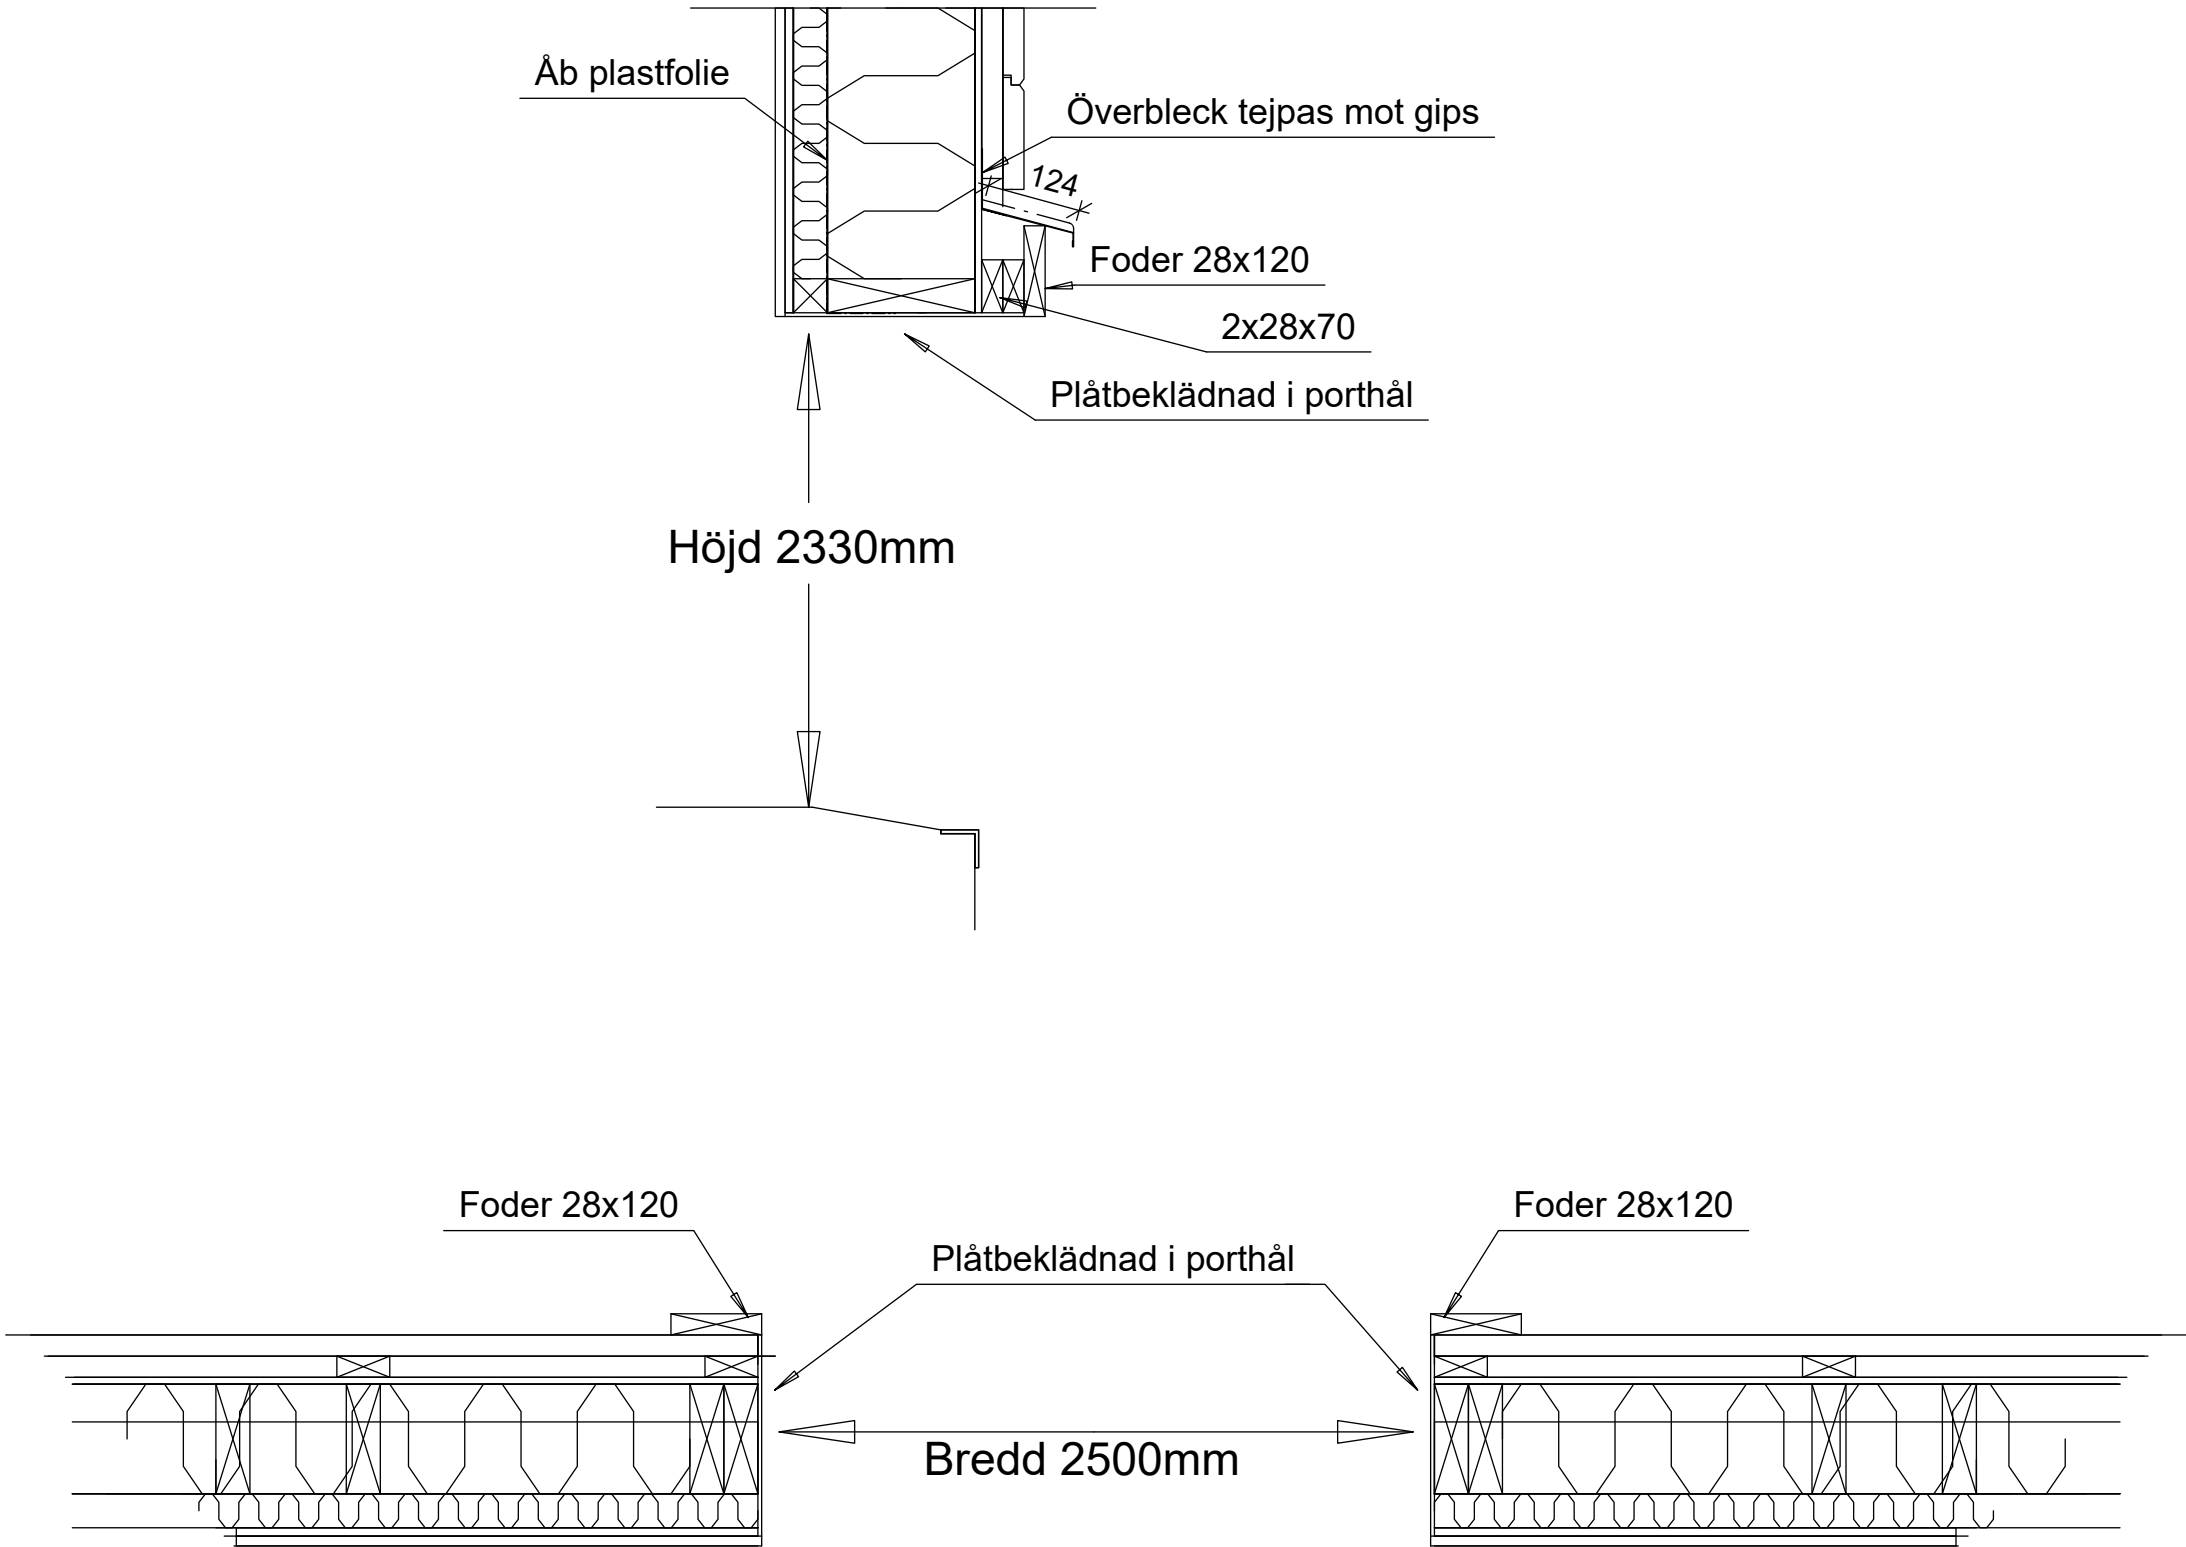

BYGGHANDLING

BET		ÄNDRINGEN AVSER		DATUM	SIGN
		Fastighetsbeteckning: Sävast 23:310			
		kommun			
		Detaljritning Portdetalj			
Projektnamn: Sävast 23:310		Projektnr: Sävast	Ritad av:		Handläggare:
Kund: Furulid		Datum: 2024-04-30	Skala: 1:10 (A3)	Ritningsnr: K-42-6-002	Bet.

Diarienum: