


ANVISNINGAR

*MÅTT FRÅN UTSIDA YV UTGÅR
FRÅN USTIDA FASAD

*MÅTT FRÅN INSIDA YV UTGÅR
FRÅN INSIDA GIPS

*MÅTT TILL IV GÅR TILL FÄRDIG VÄGG

A

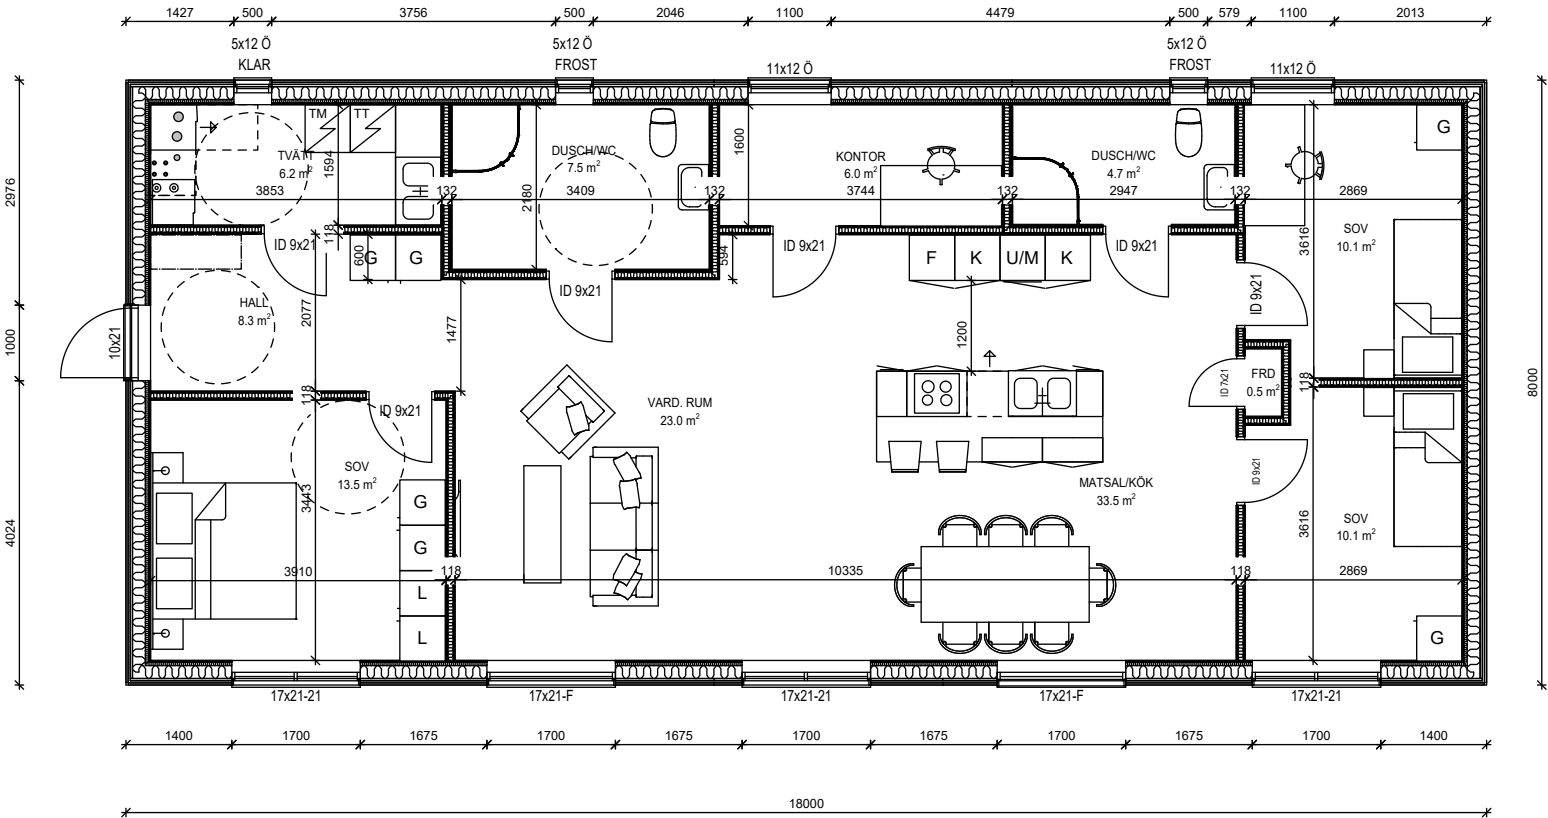

BYA: 144,0
BOA: 127,5

A

YV-109

PLAN HUS
1:100

10m

1:100

TILL TEKNISKT SAMRÅD



Fastighetsbeteckning:
Sävast 23:310
kommun

Projektnamn:
Sävast 23:310
Kund:
Furulid

Planritning
Bostadshus

Projektnr:
Sävast

Datum:
2024-04-12

Ritad av:
Skala:
1:100 (A3)


Handläggare:
Ritningsnr:
A-40-1-101

Bet.

Diariefnr:

ANVISNINGAR

- *MÅTT FRÅN UTSIDA YV UTGÅR
FRÅN USTIDA FASAD
- *MÅTT FRÅN INSIDA YV UTGÅR
FRÅN INSIDA GIPS

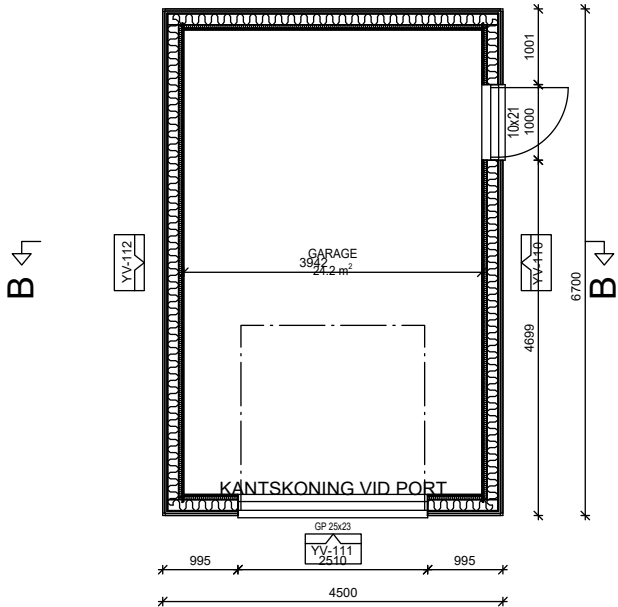

BYA:30.2



PLAN GARAGE
1:100



TILL TEKNISKT SAMRÅD

TILL TEKNISKT SAMRÅD		BET	ÄNDRINGEN AVSER	DATUM	SIGN
	Fastighetsbeteckning: Sävast 23:310 kommun	Planritning Garage			
	Projektnamn: Sävast 23:310	Projektnr: Sävast	Ritad av:	Handläggare:	
	Kund: Furulid	Datum: 2024-04-12	Skala: 1:100 (A3)	Ritningsnr: A-40-1-201	Bet.

Diarienum:

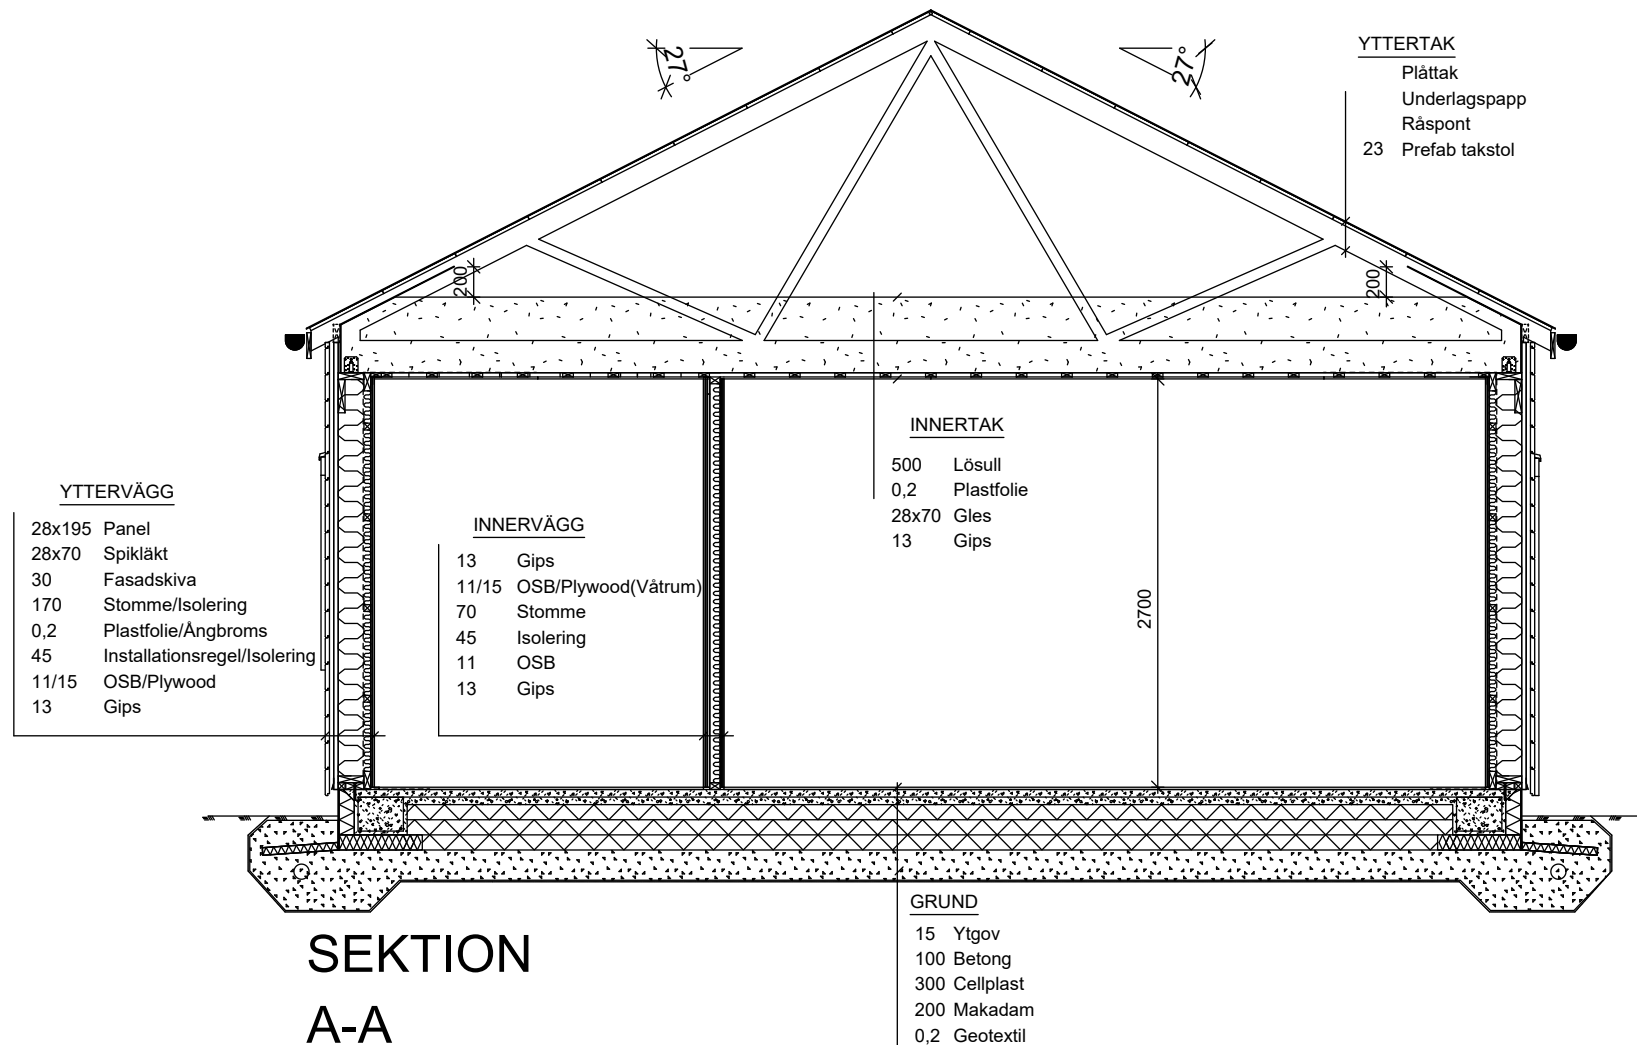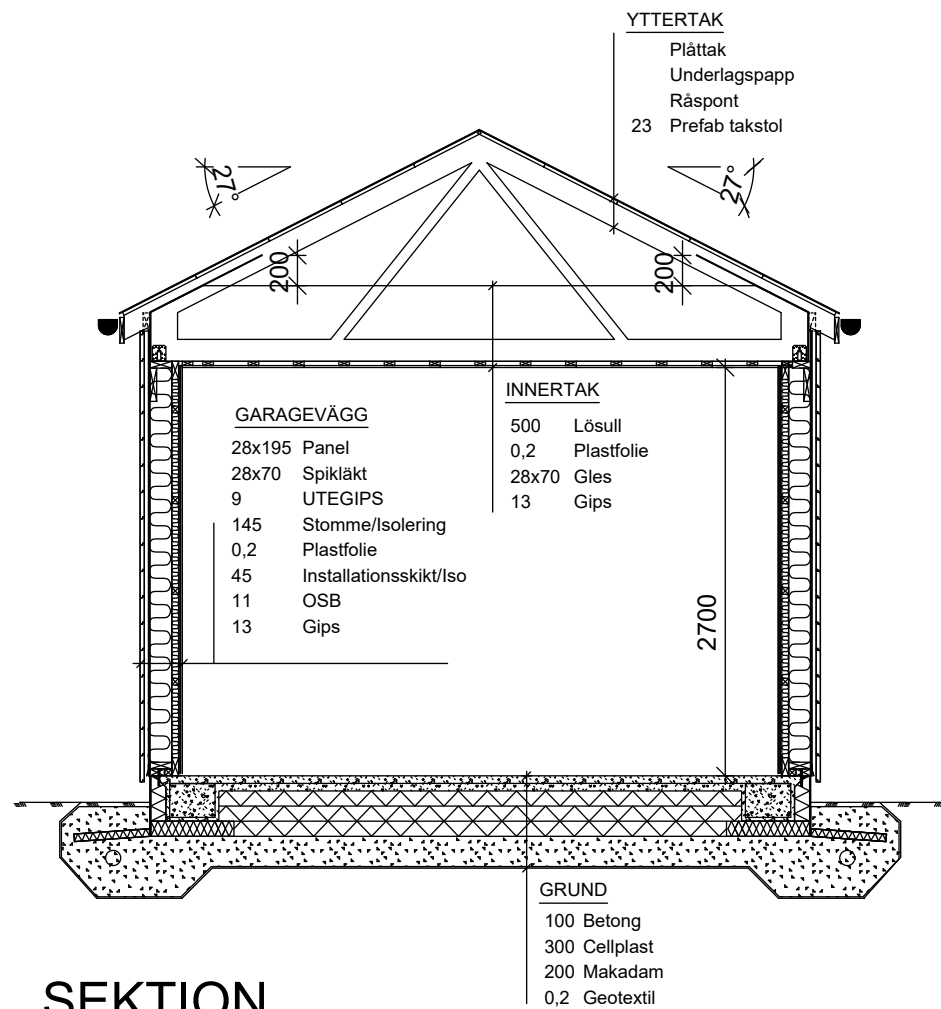

TILL TEKNISKT SAMRÅD



Fastighetsbeteckning:
Sävast 23:310
kommun

Projektnamn:
Sävast 23:310

Kund:
Furulid



BET	ÄNDRINGEN AVSER	DATUM	SIGN
Sektionsritning Systemsektioner			
Projektnr: Sävast	Ritad av:	Handläggare:	
Datum: 2024-04-21	Skala: 1:50 (A3)	Ritningsnr: K-25-2-001	Bet.

2024-05-03 09:27:35

1:100



10m

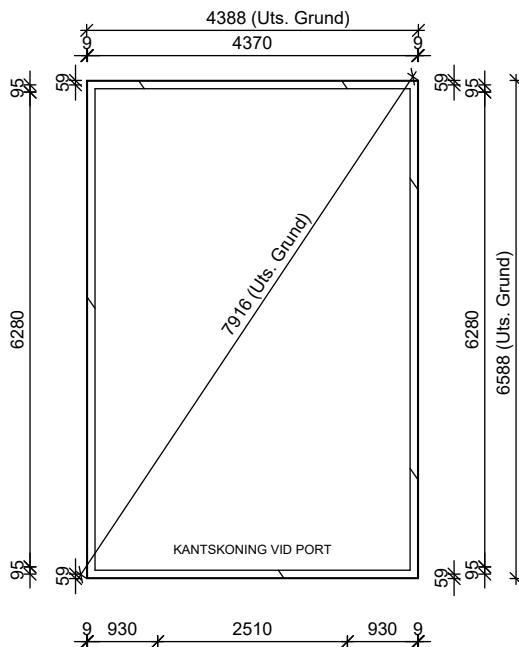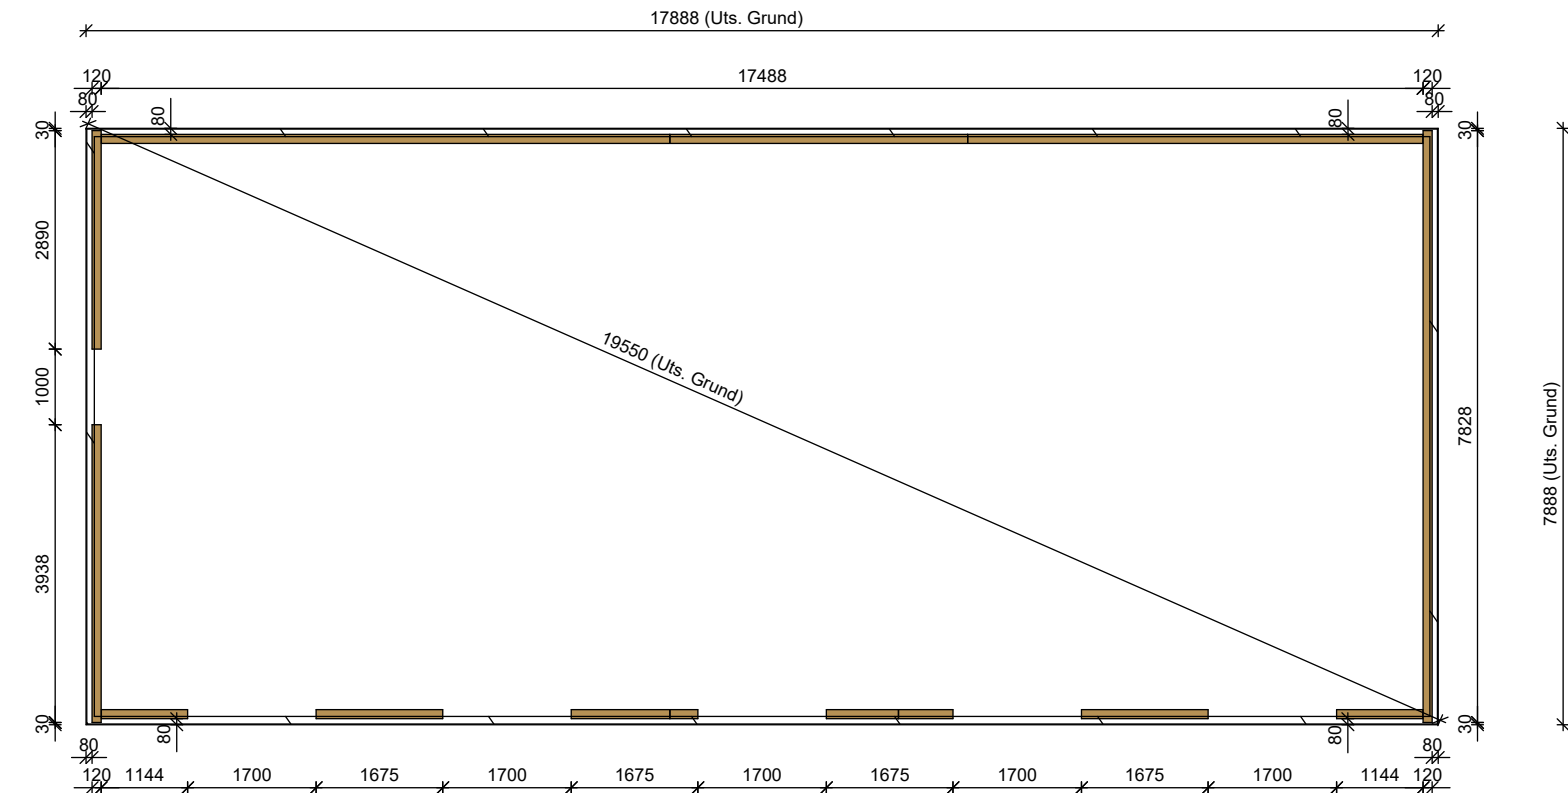

KANTSKONING VID PORT

TILL TEKNISKT SAMRÅD



Fastighetsbeteckning:
Sävast 23:310
kommun

Projektnamn:
Sävast 23:310

Kund:
Furulid

Planritning
Syllplan

Projektnr:
Sävast

Datum:
2024-04-29

Ritad av:
Skala:
1:100 (A3)

Handläggare:
Ritningsnr:
K-15-1-101

Bet.

ANVISNINGAR

*MÅTT UTGÅR FRÅN UTSIDA
STYRSYLL OM INGET ANNAT ANGES

*SYLL 45x120 HUS
SYLL 45x95 GARAGE
SKA TÄCKAS MOT NEDERBÖRD

HÄNVISNINGAR

*SE DETALJ:
K-15-6-001-Detalj mot grund

*SE ÄVEN GRUNDRITNINGAR

BET	ÄNDRINGEN AVSER	DATUM	SIGN
-----	-----------------	-------	------



Diariefn:

2024-05-03 09:27:35

1:100



10m

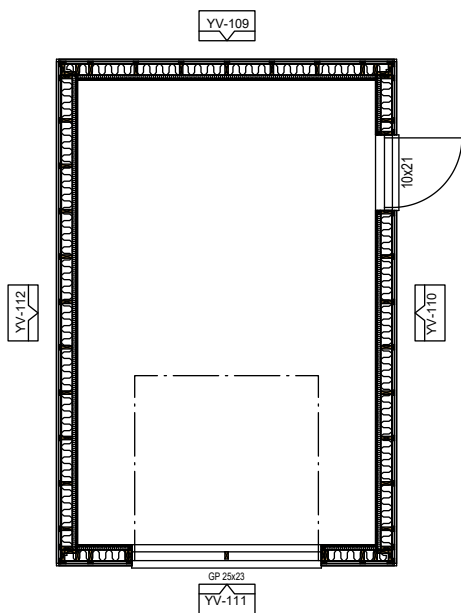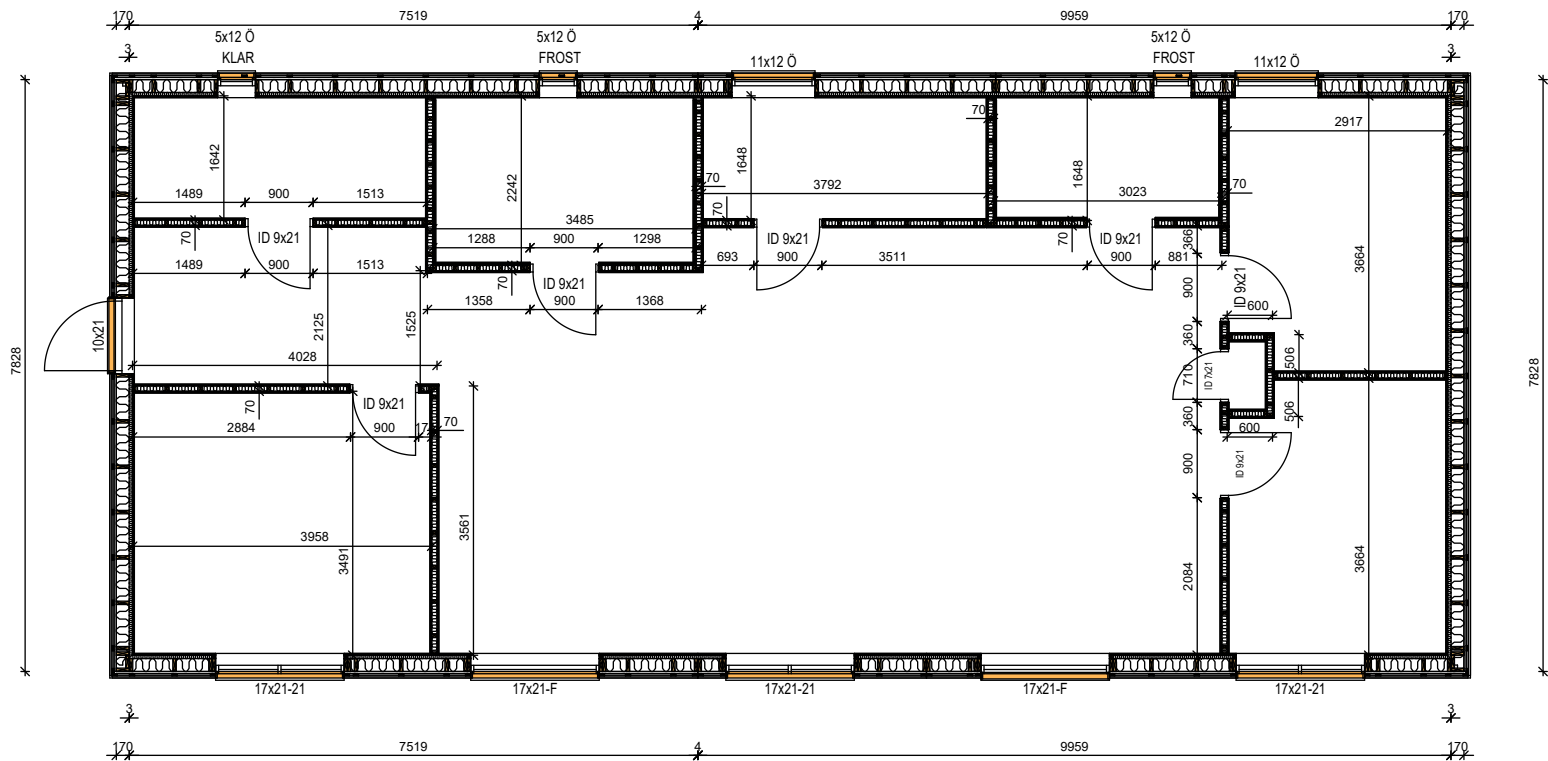

ANVISNINGAR

*MÅTT FRÅN UTSIDA YV UTGÅR
FRÅN USTIDA STOMME

*MÅTT FRÅN INSIDA YV UTGÅR
FRÅN INSIDA INSTALLATIONSREGEL

*MÅTT TILL IV GÅR TILL STOMME

HÄNVISNINGAR

*SE DETALJ:
K-15-6-001-Mot grund
K-25-6-001-Blockskarvar
K-25-6-002-Vägg

*SE ÄVEN SYSTEMSEKTIONER

TILL TEKNISKT SAMRÅD



Fastighetsbeteckning:
Sävast 23:310
kommun

Projektnamn:
Sävast 23:310

Kund:
Furulid

Planritning
Montageplan

Projektnr:
Sävast

Datum:
2024-04-29

Ritad av:
Skala:
1:100 (A3)

Handläggare:

Ritningsnr:
K-40-1-001

Bet.

BET	ÄNDRINGEN AVSER	DATUM	SIGN
-----	-----------------	-------	------

Diarient:

YTTERVÄGG

- 28x195 Panel
- 28x70 Spikläkt
- 30 Fasadskiva
- 170 Stomme/Isolering
- 0,2 Plastfolie/Ångbroms
- 45 Installationsregel/Isolering
- 11/15 OSB/Plywood
- 13 Gips

Fasadskiva 30mm livar med utsida kantelement

MUSBAND
80

Syllfoam eller likv.

VÄGG SKRUVAS MED 6,0x120 TRÄSKRUV
c/c 600 GENOM 45x120 IN I STYRSYLL

PLASTFOLIE TEJPAS

Styrsyll (45x120) förankras med expanderspik
8x90 s 1000 i betongplatta

TILL TEKNISKT SAMRÅD



Fastighetsbeteckning:
Sävast 23:310
kommun

Projektnamn:
Sävast 23:310

Kund:

Furulid

BET	ÄNDRINGEN AVSER	DATUM	SIGN
-----	-----------------	-------	------

Detaljrättning
Mot grund

Projektnr:
Sävast

Datum:

2024-04-19

Ritad av:

Skala:

1:10 (A3)


Handläggare:

Ritningsnr:


K-15-6-001

Bet.

Diarienum:

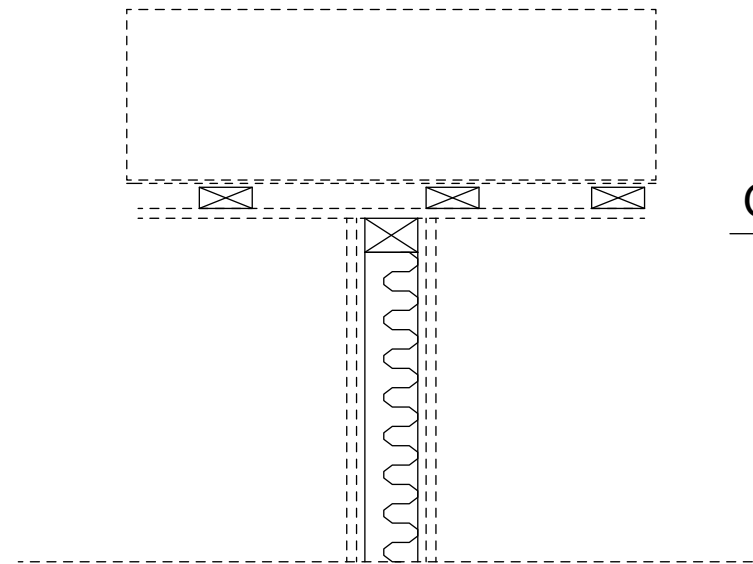

ÖK IV

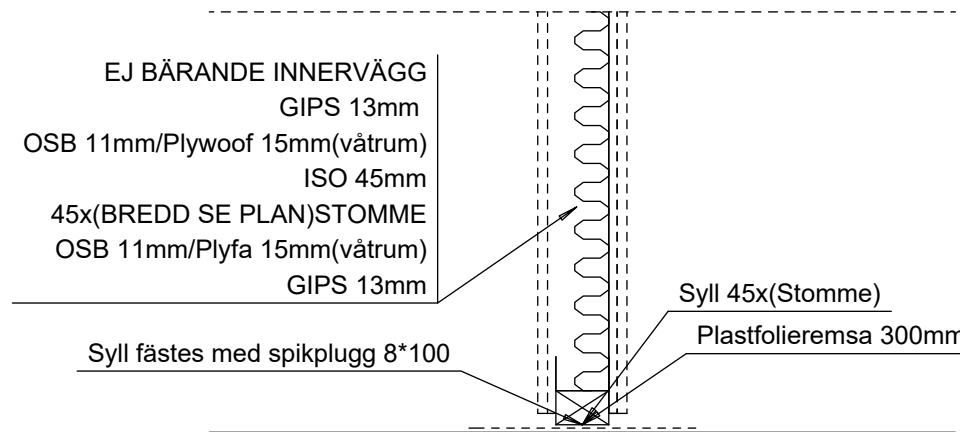

IV grundanslutning

TILL TEKNISKT SAMRÅD



Fastighetsbeteckning:
Sävast 23:310
kommun

Projektnamn:
Sävast 23:310

Kund:
Furulid


BET	ÄNDRINGEN AVSER	DATUM	SIGN
-----	-----------------	-------	------

Detaljritning
Vägg


Projektnr: Sävast	Ritad av:	Handläggare:
----------------------	-----------	--------------

Datum: 2024-04-21	Skala: 1:100 (A3)	Ritningsnr: K-25-6-002	Bet.
----------------------	----------------------	---------------------------	------

Diariénr:

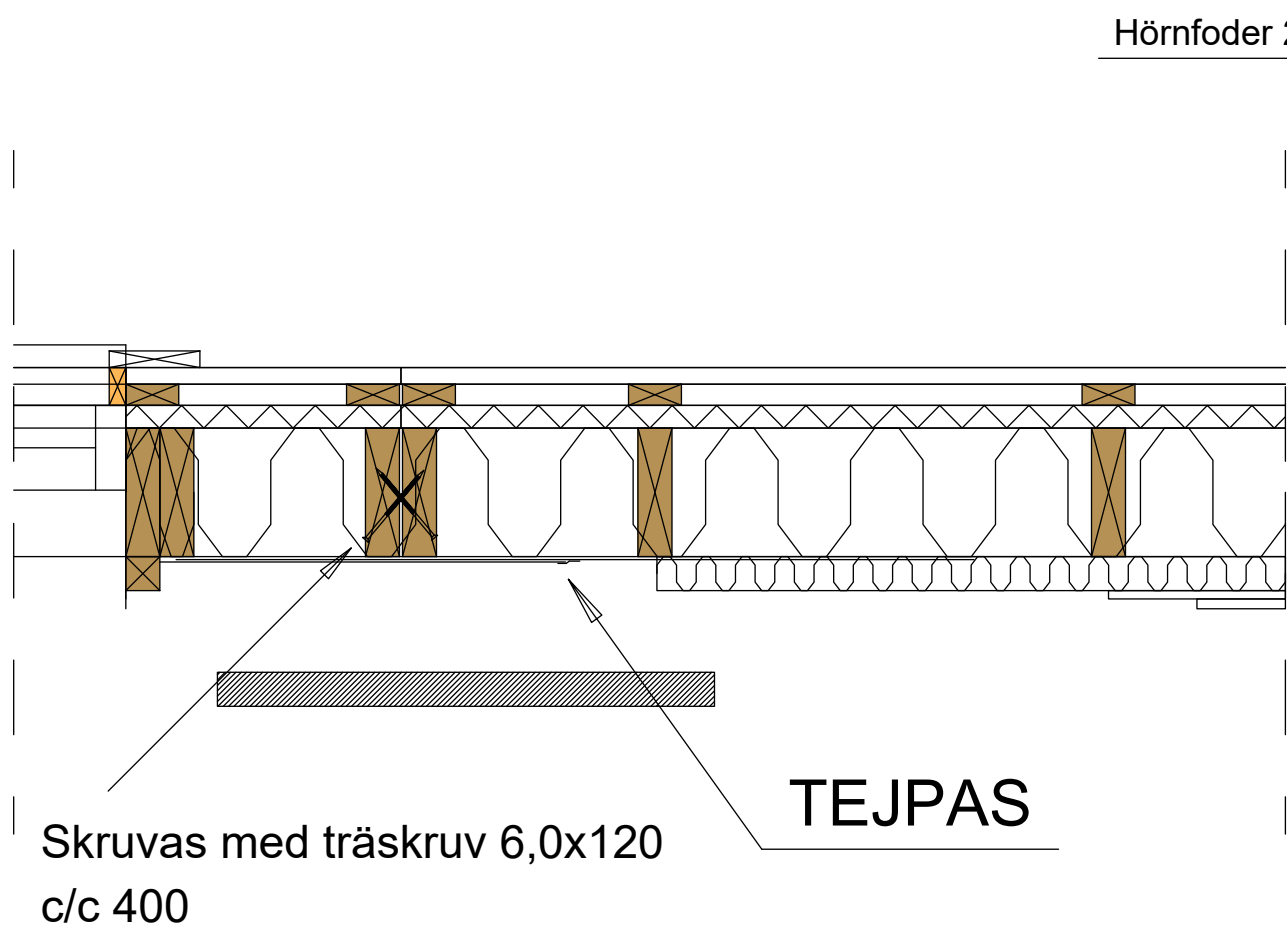



1. Blockskarv

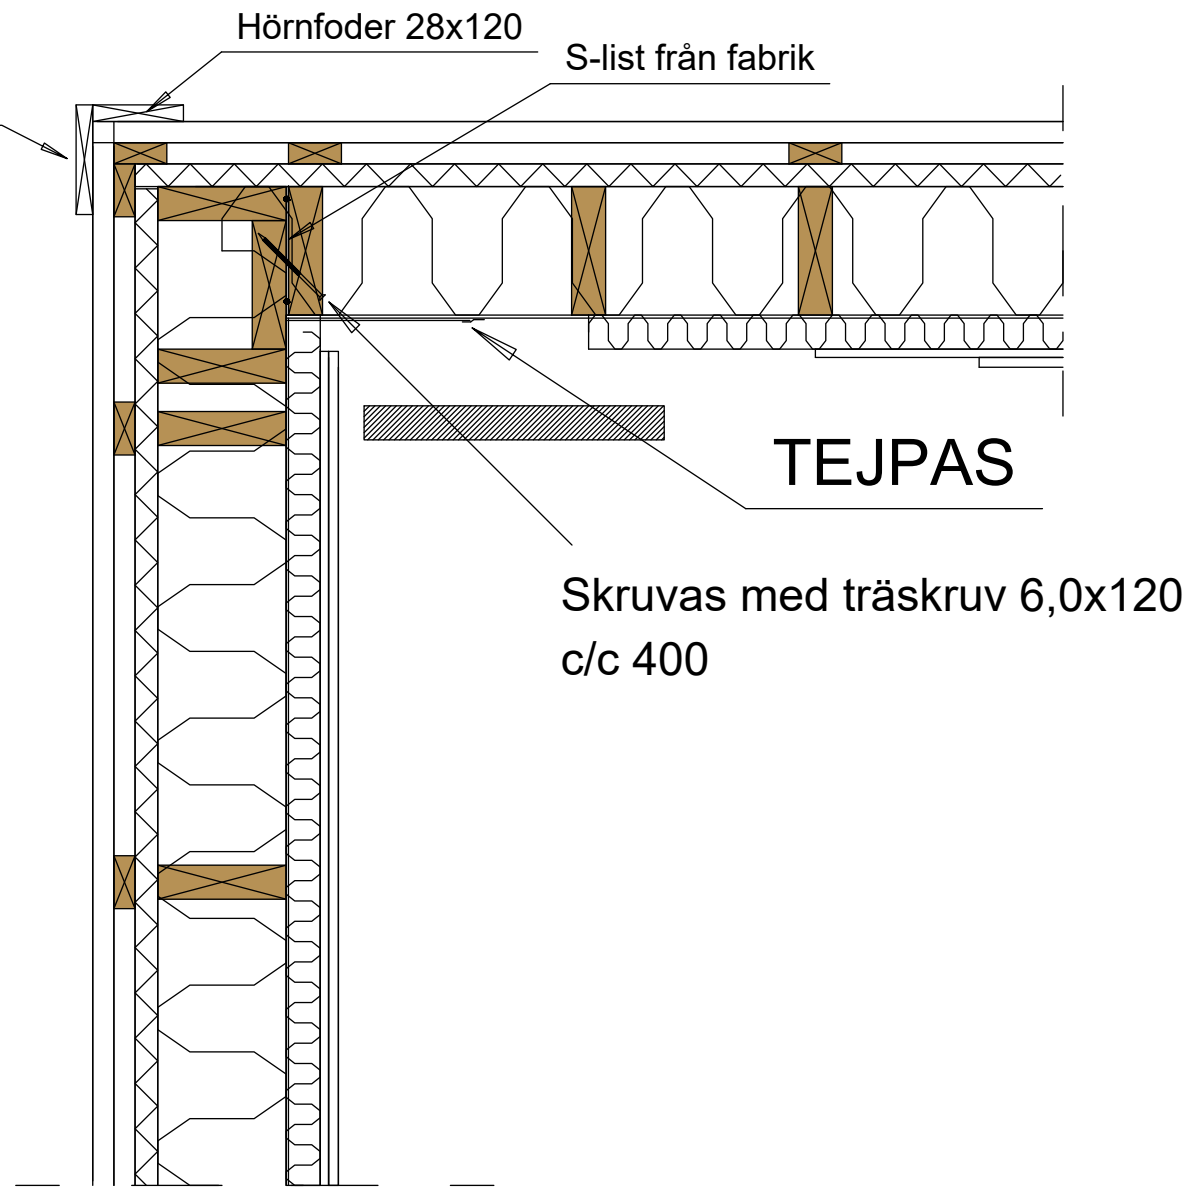

2. Blockskarv ytterhörn



TILL TEKNISKT SAMRÅD

TILL TEKNISKT SAMRÅD		BET	ÄNDRINGEN AVSER	DATUM	SIGN
	Fastighetsbeteckning: Sävast 23:310 kommun	Detaljritning Blockskarvar			
	Projektnamn: Sävast 23:310	Projektnr: Sävast	Ritad av:	Handläggare:	
	Kund: Furulid	Datum: 2024-04-19	Skala: 1:10 (A3)	Ritningsnr: K-25-6-001	Bet.

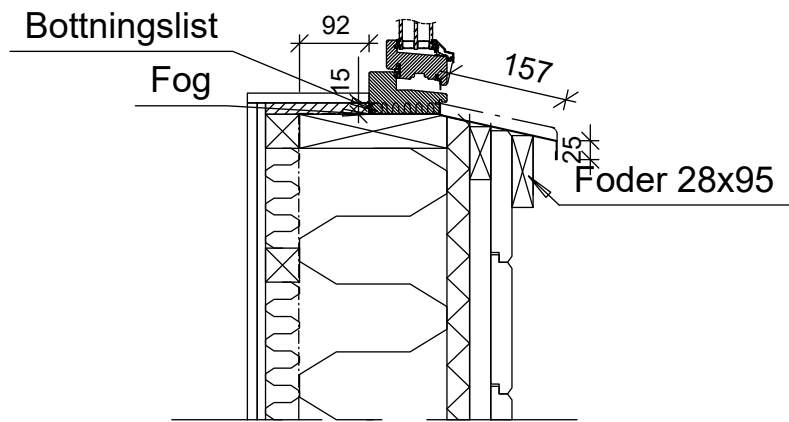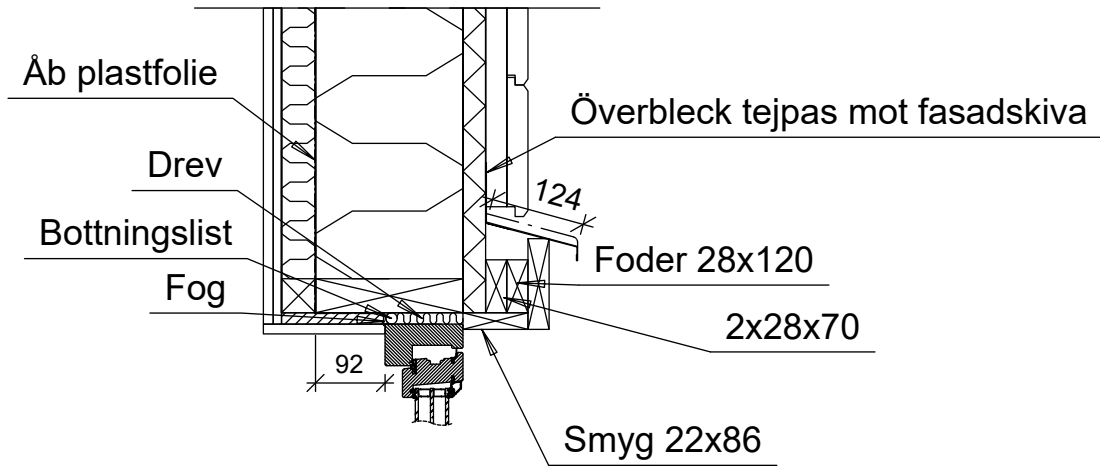

DETALJ 1


Vertikalsnitt fönster
1:10

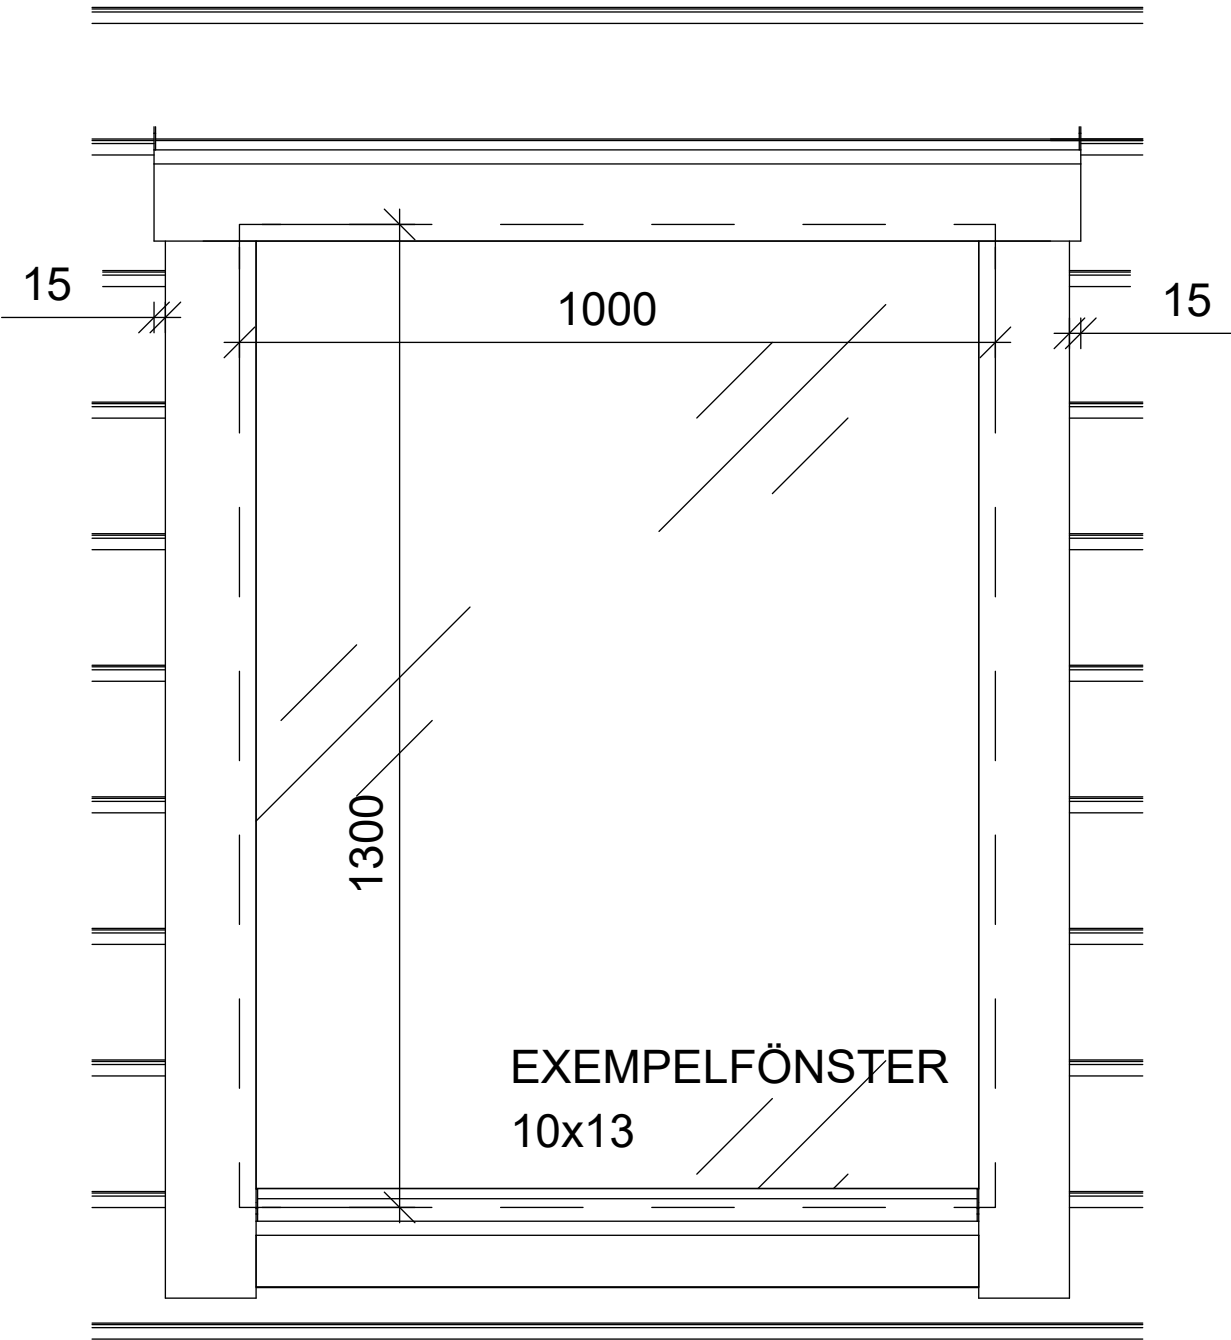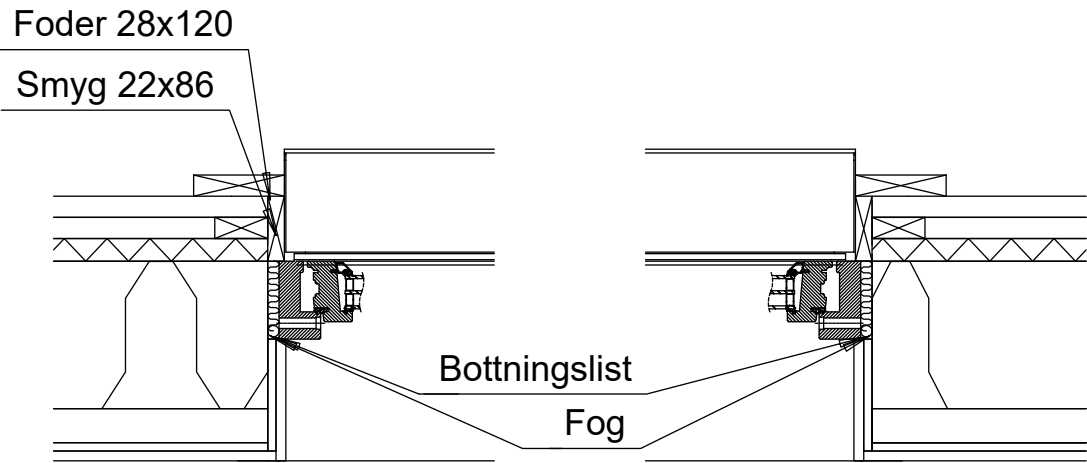

Sidofoder + Överfoder 28x120
Underfoder 28x95

TILL TEKNISKT SAMRÅD

TILL TEKNISKT SAMRÅD		BET	ÄNDRINGEN AVSER	DATUM	SIGN
	Fastighetsbeteckning: Sävast 23:310 kommun	Detaljritning Fönster			
	Projektnamn: Sävast 23:310	Projektnr: Sävast	Ritad av:	Handläggare:	
	Kund: Furulid	Datum: 2024-04-19	Skala: 1:10 (A3)	Ritningsnr: K-42-6-001	Bet.

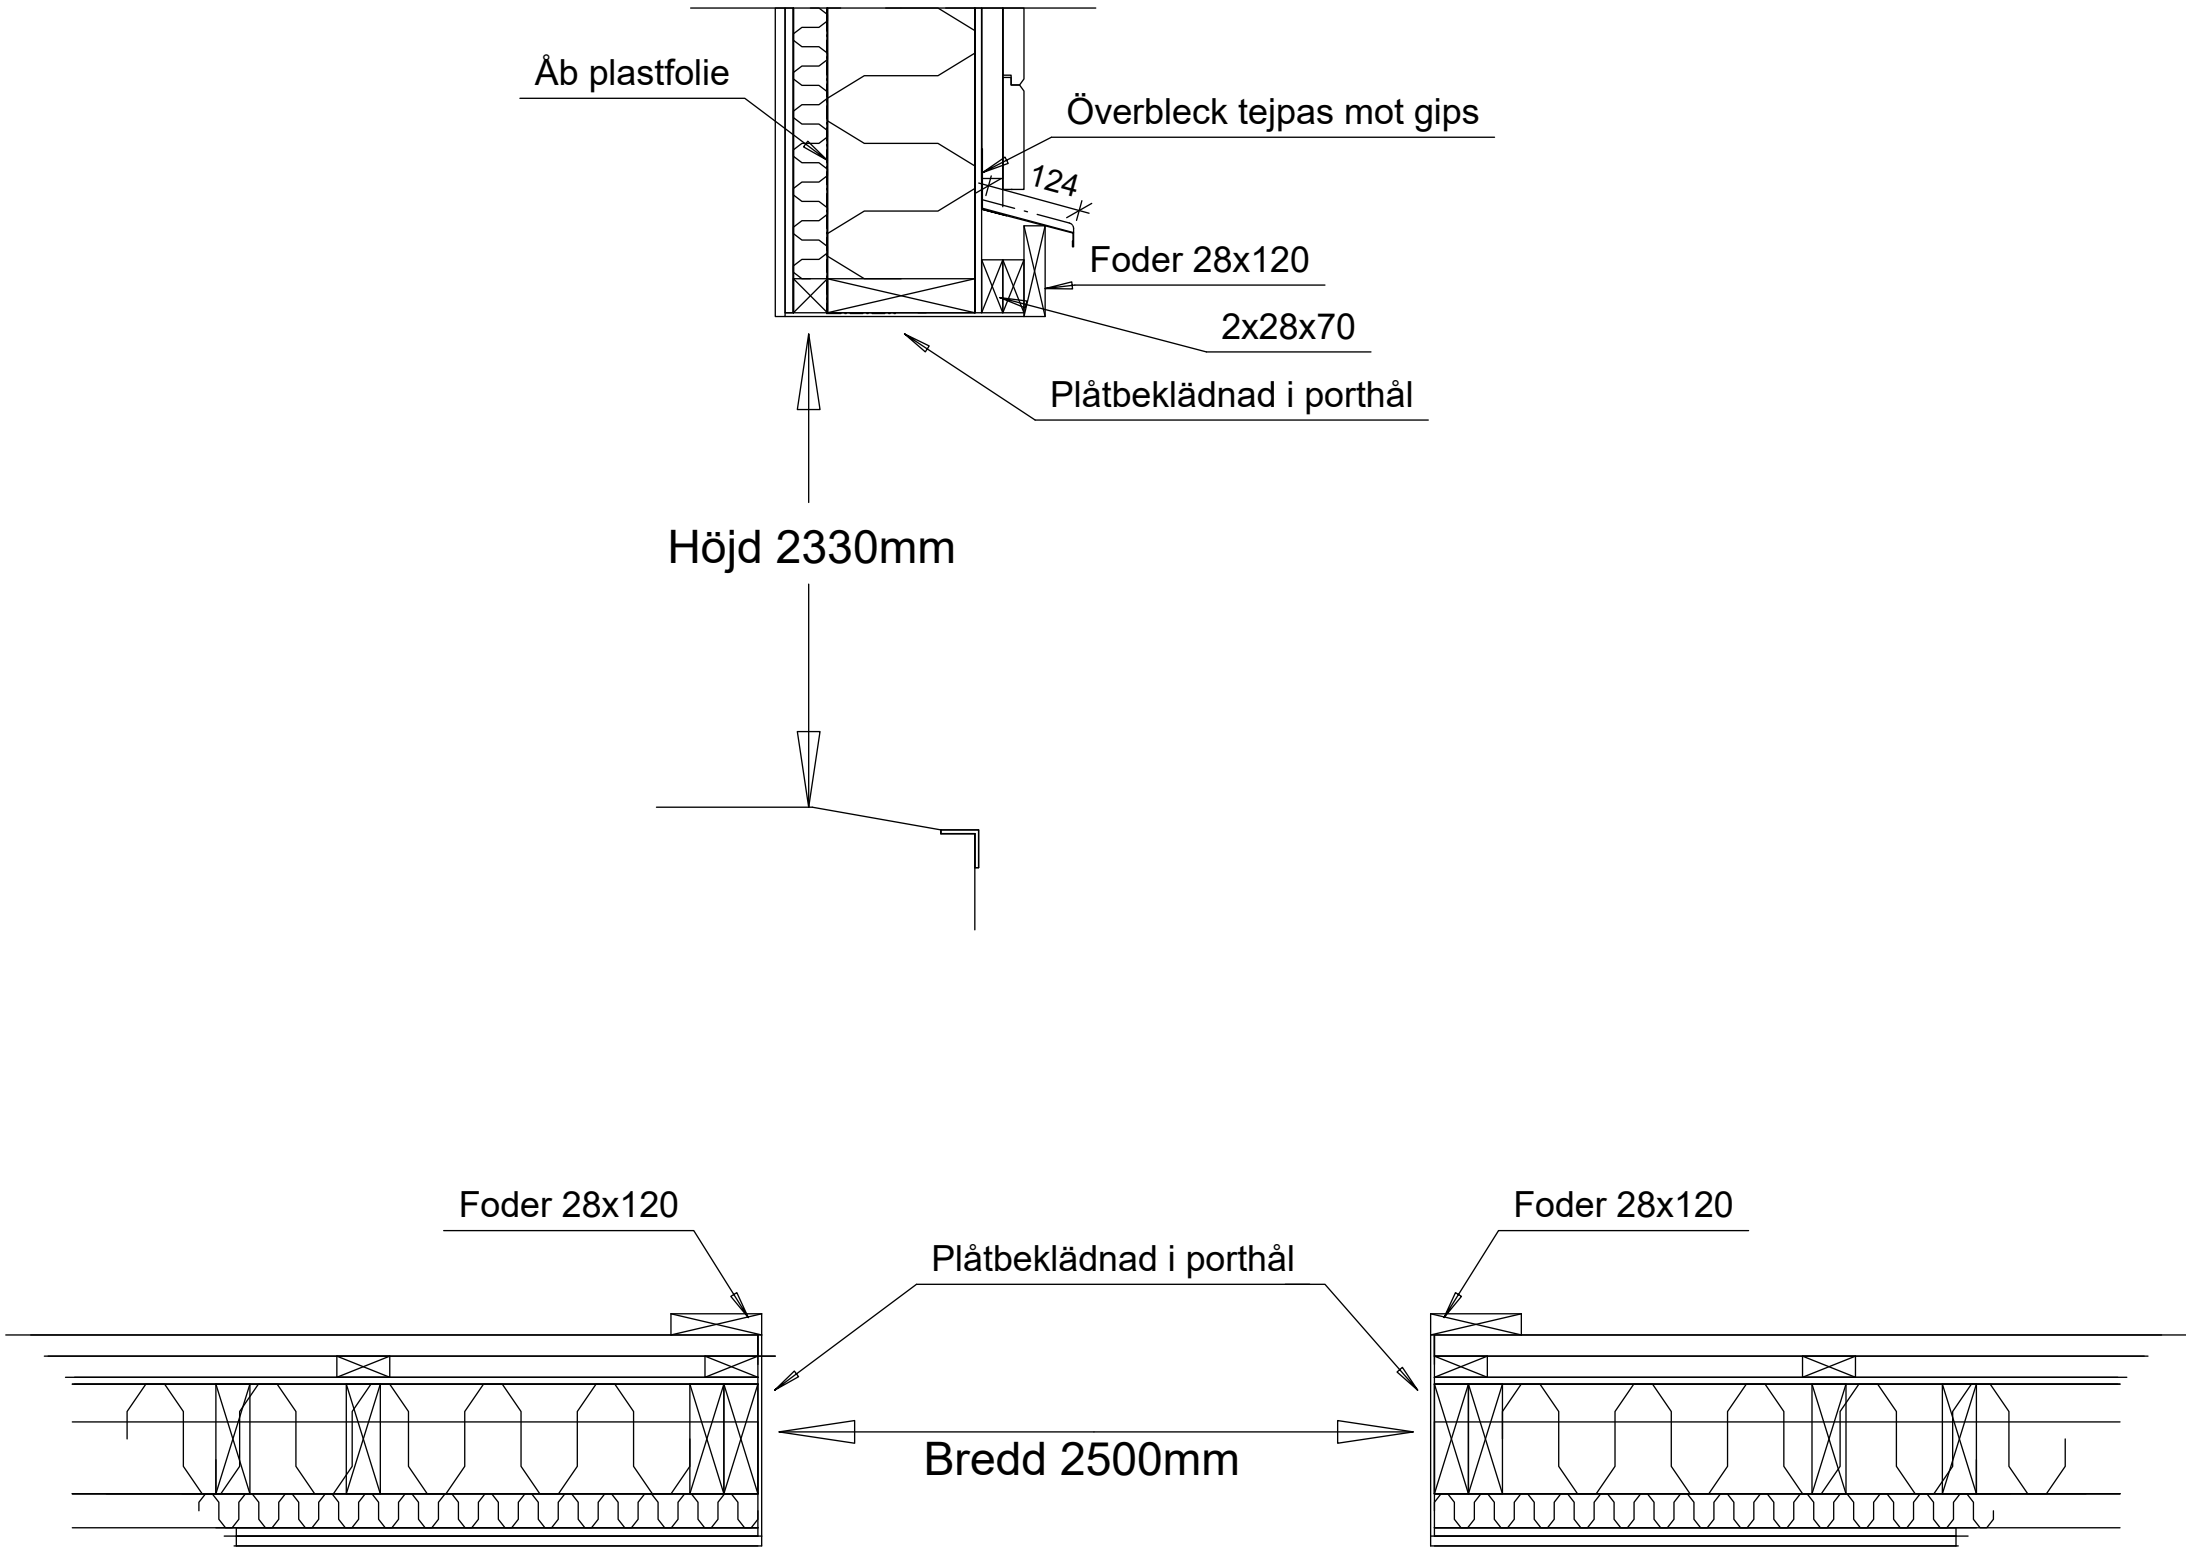

TILL TEKNISKT SAMRÅD



Fastighetsbeteckning:
Sävast 23:310
kommun

Projektnamn:
Sävast 23:310

Kund:

Furulid

BET	ÄNDRINGEN AVSER	DATUM	SIGN
-----	-----------------	-------	------

Detaljritning
Portdetalj

Projektnr:
Sävast

Datum:

2024-04-30

Ritad av:

Skala:

1:10 (A3)

Handläggare:

Ritningsnr:

K-42-6-002

Bet.

Diarienum: