

Dot. 2102-1281-86
Ar 19.86. den 14 juli faststälde länsstyrelsen i Norrbottens
län dennastads... plan på sätt som länsstyrelsens
beslut utvisar. Beslutet har vunnit laga kraft.
Luleå den 25 aug. 1986.

G. Jakobsson
9 JAKOBSSON

Kv. GETINGEN

BODENS KOMMUN

NORRBOTTENS LÄN

FÖRSLAG TILL ÄNDRING AV STADSPLANEN

UPPRÄTTAT 1985-12-17 AV BODENS KOMMUNS ARKITEKTKONTOR

Gunvar Grönlund
STADSARKITEKT

Marianne Norman
PLANTEKNIKER

BETECKNINGAR:

GRUNDKARTAN

—	KVARTERS- ELLER ANNAN OMRÅDESGRÄNS
—	KVARTERS- ELLER ANNAN OMRÅDESGRÄNS SAMMAN-
---	FALLANDE MED FASTIGHETSGRÄNS
---	BESTÄMMELESGRÄNS
---	FASTIGHETSGRÄNS
⊠	HUVUDBYGGNAD, UTHUS
—	STAKET, HÄCK
16.16	HÖJDPUNKTER
+	RUTNÄTSPUNKT, FLAGGSTÅNG
---	TROTTOARKANT
1268, 15	FASTIGHETSNUMMER
GETINGEN	KVARTERSNAMN
+0.0	FASTSTÄLLD GATUHÖJD

GRUNDKARTAN ÄR UPPRÄTTAD GENOM FÖRMINSKNING AV AJOURH. PRIM.KARTA I SKALA 1:500
PRIMÄRKARTAN ÄR UPPRÄTTAD GENOM UTTAG AV DIGITAL KARTDATABAS,
UPPRÄTTAD OCH LAGRAD I LANTMÄTERIETS SYSTEM AUTOKA
KOORDINATSYSTEM, PLAN: 5 gon Ö 1938
HÖJDSYSTEM: RIKETS 1900
GRUNDKARTANS MÄTKLASS: II
FÄSTIGHETSINDELNING AJOURHÅLLEN TILL 1985-12-17

Torbjörn Håkanson
DISTR. LANTMÄTARE

STADSPLANEKARTAN

A. GRÄNSBETECKNINGAR

---	STADSPLANEGRÄNS BELÄGEN 3 M UTANFÖR FASTSTÄLLELSEOMRÅDET
---	GÄLLANDE OMRÅDESGRÄNS AVSEDD ATT BEHÅLLAS
---	GÄLLANDE OMRÅDESGRÄNS AVSEDD ATT UTGÅ
---	GÄLLANDE BESTÄMMELESGRÄNS AVSEDD ATT BEHÅLLAS
---	GÄLLANDE BESTÄMMELESGRÄNS AVSEDD ATT UTGÅ
---	OMRÅDESGRÄNS
---	BESTÄMMELESGRÄNS
.....	OMRÅDESGRÄNS FRÅN VILKEN MINDRE AVVIKELSER I VISSA FALL FÅR GÖRAS

B. OMRÅDESBETECKNINGAR

ALLMÄN PLATS

---	GATA ELLER TORG
---	PARK ELLER PLANTERING

BYGGNADSKVARTER

B	BOSTÄDER
Bh	BOSTÄDER SAMT I VISSA FALL HANDEL MM.


C. ÖVRIGA BETECKNINGAR AVSEDDA ATT FASTSTÄLLAS

---	MARK SOM ICKE FÅR BEBYGGAS
---	MARK DÄR UTHUS O.D.YL UNDANTAGSVIS FÅR UPPFÖRAS

+0.0	GÄLLANDE GATUHÖJD
II	ANTAL VÅNINGAR
U	LEDNINGSMRÅDE


SKALA 1:1000

10 0 10 20 30 40 50 60 70 80 90 100 m

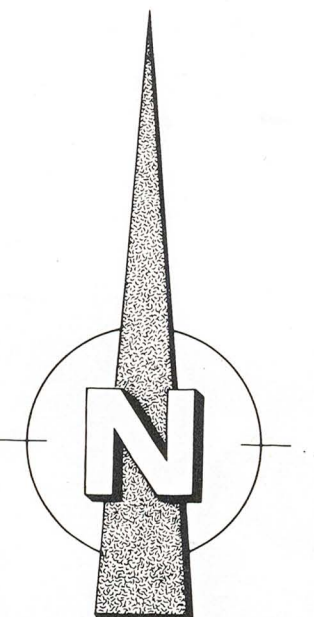

Tillhör kommunfullmäktiges i Boden
protokoll den 14/4 1986
§ 144, betygar

A tjänstens vägnar
N. Jakobsson
kommunfullmäktiges sekr.

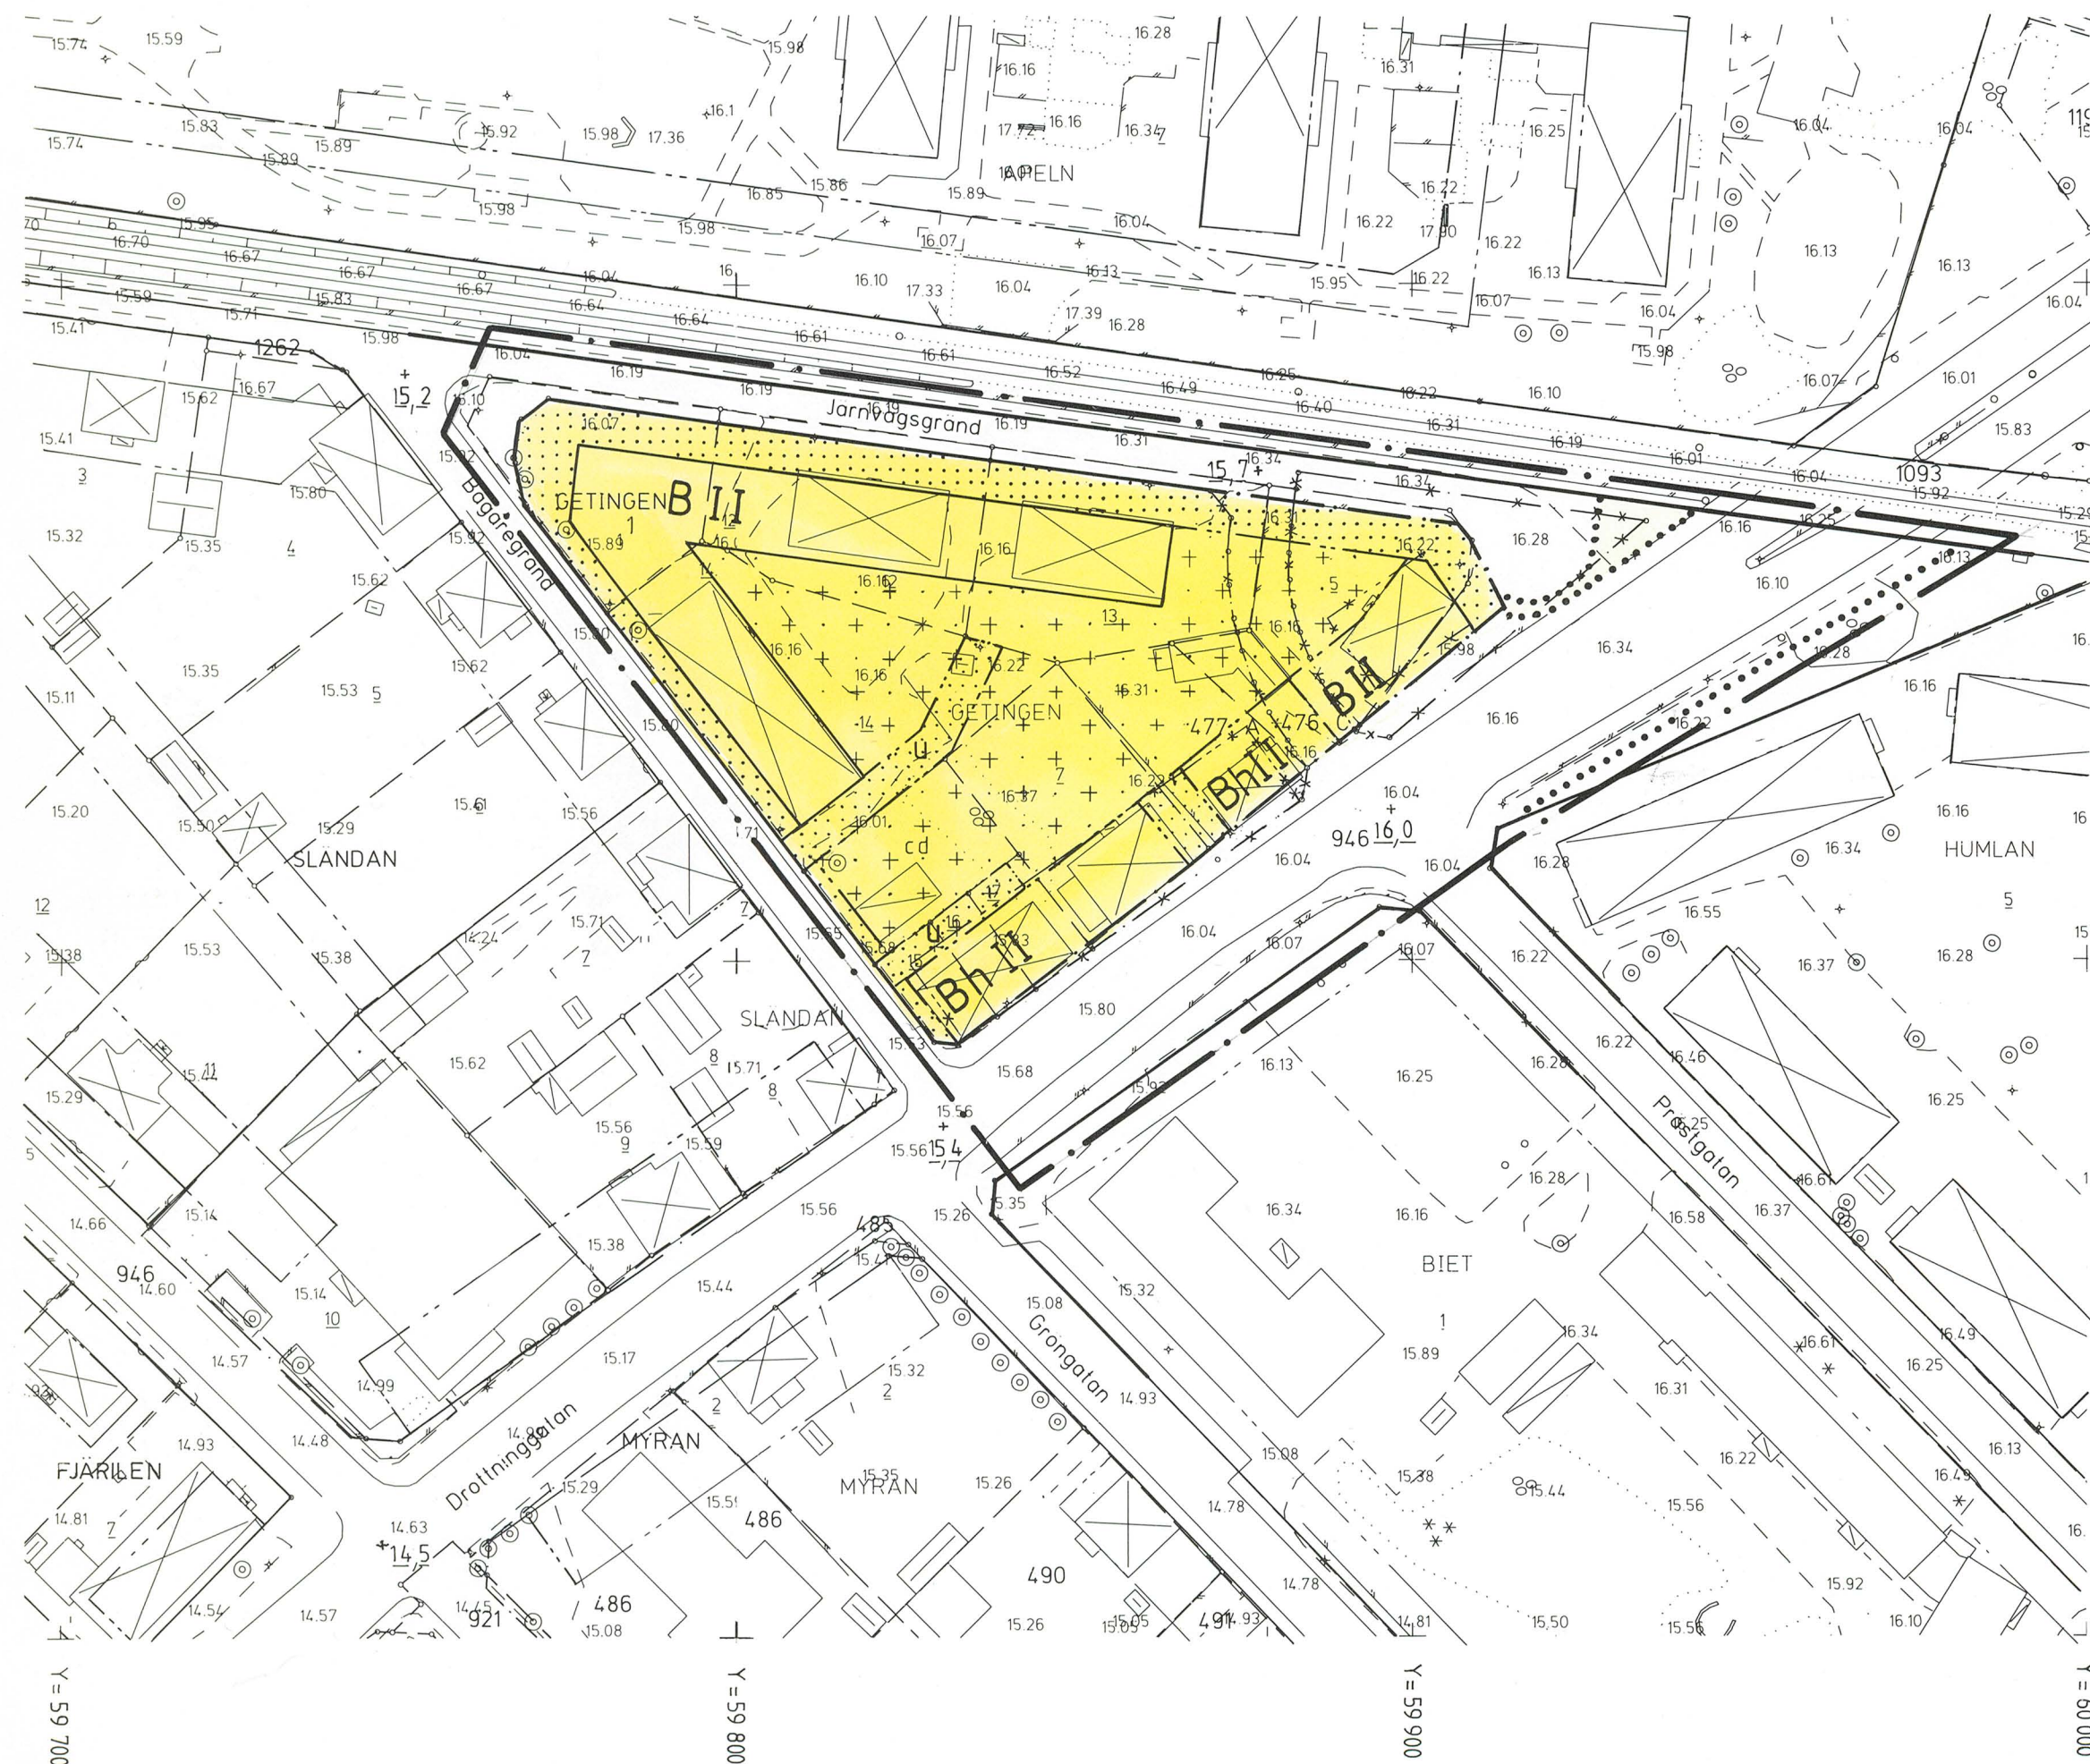

Kv GETINGEN
BODENS KOMMUN
NORRBOTTENS LÄN
F1986-33