

KARTA över:
avstyckning från
Östra Råbäcken 1:20, 1:21 och 1:23
- jämte Ägoutbyte+

Org enhet BD 4 Dnr 112/66
Upprättad år 1971 av:
Svante Astermo Ernst Gabrielson
Svante Astermo Ernst Gabrielson
t f distrikts- ingenjör
lantmätare

Nyttillkomna gränser: 5-1-2-3-7-8-17-
10-9-6-4, 6-7, 9-8, 11-16-15-14-19-
20-21-13-12-11, 13-14, 22-23-24-25-22.

Socken Överluleå Kommun Boden
Län Norrbotten Skala 1:1000 10 0 10 20 30 40 50 60 70 meter

ÄGOUTBYTSEBESKRIVNING

Östra Råbäcken 1:23 avstår till
Östra Råbäcken 1:20:

Ägofigur nr 1 om 0,0445 ha mot
likvid i pengar

Med lotterna litt B, C, D, E, F och G
följer rätt att för utfart till allmän
väg nyttja området litt a. Med varje
lott följer rätt att som bad- och båt-
plats nyttja resp. stamfastighets strand.


Ägofig nr 1 tillagd Råbäcken Östra 1:20
(efter avst. 1:59)

Avstyckningsbeskrivning och
koordinatförteckning se
handlingarna.

FASTSTÄLLELSEBEVIS

Datum 9 juli 1971 Paragraf 497
Överlänkmätaren i länet fastställde i dag
denna förrättning.
Bengt Brändström
Bengt Brändström

Litt A = R N:r 1:55
" B = R N:r 1:56
" C = R N:r 1:57
" D = R N:r 1:58
" E = R N:r 1:59
" F = R N:r 1:60
" G = R N:r 1:61

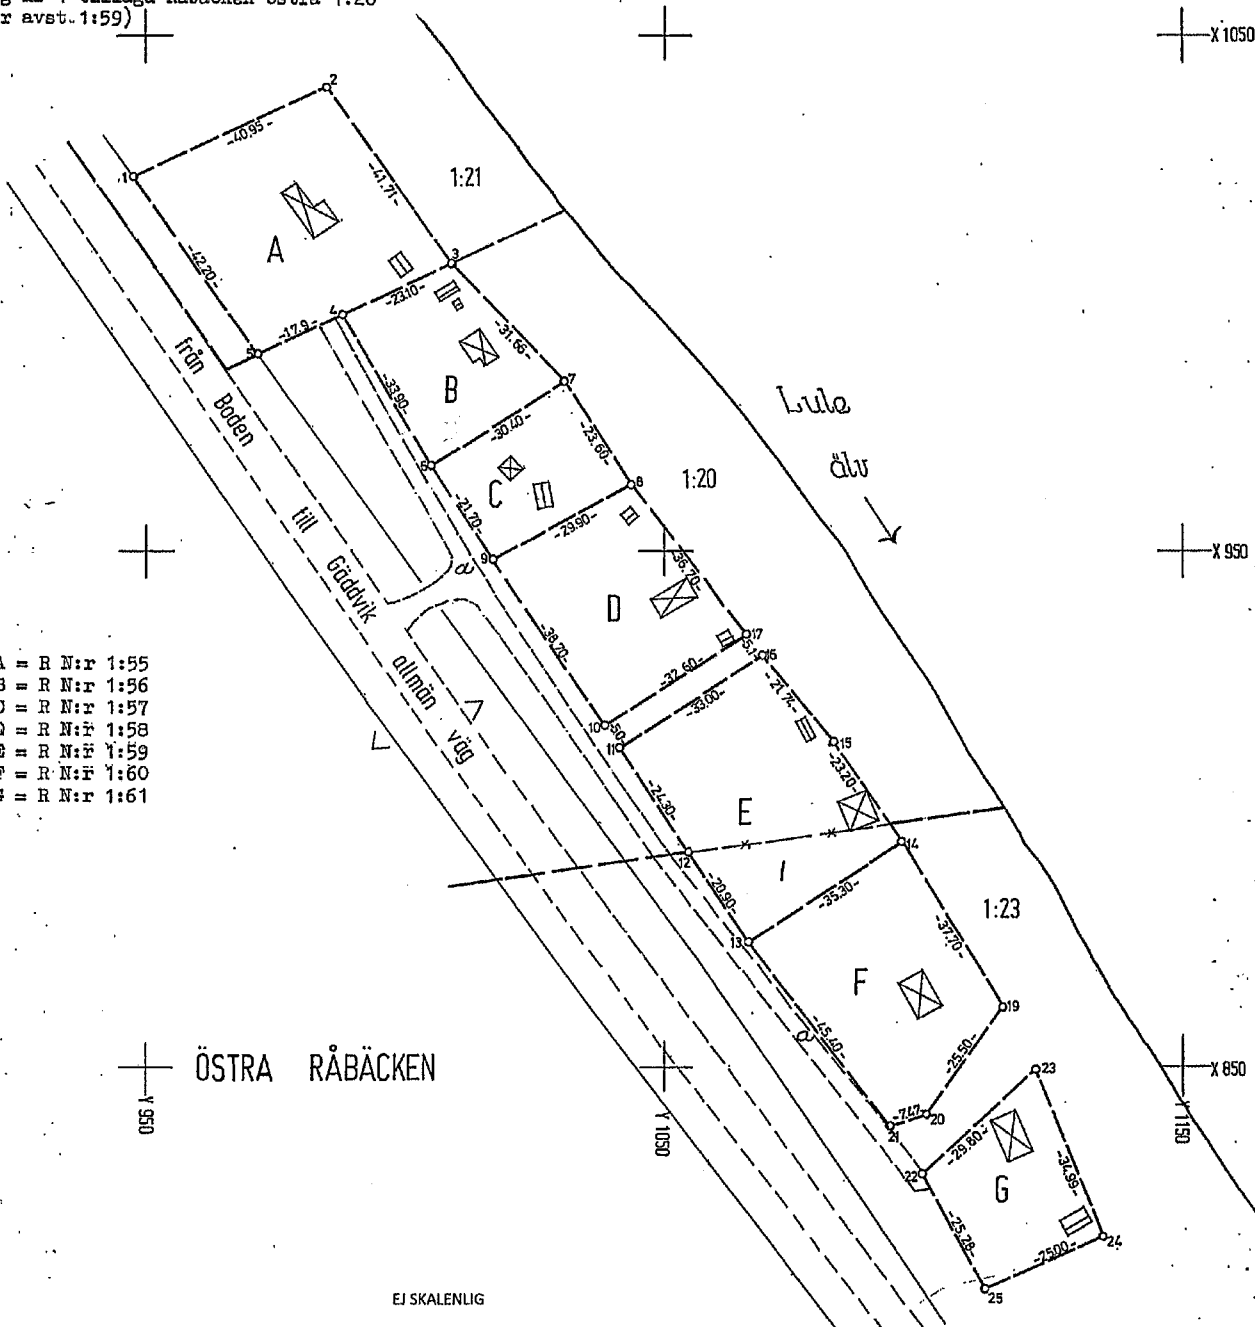

EJ SKALENLIG

25113: 88

Arkivnummer m m

Överluleå 4735

Stigma	Måttlag EG	Koörd ber EG	Areal ber EG	Kartläggning MH	Ritning MH
--------	------------	--------------	--------------	-----------------	------------

25-ÖLÅ-2435