




LK Golvvärme - *Värme att längta hem till*

Symbolförklaring	
	- Fördelarskåp / Shuntskåp
	- Flödesriktning
	- Rumstermostat
	- Matning i bjälklag
	- Rumstermostat med extern givare
	- LK Webserver

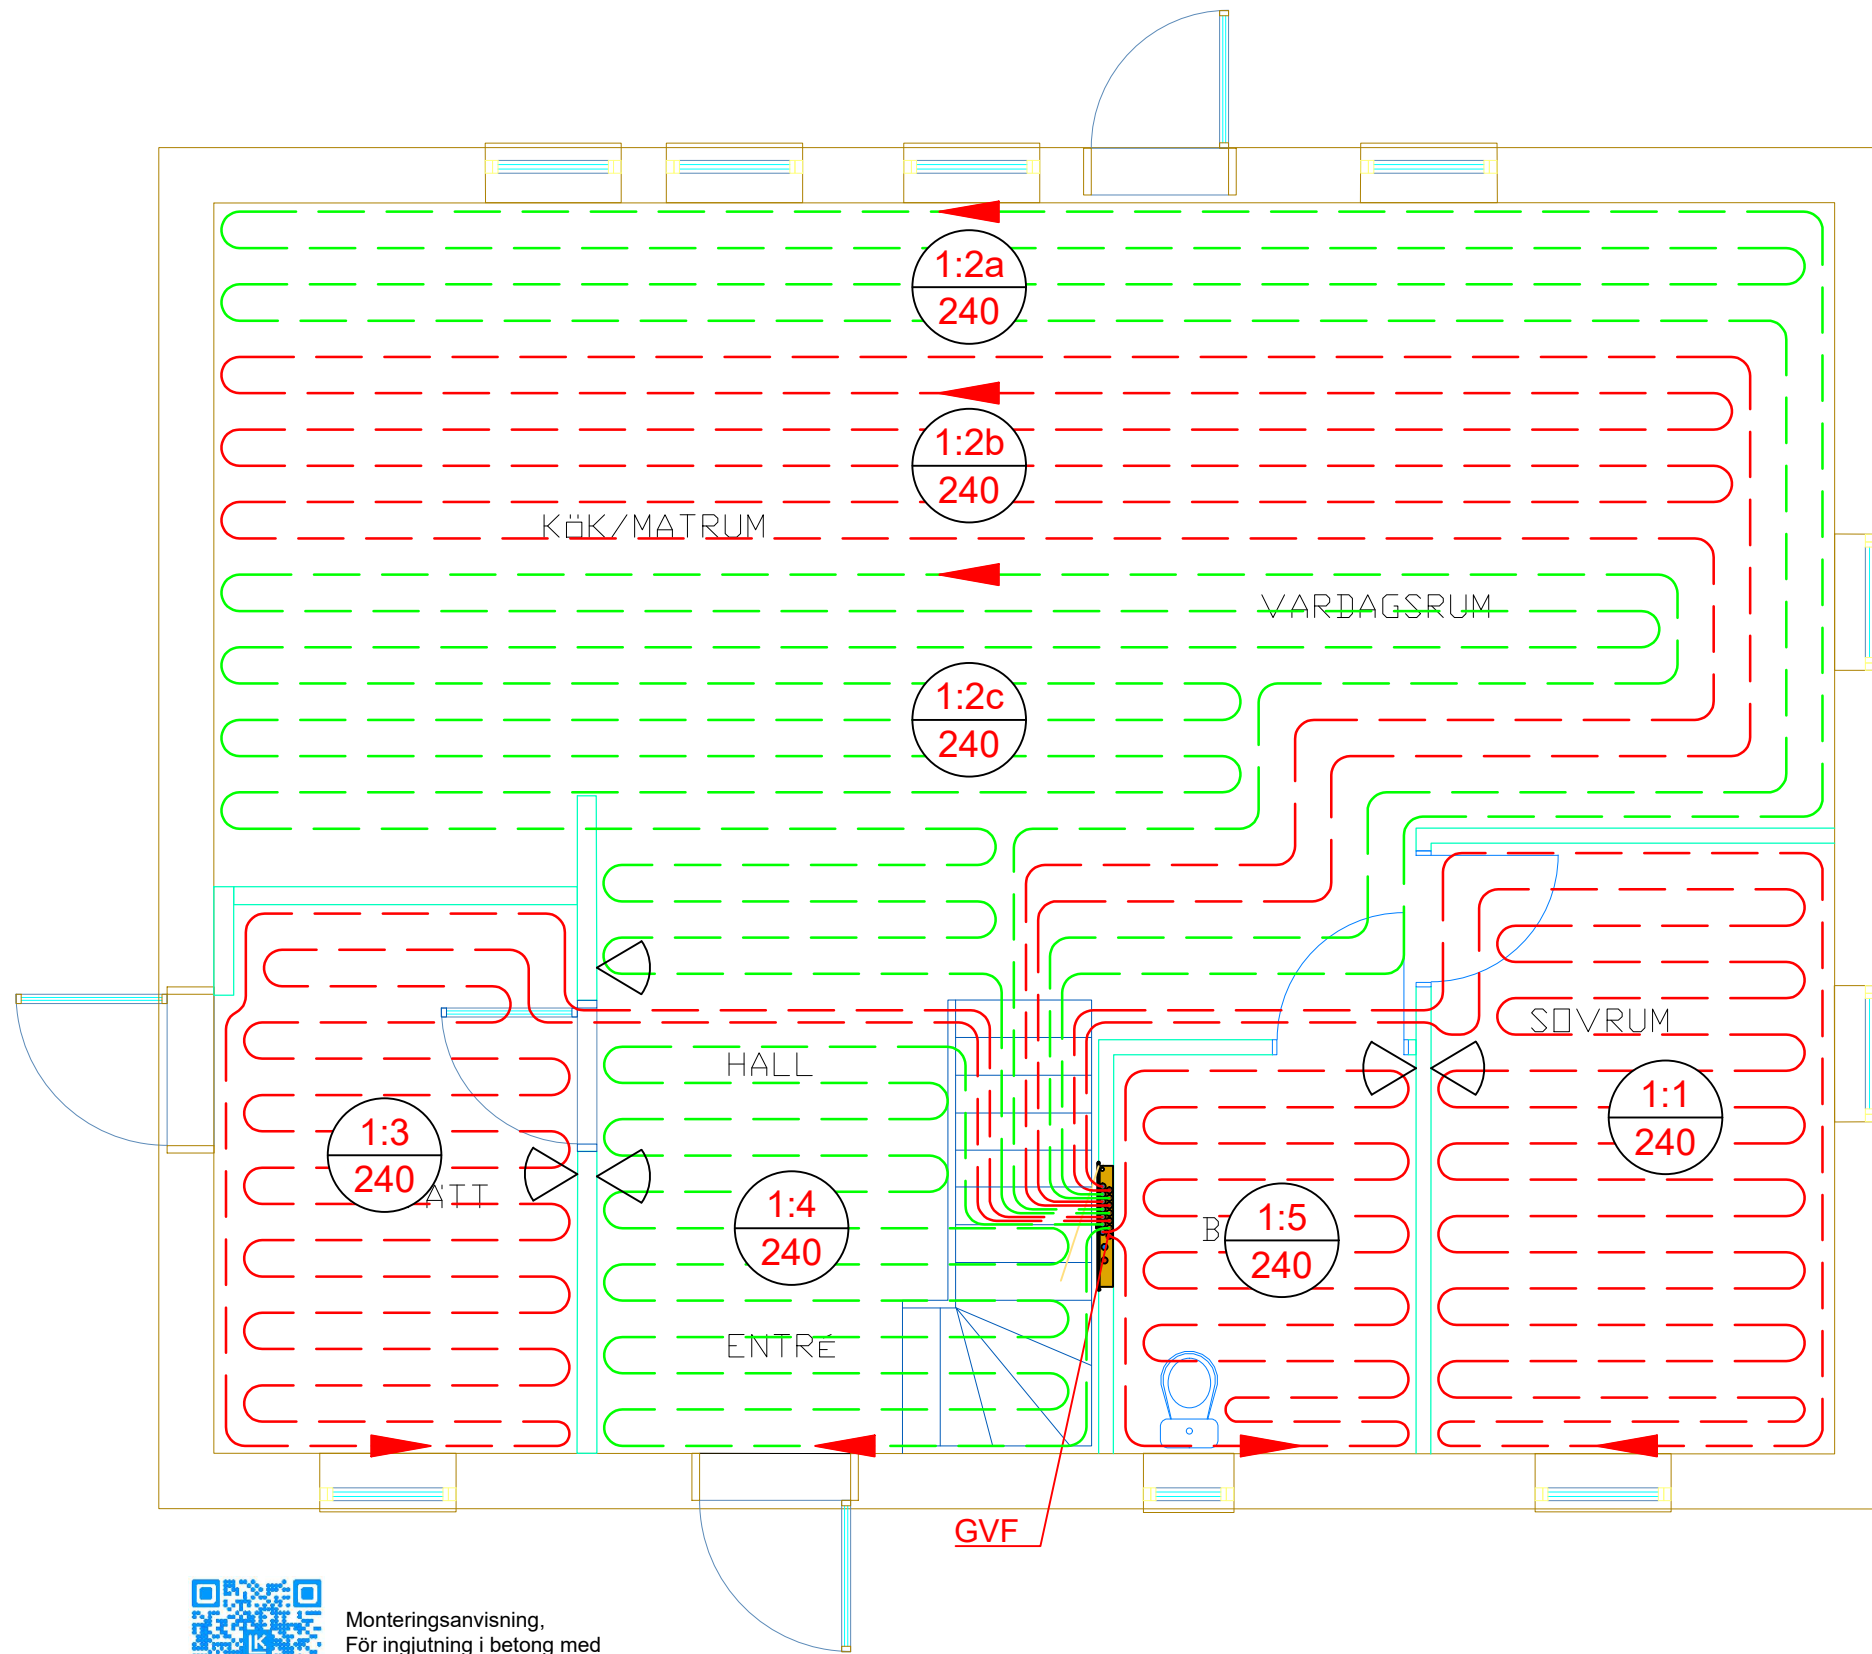

Plan 1
 BTA.....98,87²m
 BTA.....103m



Monteringsanvisning,
 För ingjutning i betong med
 LK Golvvärmelist 16, 20

INSTALLATIONSFÖRSLAG LK GOLVVÄRME		BET	ANT	ÄNDRINGEN AVSER	SIGN	DATUM
Diplomatbyn						2020-10-19
LK Systems AB Lockarpsvägen 5 Box 9113, SE-200 39 MALMÖ Tel: 040-698 50 00 www.lksystems.se	HANDLÄGGARE				Per Löfberg	
	SKALA				1:50	
	PROJ NR				LK002148	
RITAD						