


Denna ritning är uteslutande vår egendom och får ej obehörigen användas, kopieras, föredisas för eller utlämnas till annan person och ej heller utnyttjas för tillverkning till annan än oss. Överträdelse härav beivras med stöd av gällande lag.

A-HUS

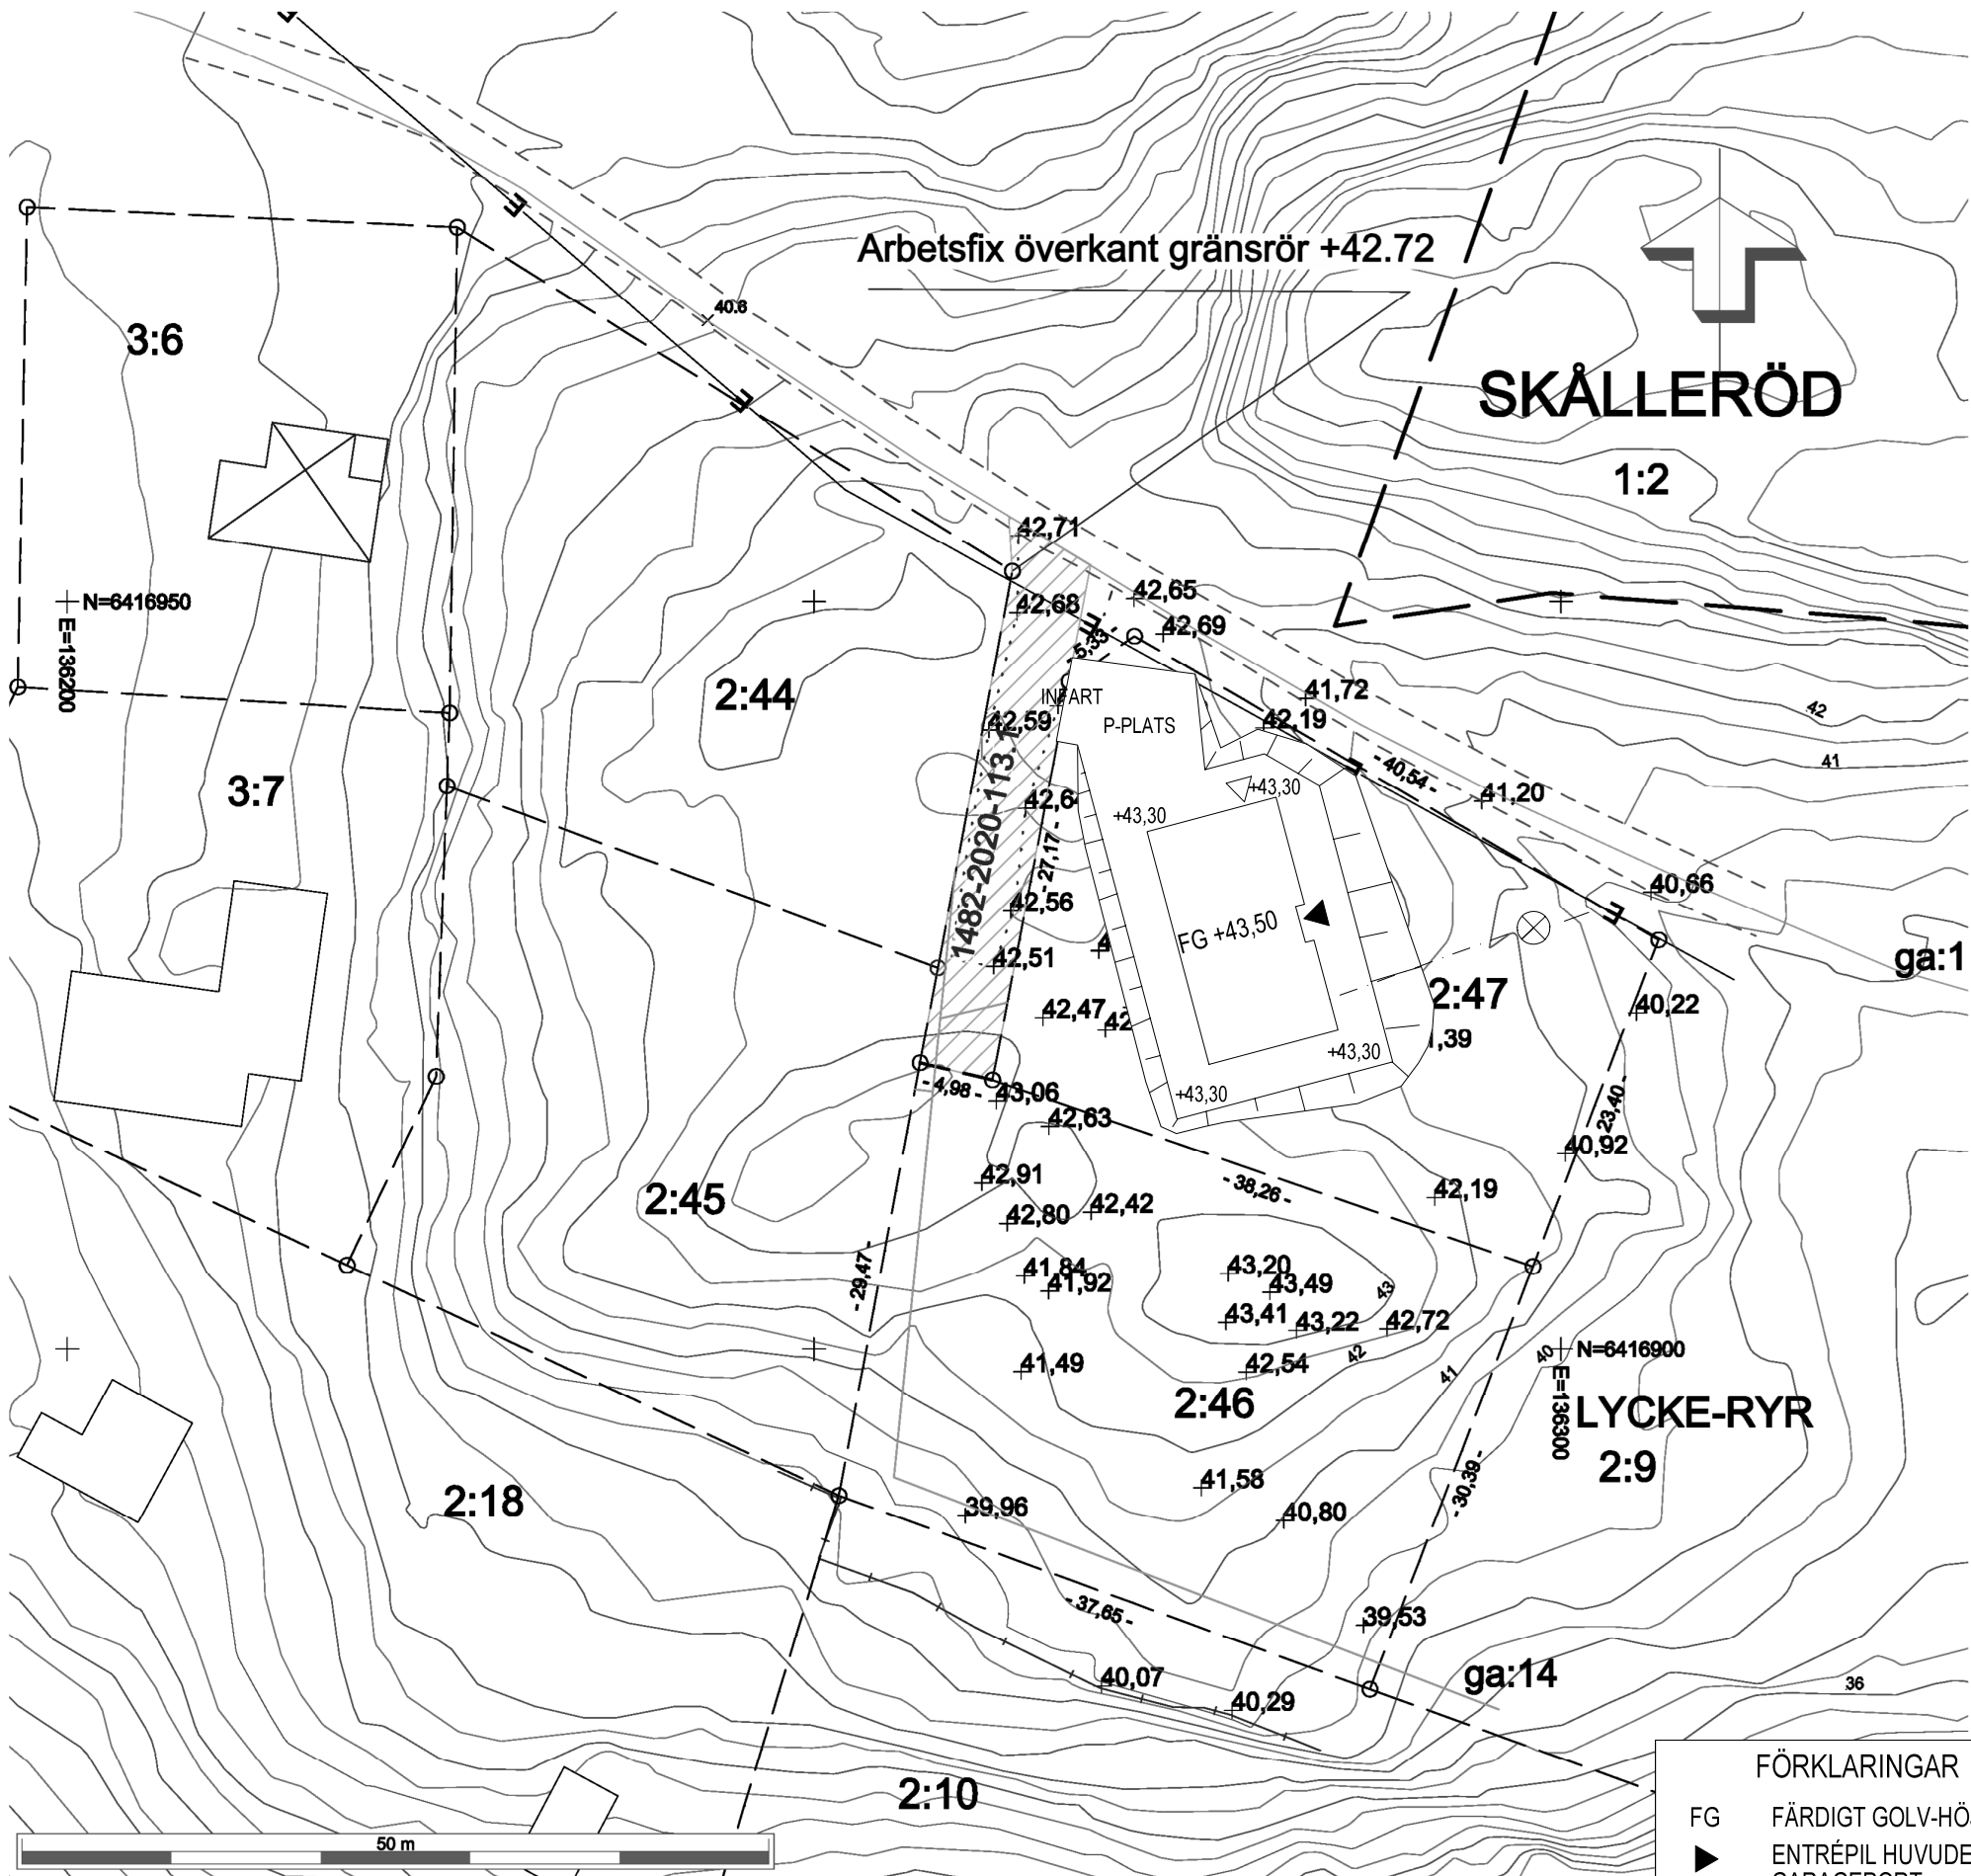

# FÖRENKLAD NYBYGGNADSKARTA

Upprättad av kart och markenheten  
I Kungälv den 2021-10-29



|                                                  |                                         |
|--------------------------------------------------|-----------------------------------------|
| Fastighet<br><b>Lycke-Ryr 2:46 och 2:47</b>      |                                         |
| Fastighetsbildning<br><b>pågår</b>               | Areal                                   |
| Gällande detaljplan laga kraft datum             |                                         |
| Adress                                           |                                         |
| Koordinatsystem i plan<br><b>Sweref 99 12 00</b> | Koordinatsystem i höjd<br><b>RH2000</b> |
| Mått av<br><b>AB</b>                             | Kartredigerad av<br><b>AB</b>           |
| Granskad av                                      |                                         |

## Teckenförklaring

- Traktgräns/kvartersgräns
- Fastighetsgräns
- Väggkant
- Staket
- Stenmur
- Höjdkurva
- Boendeshus
- Uthus, carport, garage
- Markhöjd
- El luftburen
- Sevitut
- Gemensamhetsanläggning

Areal fastighet Lycke-Ryr 2:46 1215 m<sup>2</sup>

Areal fastighet Lycke-Ryr 2:47 1115 m<sup>2</sup>

|                                                                                       |                  |   |      |                   |          |
|---------------------------------------------------------------------------------------|------------------|---|------|-------------------|----------|
| A                                                                                     | KOMP FRÅN KOMMUN |   | PA   | 2022-03-21        |          |
| REV                                                                                   | ANT              | REVIDERINGEN AVSER                                                                                      | SIGN | DATUM             | GRANSKAD |
| MARKPLANERINGSPLAN                                                                    |                  |   |      |                   |          |
| LYCKE-RYR 2:47<br>KUNGÄLV KOMMUN<br>LOREDIA FASTIGHETER AB<br>NYBYGGNAD               |                  |   |      |                   |          |
| SKALA 1:500                                                                           |                  |   |      |                   |          |
| PROJEKTNUMMER<br>36265                                                                |                  | RITNINGSNUMMER<br>M-P02                                                                                 |      | REV<br>A          |          |
| RITAD AV<br>Pauline.A                                                                 |                  | GRANSKAD AV<br>Veronika.F                                                                               |      | DATUM<br>22-03-01 |          |
|  |                  | <div>Box 10418<br/>434 24 KUNGSBACKA<br/>Tel 0300-56 88 00<br/>Fax 0300-56 88 90<br/>www.a-hus.se</div> |      |                   |          |
| ETT FÖRETAG I DEROMEGRUPPEN                                                           |                  |   |      |                   |          |

|              |                                    |
|--------------|------------------------------------|
| FÖRKLARINGAR |                                    |
| FG           | FÄRDIGT GOLV-HÖJD                  |
| ▶            | ENTRÉPIL HUVUDENTRÉ/<br>GARAGEPORT |
| ▷            | ENTRÉPIL GROVENTRÉ                 |
| ⊗            | STENKISTA                          |
| DAGVATTEN    |                                    |