




FASAD MOT SYDVÄST

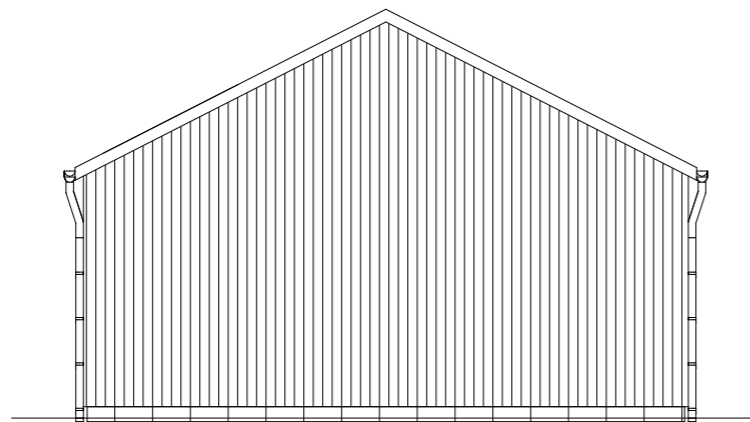

FASAD MOT NORDVÄST

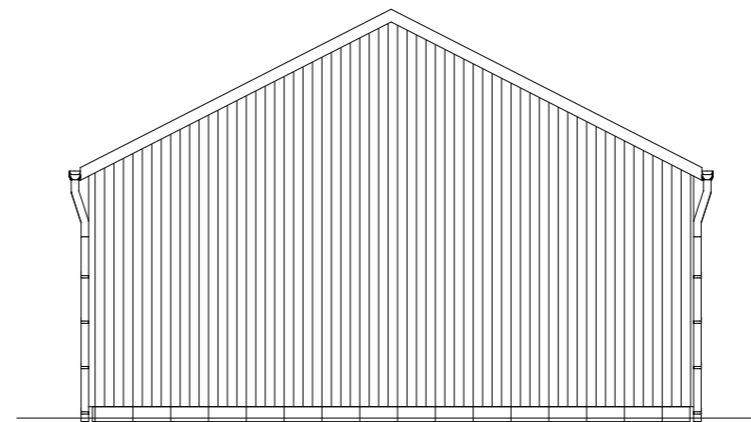

FASAD SYDOST

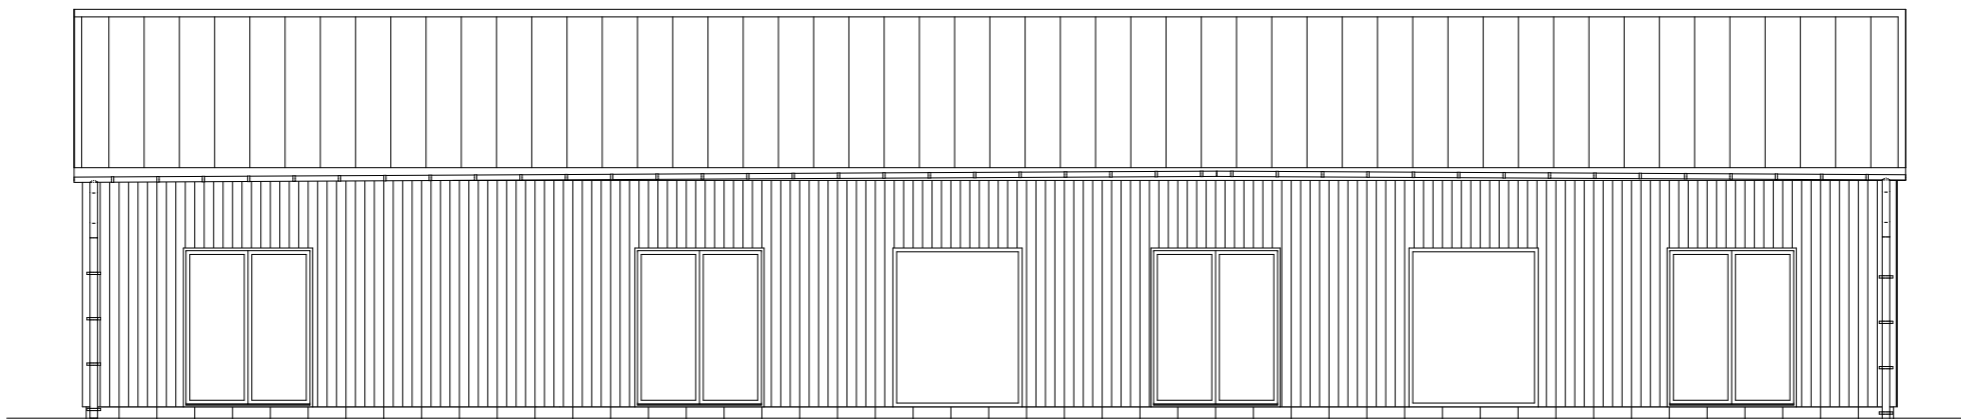

FASAD MOT NORDOST

SKALA 1:100



BYGGLOVSHANDLING

FASADER

MÅTTSUND 7:17
LULEÅ KOMMUN

BYGGHERRER

-

OBJEKTNUMMER

-

HUSTYP

-

DATUM

2022-11-28

SKALA

1:100 (A3)

RITAD AV

HÅKAN WÄPPLING

RITNINGSNUMMER

A-40-3-100

REV