

GRUNDKARTA
 ÖVER ETT OMRÅDE AV FASTIGHETEN
SKARRIE 3²
 I BJÖRKA SOCKEN, SJÖBO KÖPING
 AV MALMÖHUS LÄN;
 UPPRÄTTAD GENOM FOTOGRAMMETRISK
 DETALJMÄTNING
 ÅR 1965 AV:
 ERIK MALMGREN
 Civilingenjör


SKALA 1:1000
 0 10 20 30 40 50 60 70 80 90 100
 M

1:111bkr kommunfullmäktige i
 Sjöbo beslut 22.12.1959, § 100;
 betygat
 av Sjöbo
 ordf.
 LÄNSSTYRELSEN
 Malmöhus län
 Genom beslut 29.1.1971 vilket numera
 numrerat lags kraft, har länsstyrelsen
 fastställt det på denna karta avfatta-
 de förslaget till byggnadsplans betygat
 Kjell Karlsson
 Utan avskrift

Genom beslut den 29.1.1971, har
 länsstyrelsen i Malmöhus län fast-
 ställt det på denna karta avfatta-
 de förslaget till byggnadsplans betygat.
 Helt i linje med beslutet den 7.9.1971.
 Kjell Karlsson
 Utan avskrift

FÖRSLAG TILL BYGGNADSPLAN FÖR
 DEL AV **SKARRIE 3²** I BJÖRKA SKN
 SJÖBO KÖPING AV MALMÖHUS LÄN
 UPPRÄTTAT DEN 1.12.1967 AV
 REVIDERAD DEN 29.7.1969

ERIK MALMGREN
 Civilingenjör

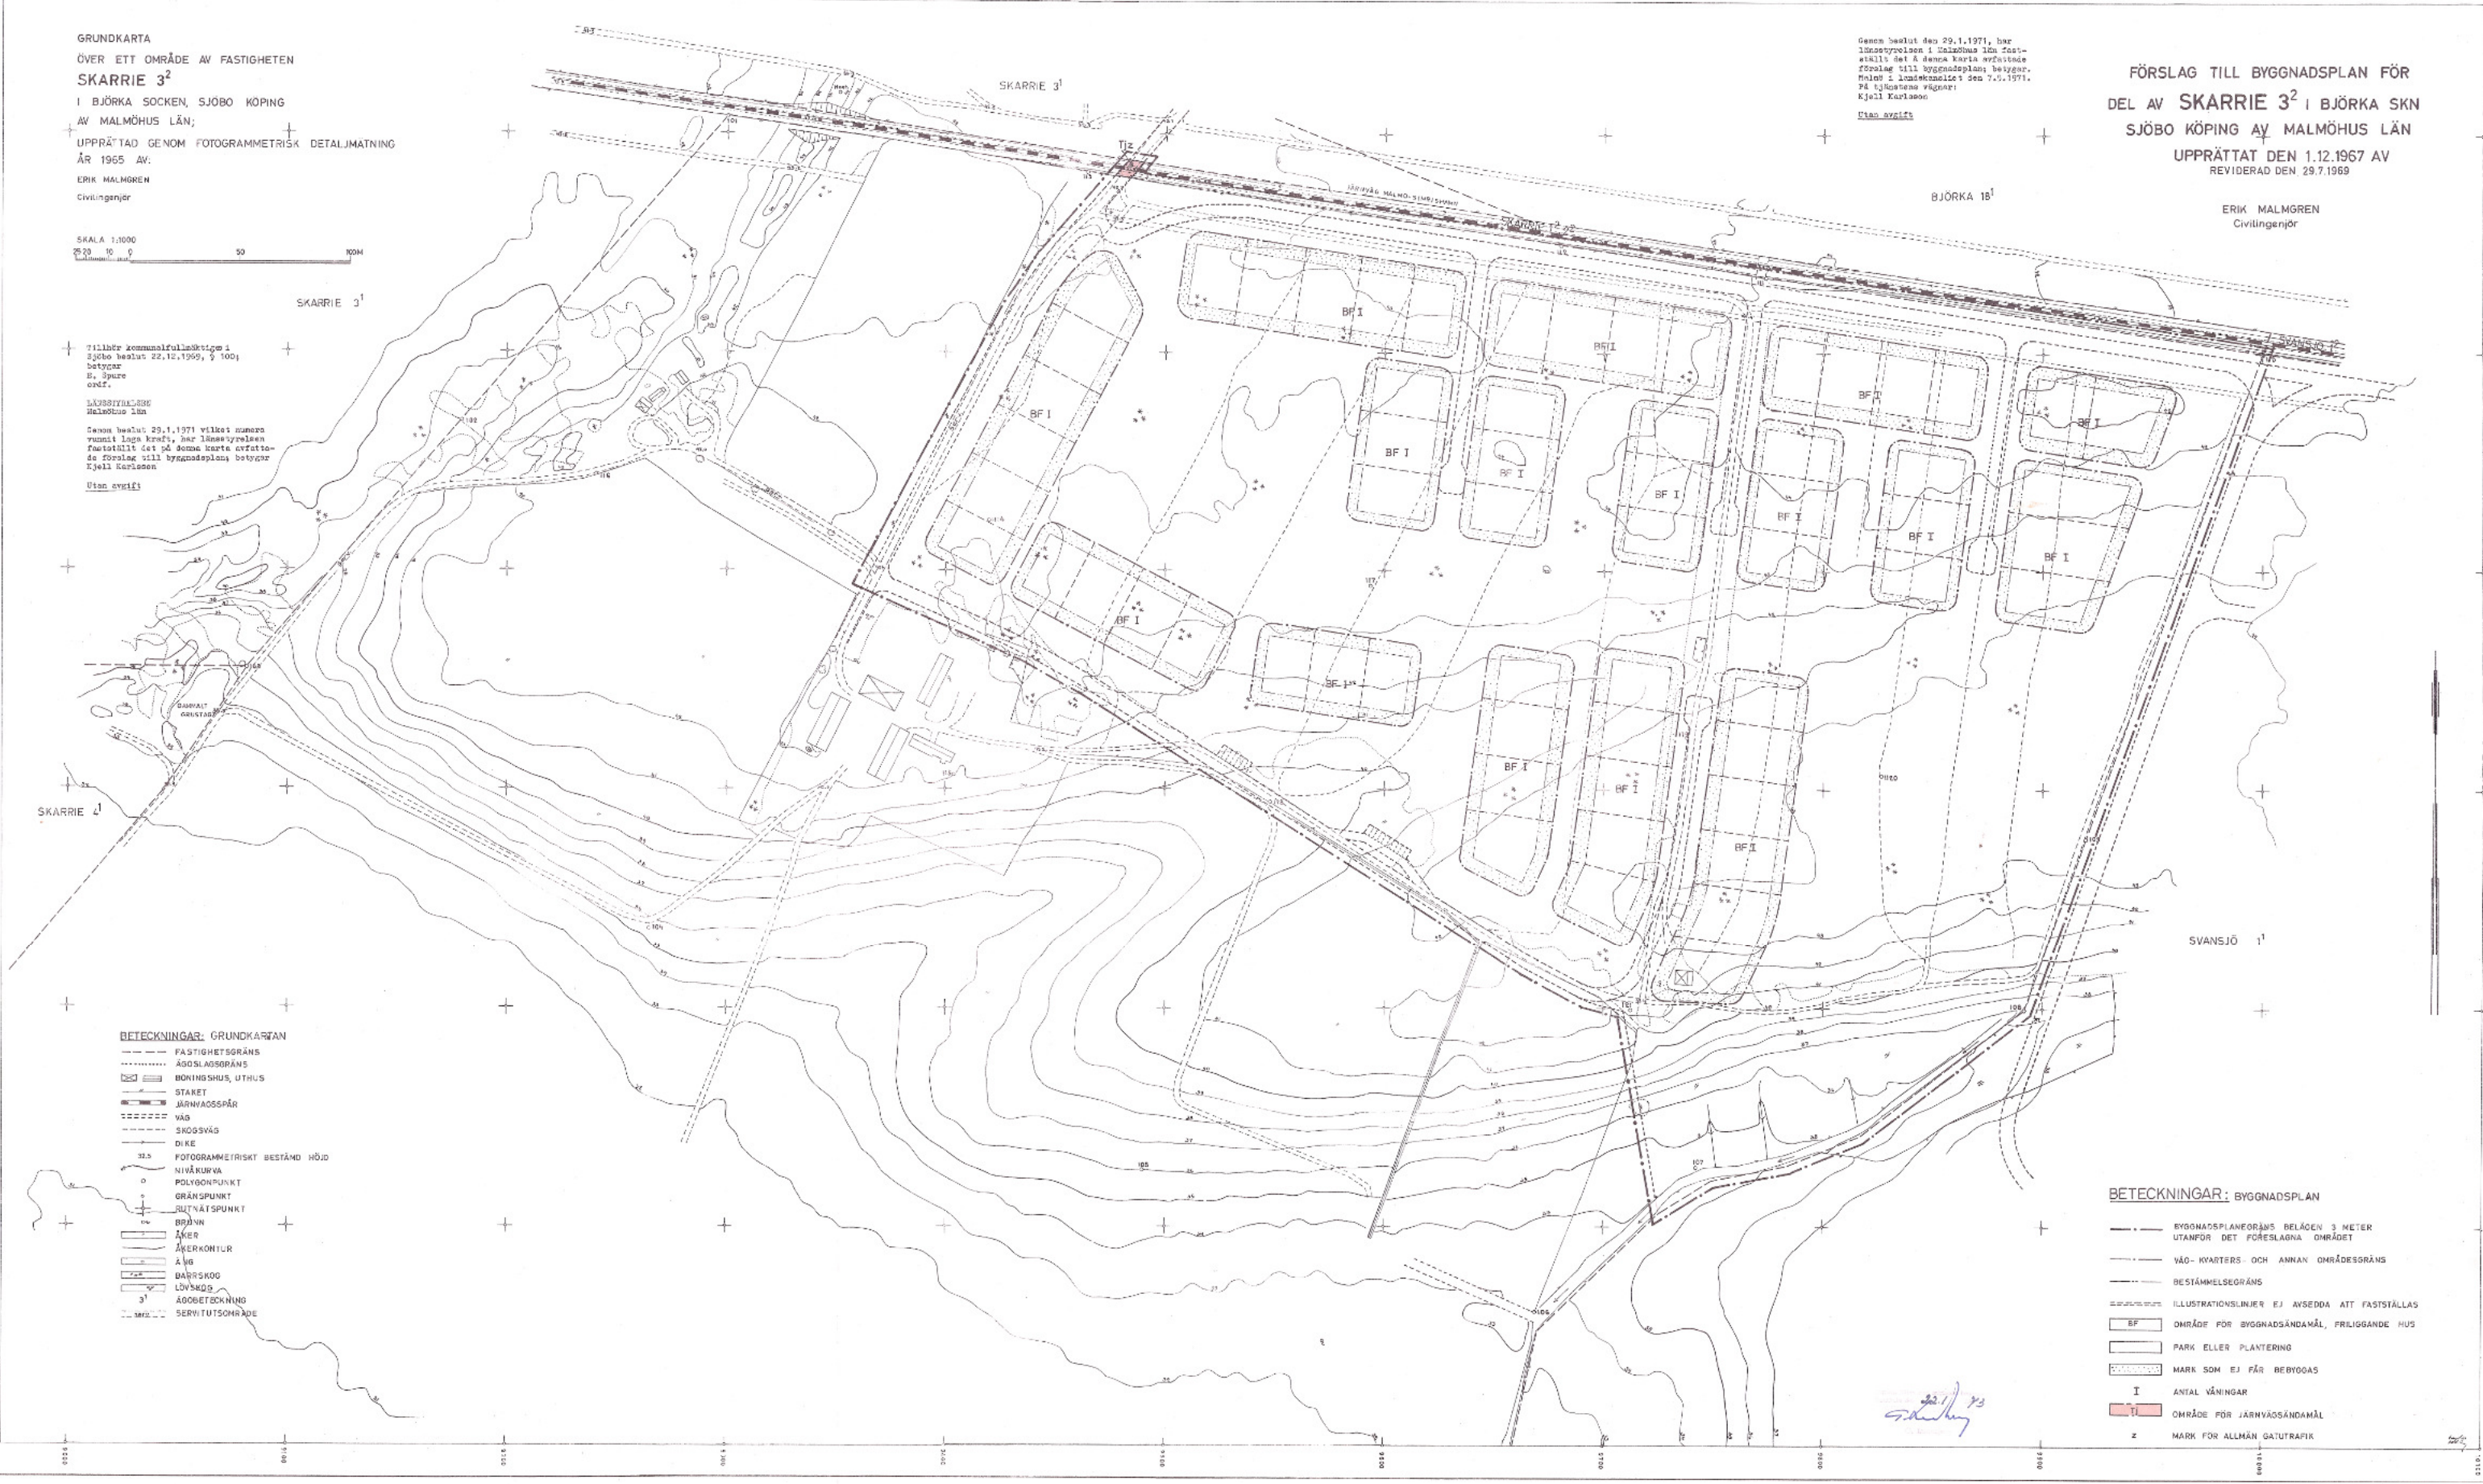

- BETECKNINGAR: GRUNDKARTAN**
- FASTIGHETSGRÄNS
 - ÄGDSKILSGRÄNS
 - ▭ BÖHNSHUS, UTHUS
 - ▭ STÅRET
 - ▭ JÄRNVAGSSPÅR
 - ▭ VÄG
 - ▭ SKOGSVÄG
 - ▭ DIKE
 - 32.5 FOTOGRAMMETRISKT BESTÄMD HÖJD
 - NIVÅKURVA
 - POLYGONPUNKT
 - GRÄNSPUNKT
 - RUTNÄTSPUNKT
 - ▭ BÖNN
 - ▭ ÅKER
 - ▭ ÅKERKONTUR
 - ▭ Å VIG
 - ▭ BÄRSKOG
 - ▭ LÖVSKOG
 - 3¹ ÄGDBETECKNING
 - ▭ SERVITUTSOMRÅDE

- BETECKNINGAR: BYGGNADSPLAN**
- BYGGNADSPLANEGRÄNS BELÄGEN 3 METER UTANFÖR DET FÖRESLAGNA OMRÅDET
 - VÄG- KVARTERS OCH ANNAN OMRÅDESGRÄNS
 - BESTÄMMELSEGRÄNS
 - ILLUSTRATIONSLINJER EJ AVSEDDA ATT FASTSTÄLLAS
 - ▭ BF OMRÅDE FÖR BYGGNADSÄNDAMÅL, FRELIGGANDE HUS
 - ▭ PARK ELLER PLANTERING
 - ▭ MARK SOM EJ FÅR BEBYGGAS
 - I ANTAL VÄNINGAR
 - ▭ OMRÅDE FÖR JÄRNVAGSÄNDAMÅL
 - z MARK FÖR ALLMÄN GATUTRAFIK

Kjell Karlsson