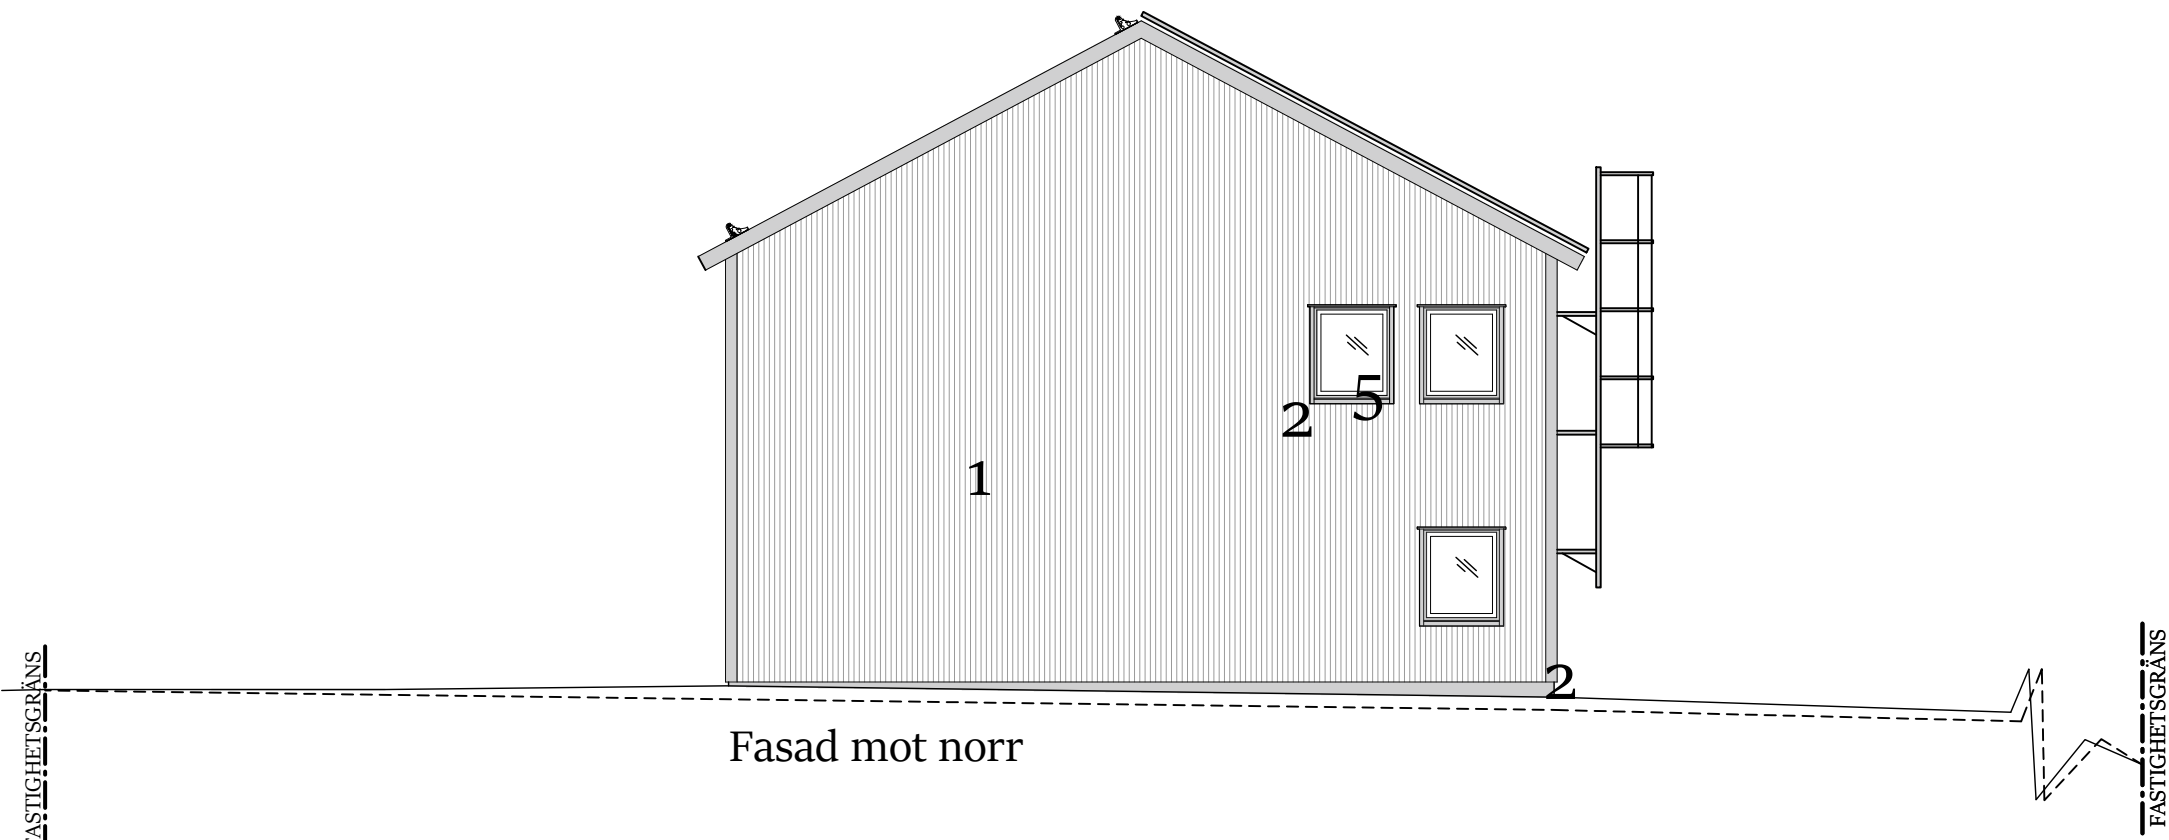
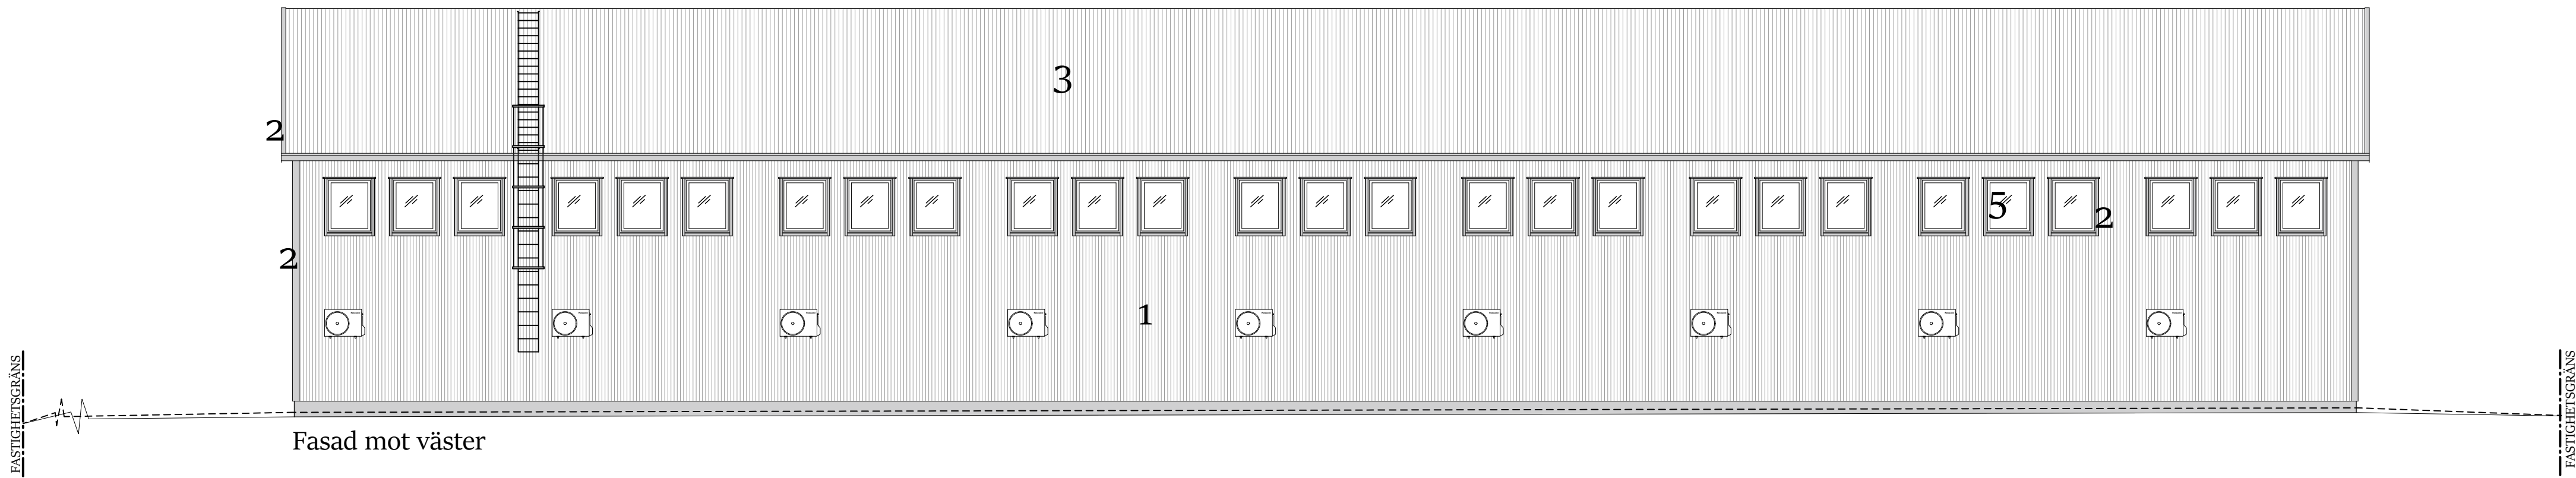
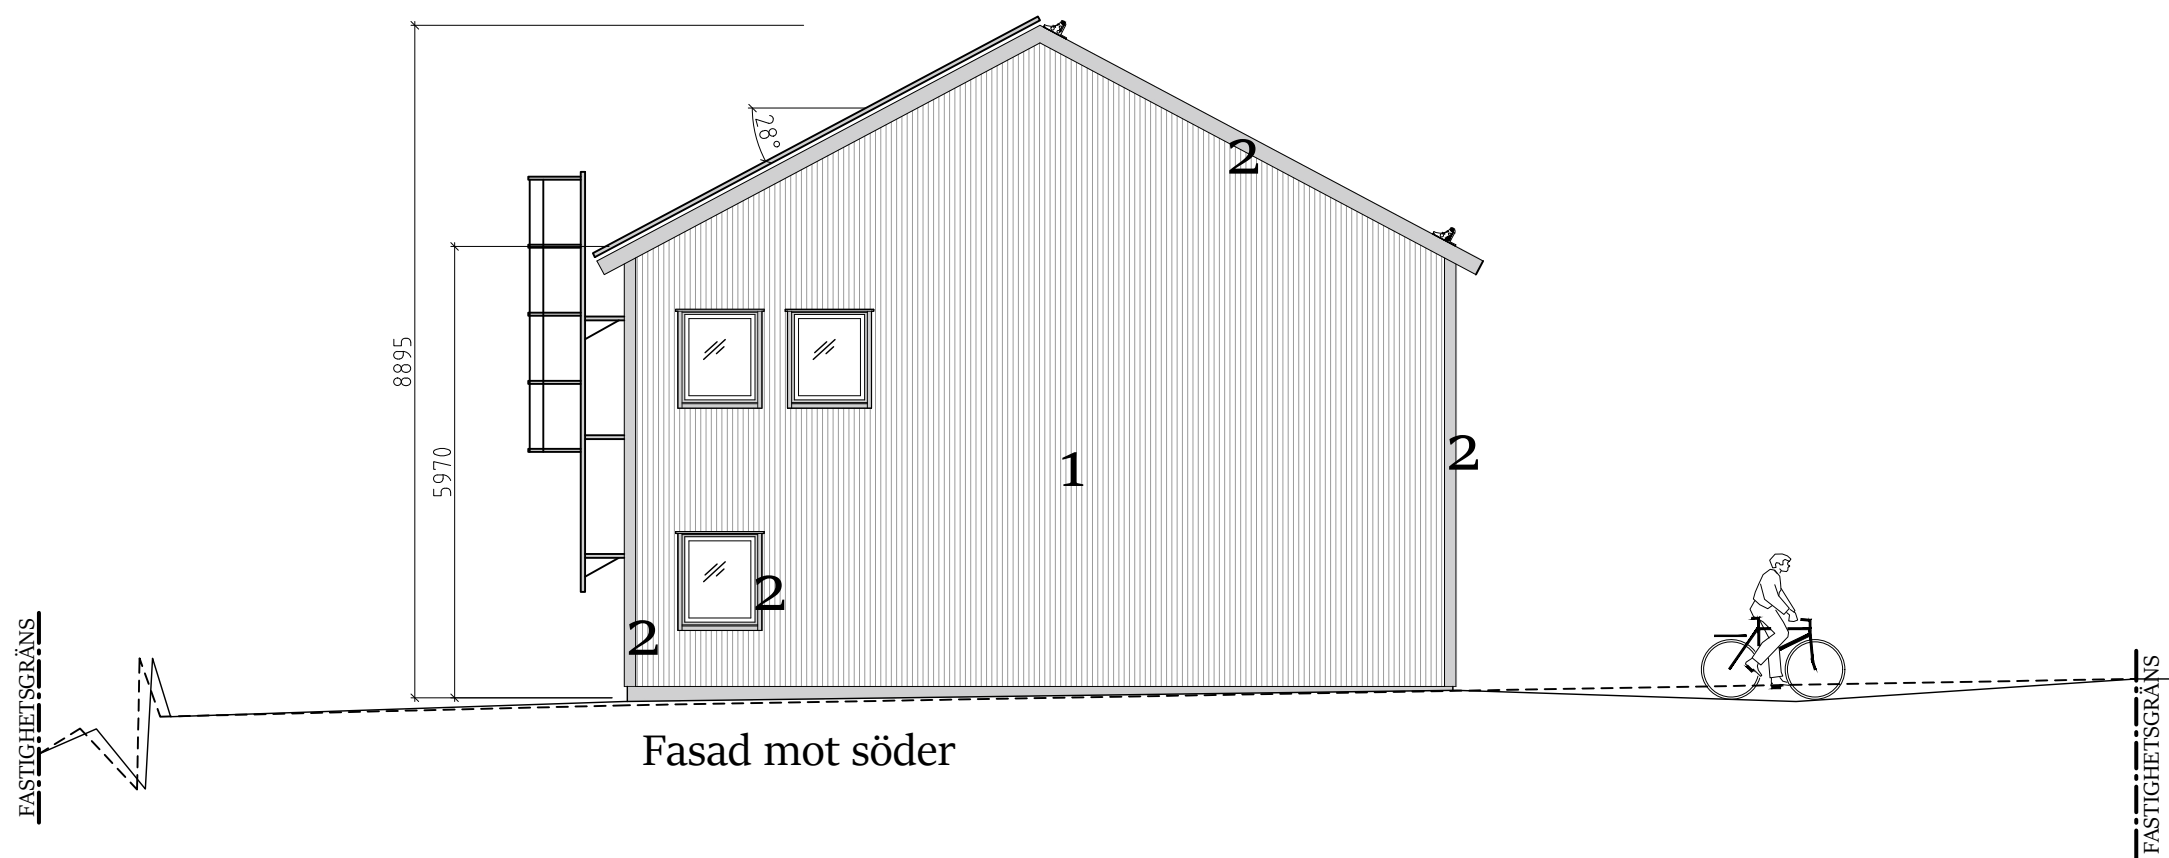


FÖRKLARINGAR

- 1 FASAD: plåt, typ trp, svart
- 2 DÖRRAR, FODER, VINDSKIVOR: Plåt, ljus grå
- 3 TAK: Plåt, typ trp, svart.
- 4 PLÅTDETLJER: Samma kulör som tak.
- 5 FÖNSTER: vit

----- BEFINTLIG MARKLINJE

— NY MARKLINJE

B	#	marklinjer	2022-09-21	FHA
A	#	BYGGLOVSHANDLING	2022-09-12	FHA
BET	ANT	ÄNDRINGEN AVSER	DATUM	SIGN

BYGGLOVSHANDLING

NYBYGGNATION INDUSTRIBYGGNAD
TEGELMÄSTAREN 3

care of hansson

PROJEKT NR 12	RITAD/KONSTRUERAD AV F Hansson	HANDLÄGGARE
DATUM 2022-09-12	ANSVARIG	

HALL 3 FASADER

SKALA 1:100 1:200	FÖRMAT A1 A3	NUMMER A-60-F-01	BET B
-------------------------	--------------------	---------------------	----------