




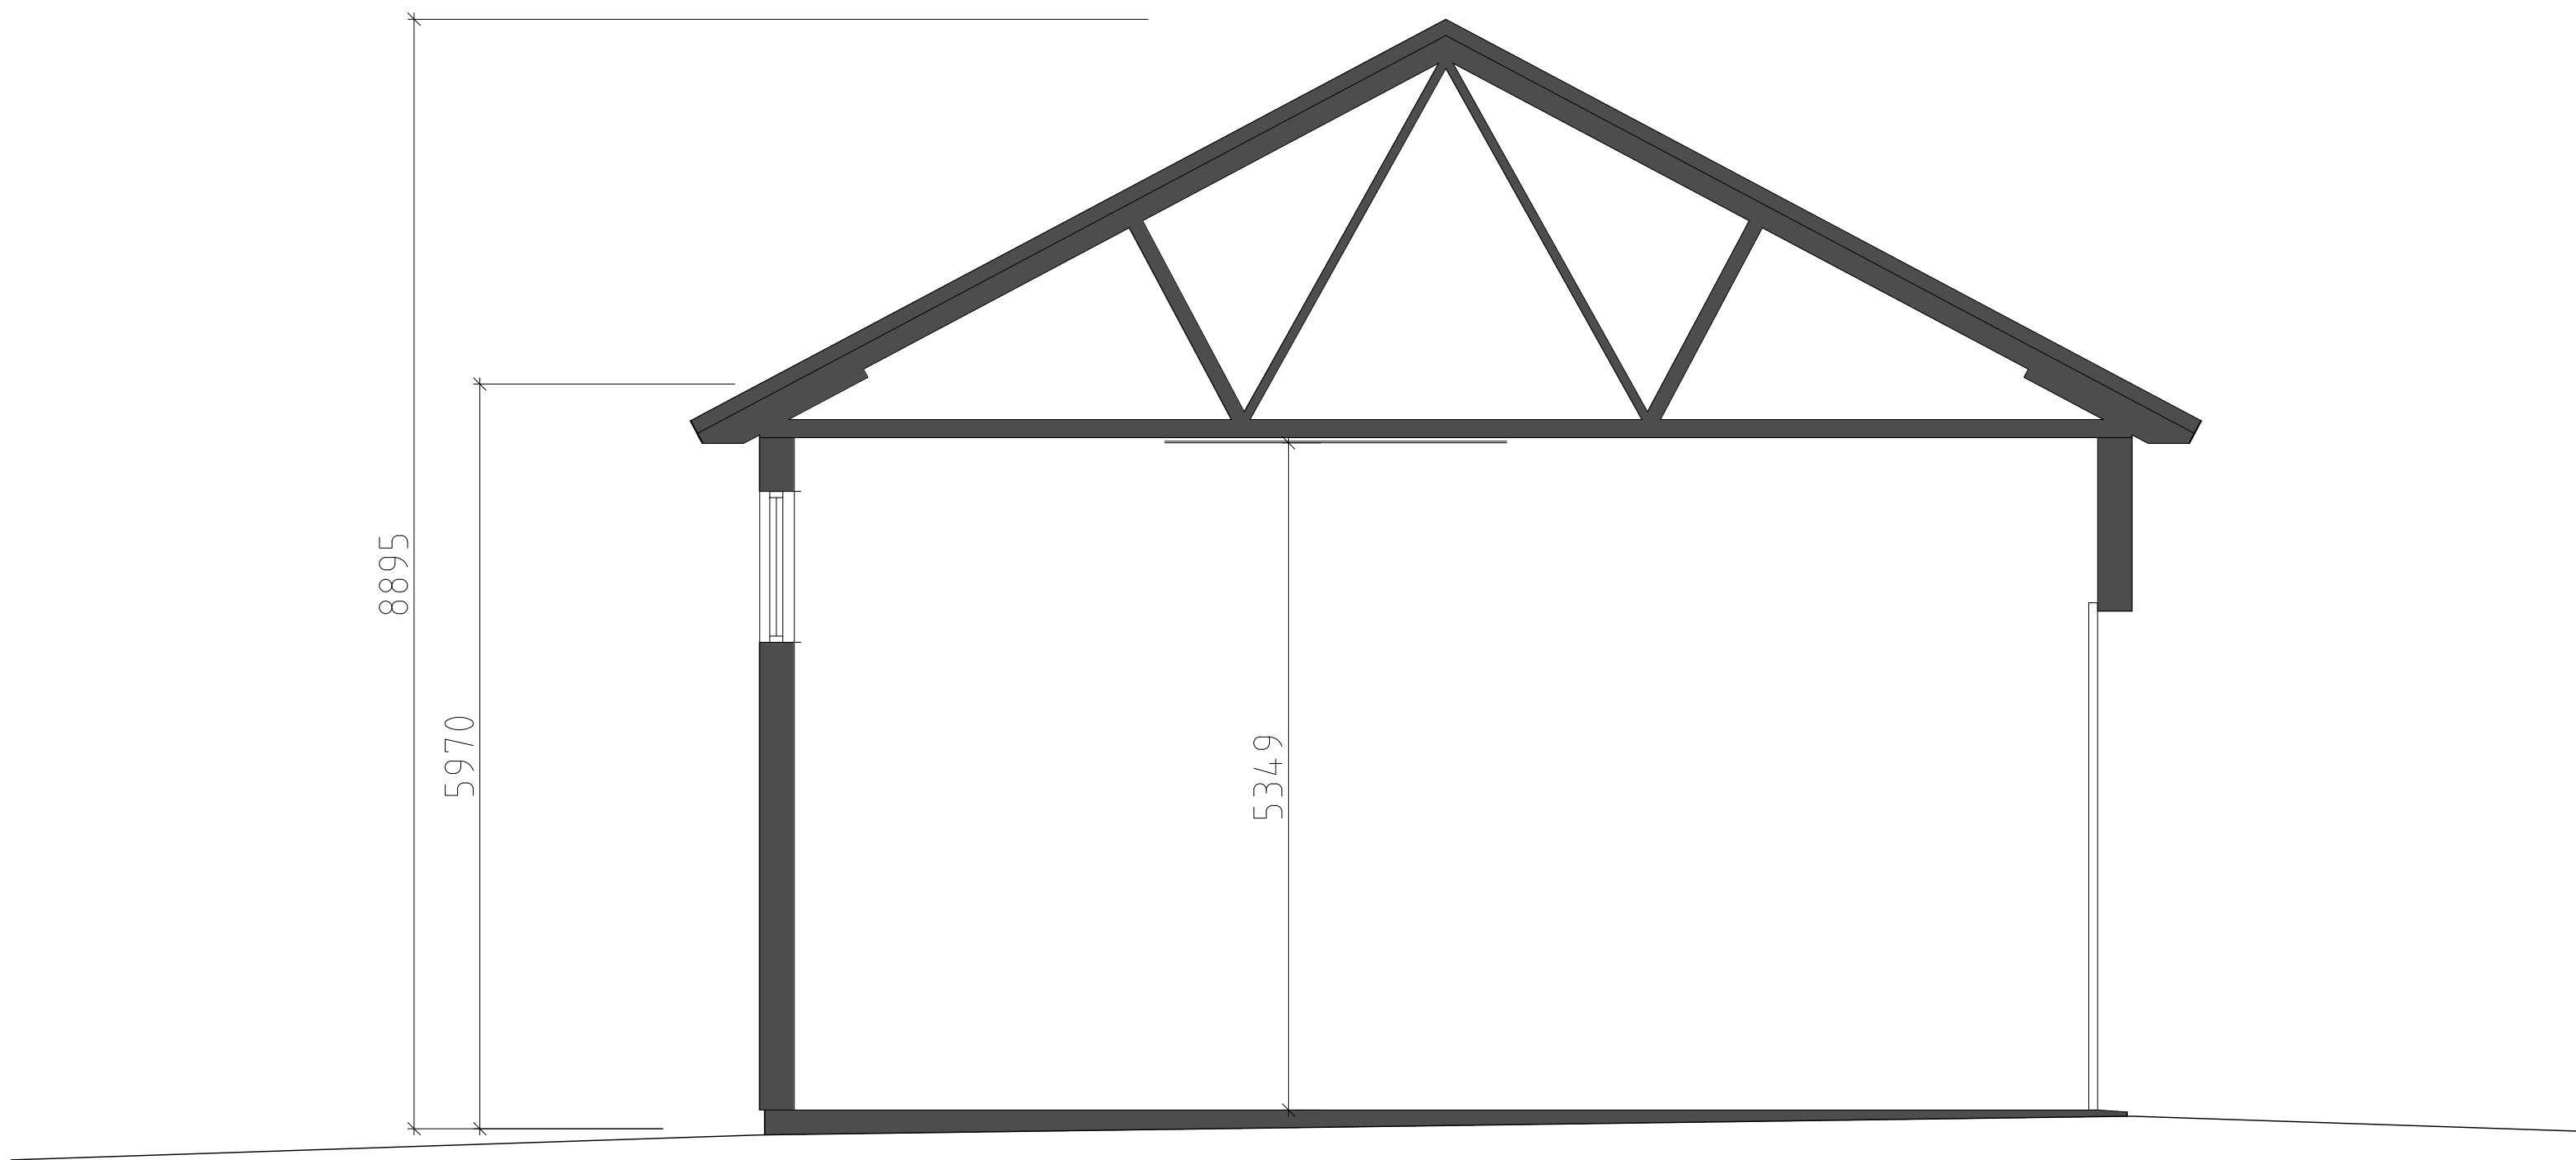


Sektion B

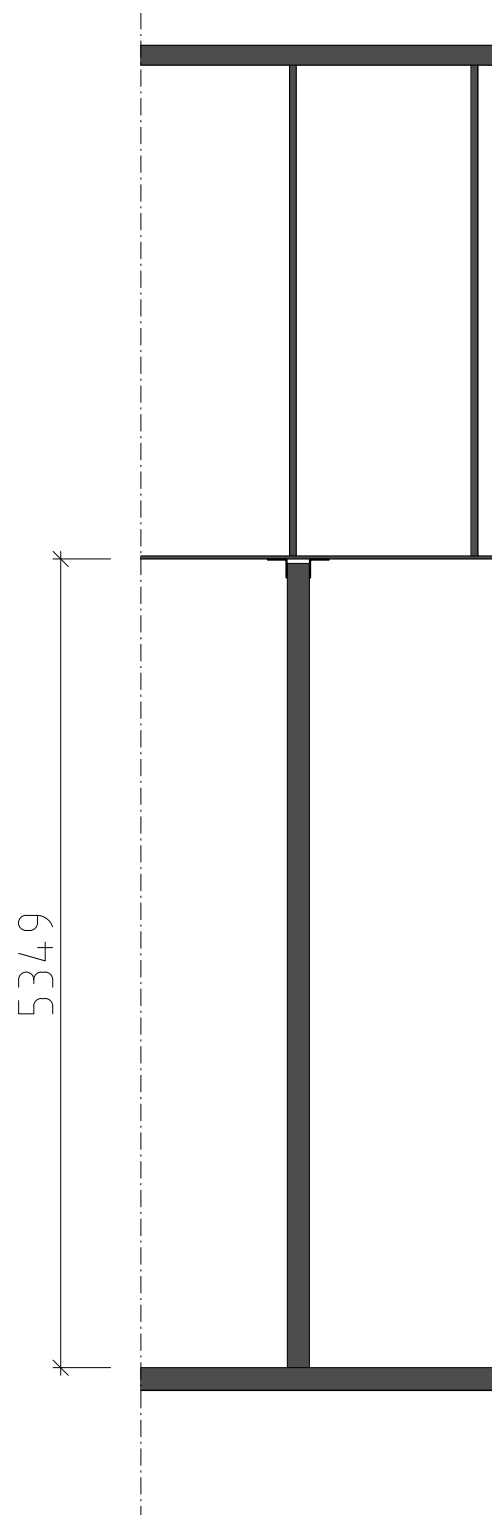

Sektion C

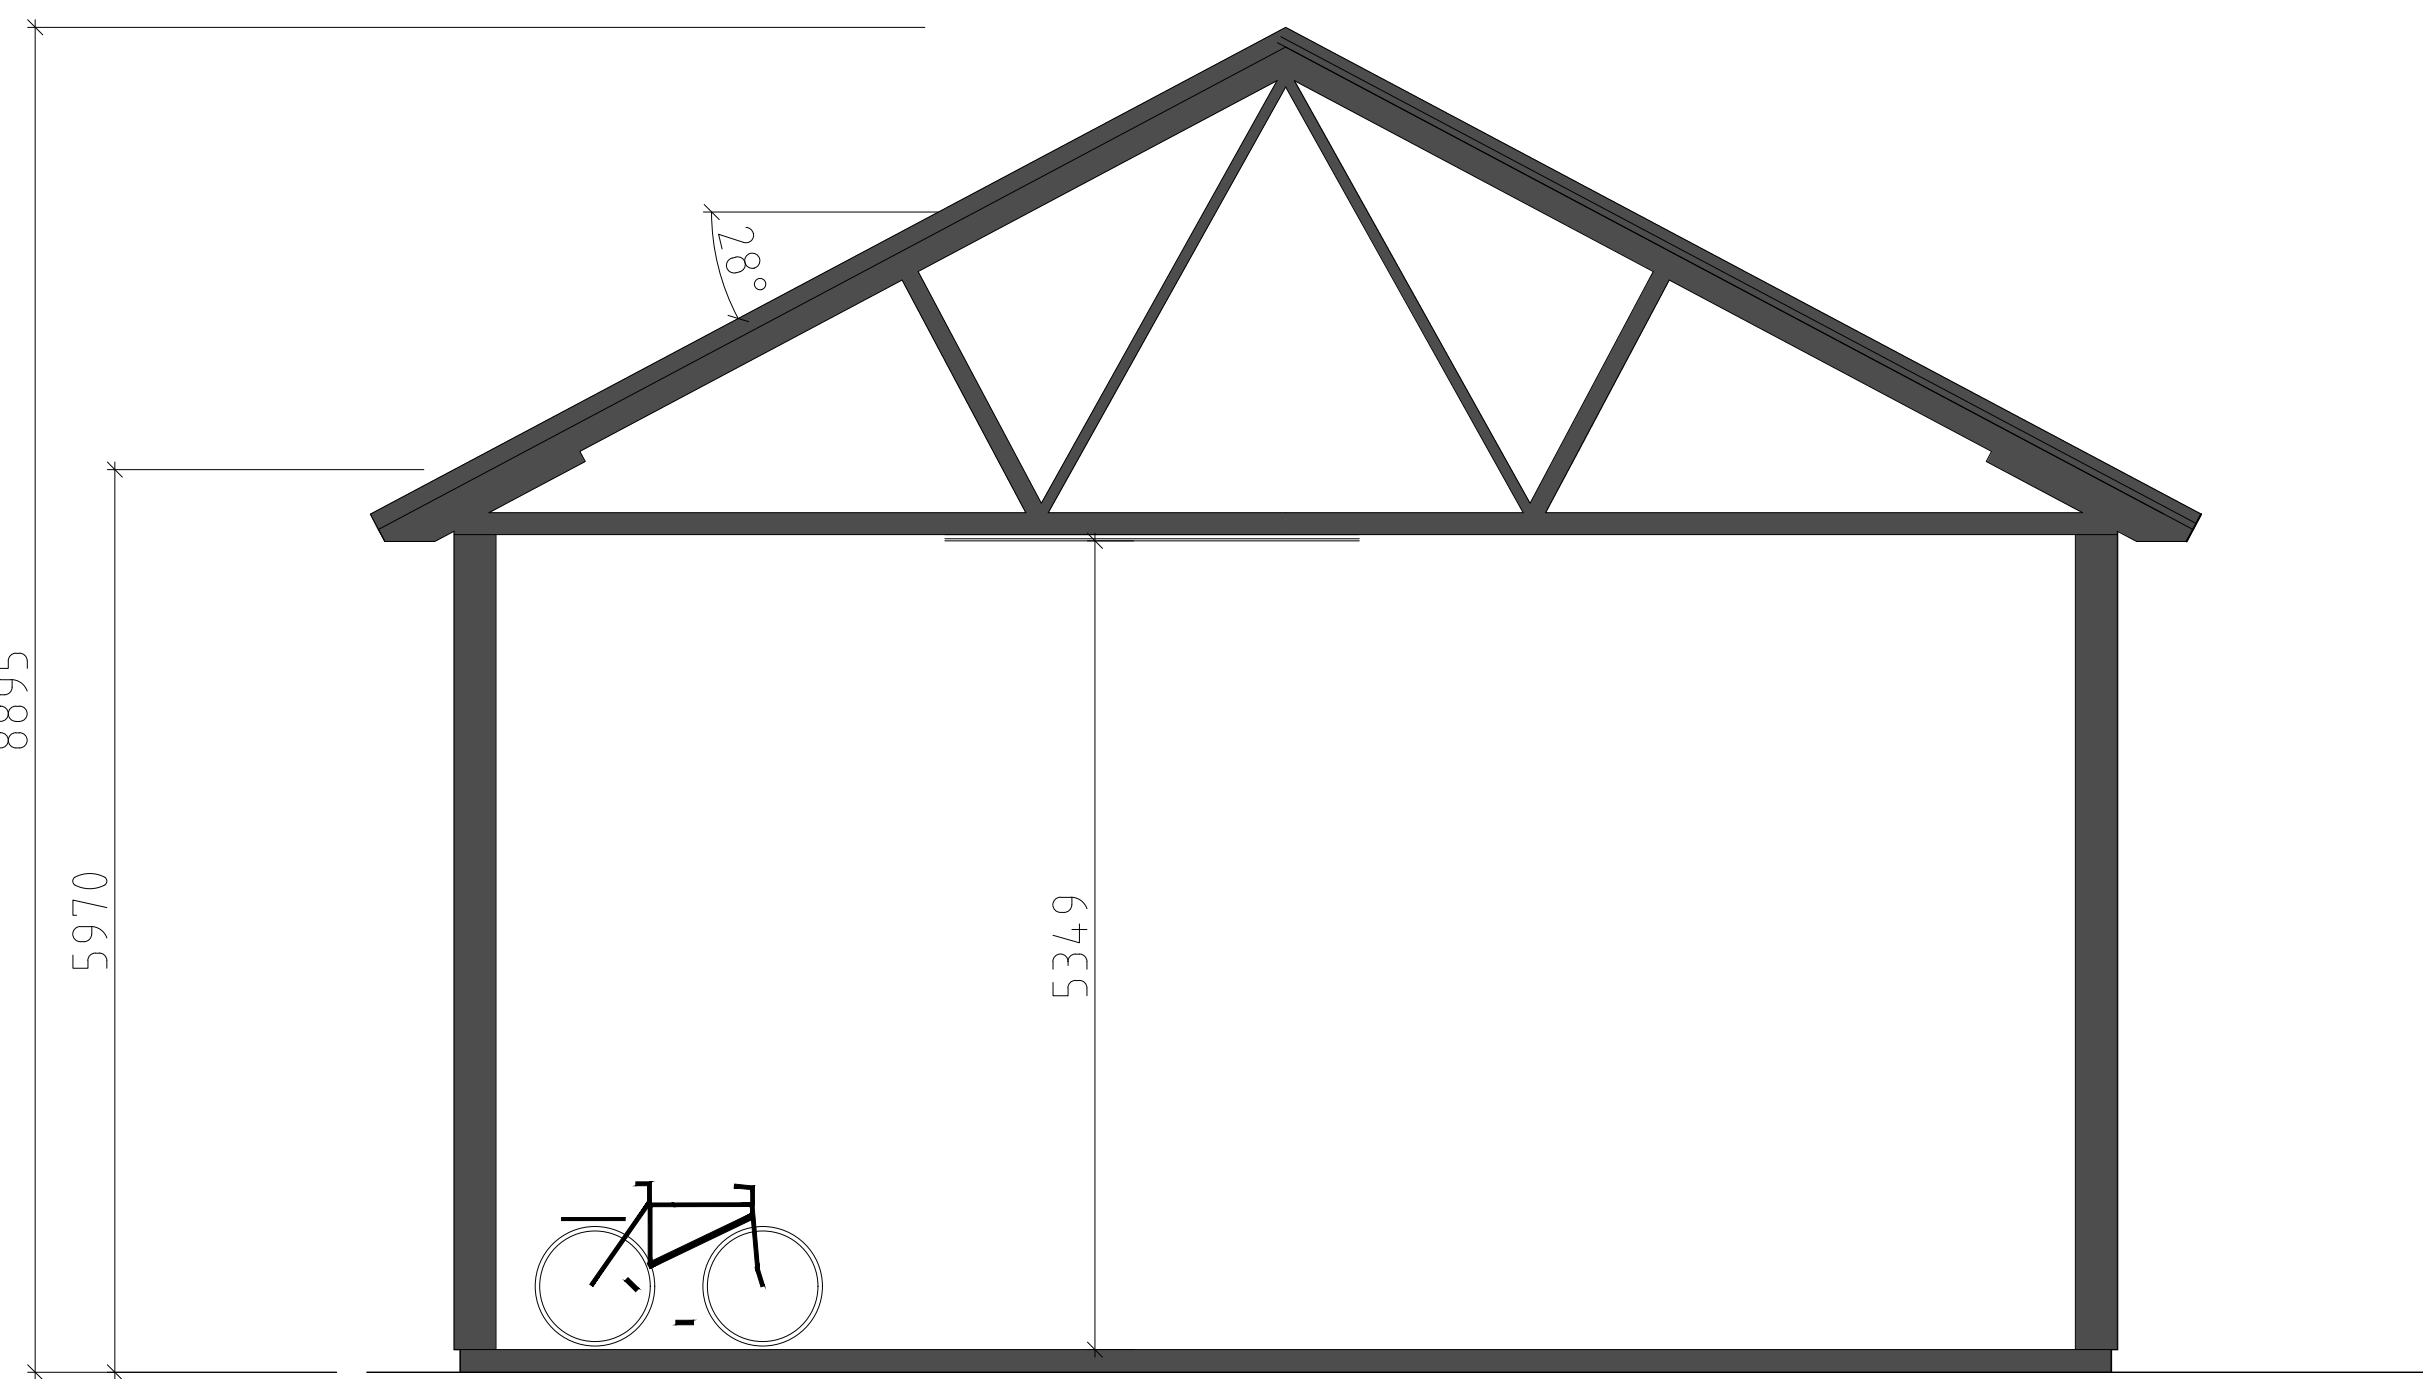

Sektion A

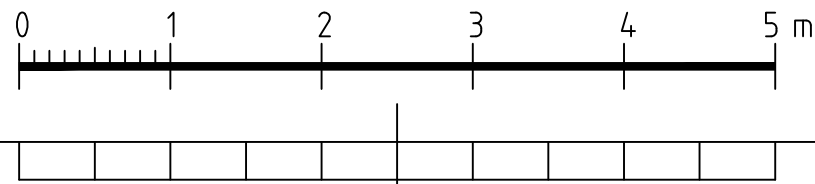

B	#	sektion C	2022-09-21	FHA					
A	#	BYGGLOVSHANDLING	2022-09-12	FHA					
BET	ANT	ÄNDRINGEN AVSER	DATUM	SIGN					
BYGGLOVSHANDLING									
NYBYGGNATION INDUSTRIBYGGNAD									
TEGELMÄSTAREN 3									
care of hansson									
PROJEKT NR 12		RITAD/KONSTRUERAD AV F Hansson	HANDLÄGGARE						
DATUM 2022-09-12		ANSVARIG							
HALL 3									
SEKTIONER									
SKALA 1:100 1:200	FORMAT A3 A4	NUMMER A-60-S-01		BET B					