


Bostadsinformation

Lägenhet 1101-20

Plan: Plan 2 - Vindsplan

Boarea : 69 kvm

Antal rum: 3 RoK

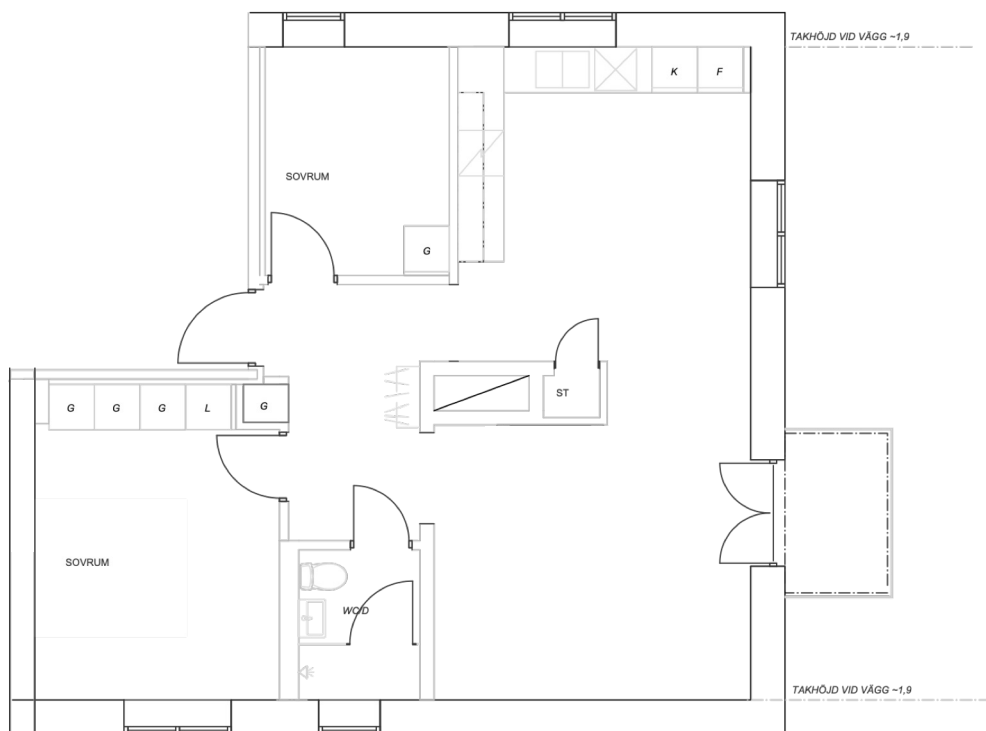

SKALA 1:100



METER

Bostäderna är under projektering.
Läs bygglovshandling för mer utförlig information.
Vi reserverar oss för felskrivningar.

Lägenhetsutrustning

K	KYL	F	FRYS	☒	DISKMASKIN
L	LINNESKÅP	TM	TVÄTTMASKIN	☒	SPIS/UGN
G	GARDEROB	TT	TORKTUMLARE		
ST	STÄDSKÅP	MU	MICROVÅGSUGN		

