


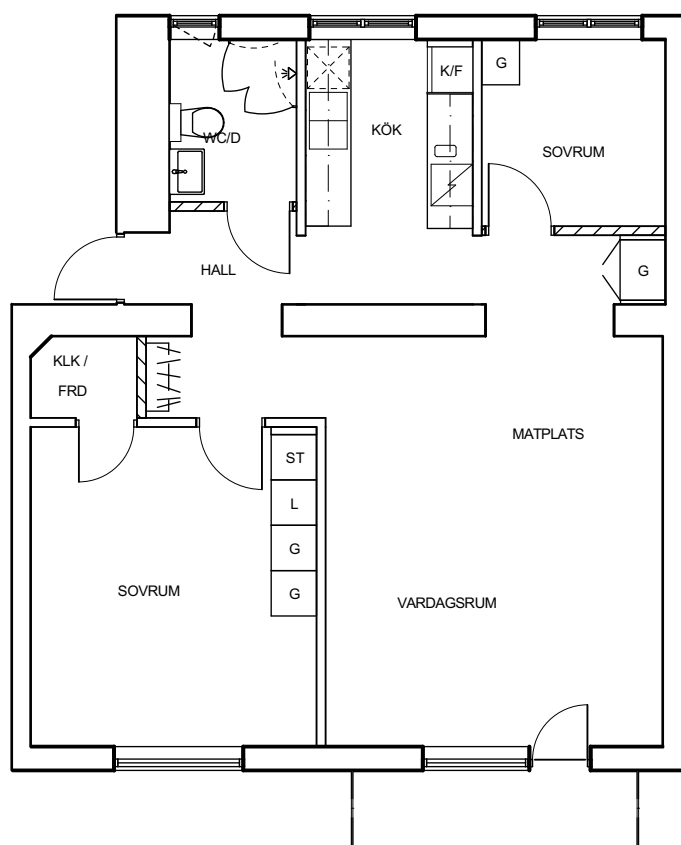

SKALA 1:100



METER

Bostäderna är under projektering.
Läs bygglovshandling för mer utförlig information.
Vi reserverar oss för felskrivningar.

Lägenhetsutrustning

K/F	KYL/FRYS	KLK	KLÄDKAMMARE
L	LINNESKÅP	MU	MICROVÅGSUGN
G	GARDEROB	☒	DISKMASKIN
ST	STÄDSKÅP	☒	SPIS/UGN

