


Bostadsinformation

Lägenhet 11
Plan: Sutterängplan
Boarea : 34 kvm
Antal rum: 1 RoK

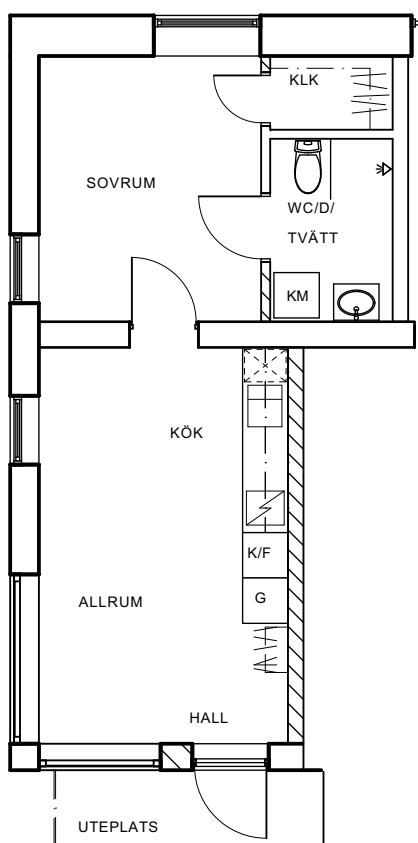

SKALA 1:100



METER

Bostäderna är under projektering.
Läs bygglovshandling för mer utförlig information.
Vi reserverar oss för felskrivningar.

Lägenhetsutrustning

K/F	KYL/FRYS	KLK	KLÄDKAMMARE	KM	KOMBIMASKIN
L	LINNESKÅP	MU	MICROVÅGSUGN		
G	GARDEROB	☒	DISKMASKIN		
ST	STÄDSKÅP	☒	SPIS/UGN		

