


KARTA

ÖVER

TOMT NR 3 I KY HINGSTEN, ÖSTERSUND

SKALA 1:400

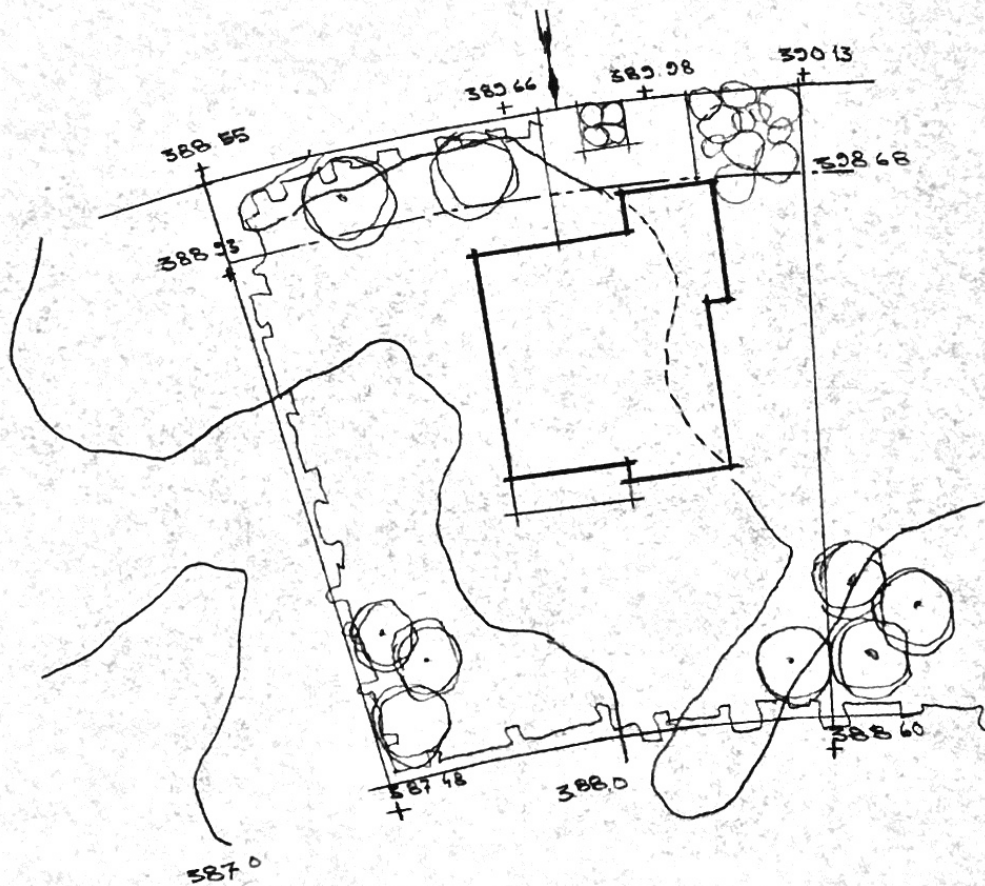

8372 HERR STURE NORDQVIST, FRÖSON

ÅREBY DEN 14-6-1968 RIT: *belmont gustav*