


Tillhör Kommunstyrelsens
Kommunfullmäktiges
beslut
den 14/6 1979 § 163

I tjänsten
[Signature]

TILLHÖR LÄNSSTYRELSENS I
VÄSTERBOTTENS LÄN BESLUT
1980-04-09, BETYGAR

[Signature]
GÖTHE FORSBERG

Tillhör byggnadsnämndens
beslut 1979-04-09 § 176
betygar *[Signature]*

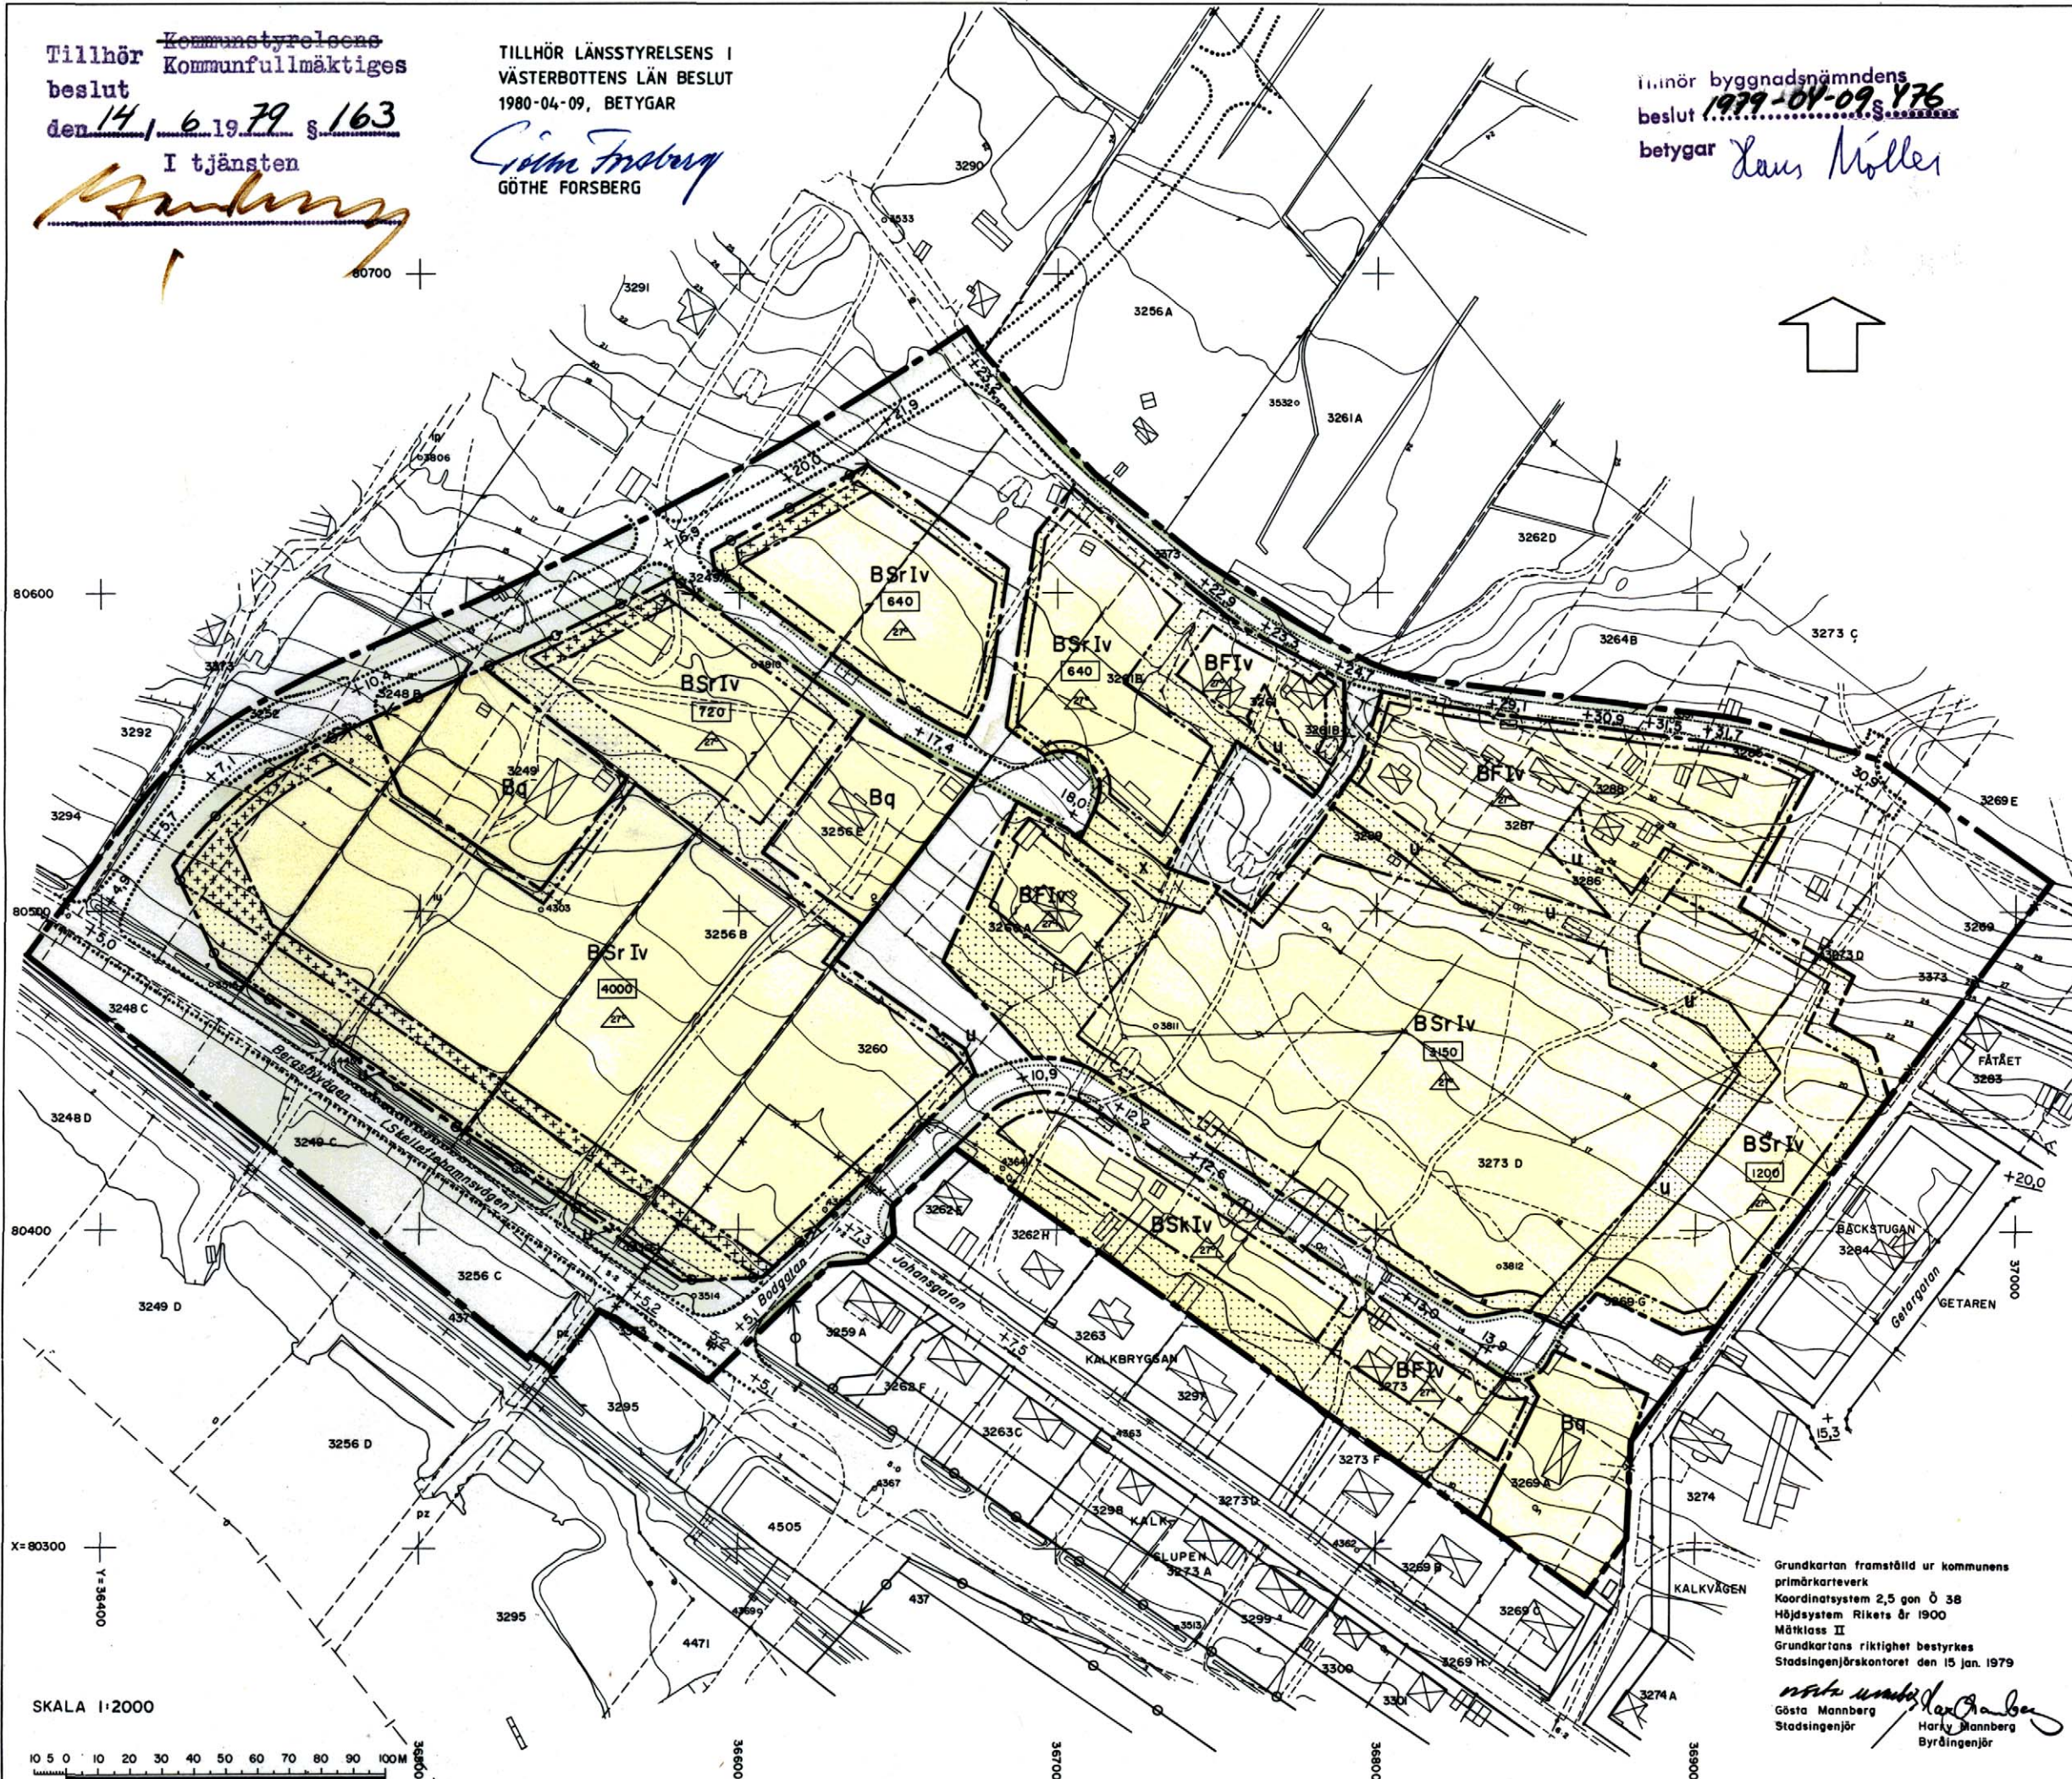


- BETECKNINGAR**
- GRUNDKARTA**
- — — — — Annan registerområdesgräns
 - - - - - Fastighetsgräns
 - ==== Vägar
 - - - - - Stigar
 - — — — — Staket
 - — — — — Häck
 - — — — — Stödmur
 - — — — — Slänt
 - o Brunn
 - Nedstigningsbrunn
 - — — — — Elektrisk högspänningsledning med stöd
 - — — — — Elektrisk lågspänningsledning med stöd
 - — — — — Telekabel under markytan
 - — — — — Jordkällare
 - — — — — Huvudbyggnad resp uthus
 - 3256 B, pz Fastighetsbeteckningar
 - — — — — Dike
 - — — — — Nivåkurvor
 - + Punkt i rutnät
 - o 3515 Polygonpunkt
 - o o Avvägd höjd

- STADSPLANEKARTA**
- A. GRÄNSBETECKNINGAR**
- — — — — Stadsplanegräns
 - x - x - Gällande områdesgräns avsedd att utgå
 - - - - - Områdesgräns
 - - - - - Bestämelsegräns
 - Gränslinjer ej avsedda att fastställas

- B. OMRÅDESBETECKNINGAR**
- ALLMÄN PLATS**
- Gata
 - Park eller plantering
- BYGGNADSKVARTER**
- B Bostäder
 - Bq Bostäder med särskild miljöhänsyn

- C. ÖVRIGA BETECKNINGAR**
- Mark som inte får bebyggas
 - Mark för uthus och dyl
 - x Mark tillgänglig för allmän gångtrafik
 - u Ledningsområde
 - F Fristående hus
 - Sk Kedjehus
 - Sr Radhus
 - I Antal våningar
 - v Utöver angivet våningsantal för vind inredas
 - 0000 Byggnadsyta i kvadratmeter
 - △ Taklutning, maximal vinkel
 - — — — — Uffartsförbud, tvärstreck med pil markerar förbudets slut
 - + 0,0 Gällande gatuhöjd
 - + 0,0 Gatuhöjd

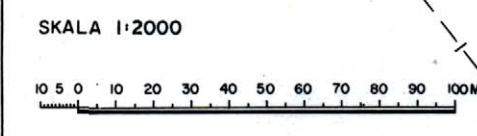

Grundkartan framställd ur kommunens primärkarteverk
Koordinatsystem 2,5 gon ö 38
Höjdsystem Rikets år 1900
Märklass II
Grundkartans riktighet bestyrkes
Stadsingenjörskontoret den 15 jan. 1979

[Signature]
Gösta Mannberg
Stadsingenjör

FÖRSLAG TILL
ÄNDRING OCH UTVIDGNING AV STADSPLAN
FÖR ETT OMRÅDE NORR OM
KV KALKBRYGGAN
INOM STADSDELEN BERGSBYN
I SKELLEFTEÅ KOMMUN, VÄSTERBOTTENS LÄN

UPPRÄTTAD I DECEMBER 1978, REVIDERAD I MARS 1979 AV
STADSARKITEKTKONTORETS DETALJPLANEAVDELNING

[Signature]
O. ERIKSSON-OLLA
PLANARKITEKT

[Signature]
LARS LUNDMARK
PLANARKITEKT