



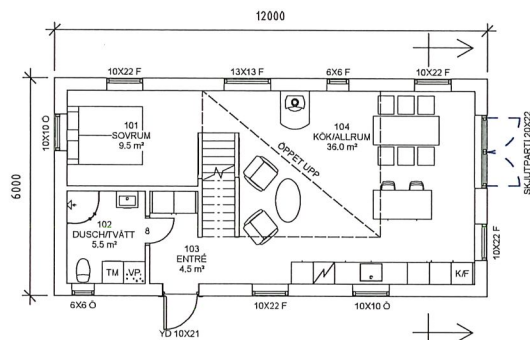


Plan 1
1 : 100


Sektion 1
A-40.1-101

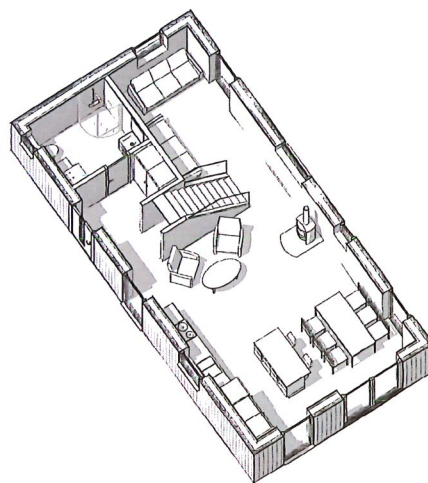

3D-sektion plan 1

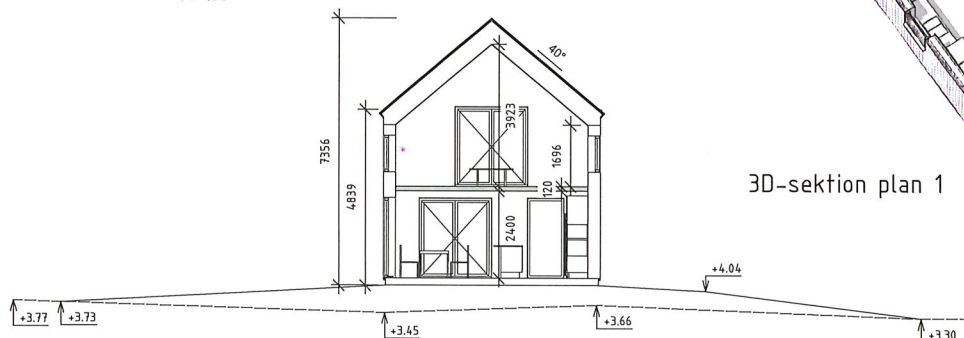

Sektion 1
1 : 100

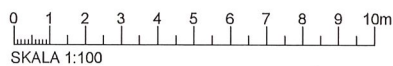

FÖRESLAGEN MARK
BEFINTLIG MARK

4	Stenfot borttagen, nya marklinjer gäller för Norr/Söder/Öster/Sektion	ES	1/6-2022
3	Förtydligande: Högre stenfot än på motsstående sida, bef. mark ändras därför inte.	ES	20/5-2022
2	Sektion med marklinjer, nockhöjd visas från båda sidor.	ES	20/5-2022
BET	ANT	ÄNDRINGEN AVSER	DATUM

BYGGLOVSHANDLING


Byggråd Norr AB

☒	A	Byggråd Norr AB Tel. 0	
	K		
	V		
RITAD/KONSTR AV		HANDLÄGGARE	UPPDRAGS NR
ES			940
ORT/DATUM		ANSVARIG	
1/6-2022		ES	

Nybyggnad fritidshus
Östanbäck 55:16
Skellefteå kommun
Plan 1 / Sektion


SKALA 1:100 A3

RITNINGSNUMMER
A-40.1-101
ÄNDR BET
4

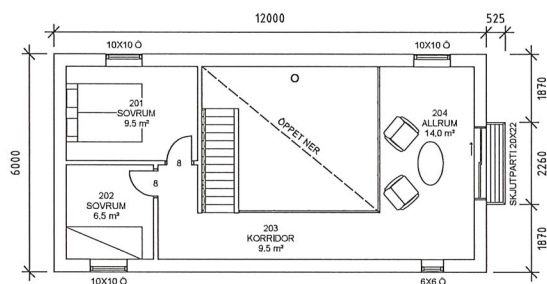


Plan 2

1 : 100

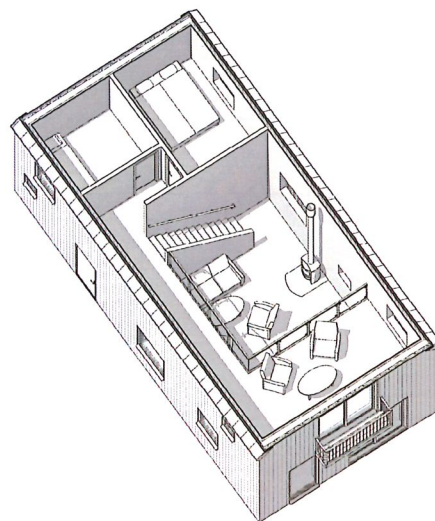


3D-sektion plan 2

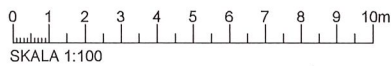


BYGGLOVSHANDLING

BET	ANT	ÄNDRINGEN AVSEER	SEN	DATUM
Nybyggnad fritidshus				
Östanbäck 55:14				
Skellefteå kommun				
Plan 2				
SKALA 1:100 A3				
RITAD/KONSTR AV	HANDLAGGARE	UPPDRAGS NR		
ES		973		
ÖRT/DATUM	ANSVARIG	KOD/TYP/PDS	RITINGSNUMMER	ÄNDR BET
25/5-2022	ES		A-40.1-201	


FÖRESLAGEN MARK
BEFINTLIG MARK

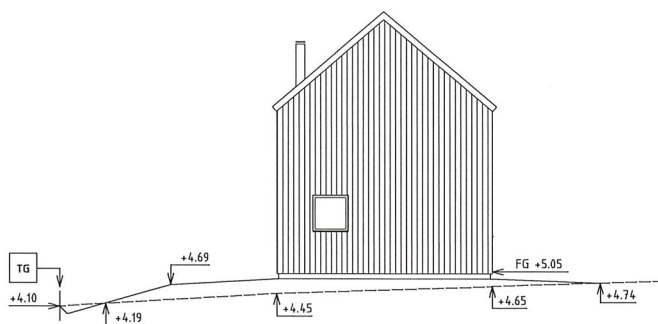

Fasad mot Norr
1 : 100

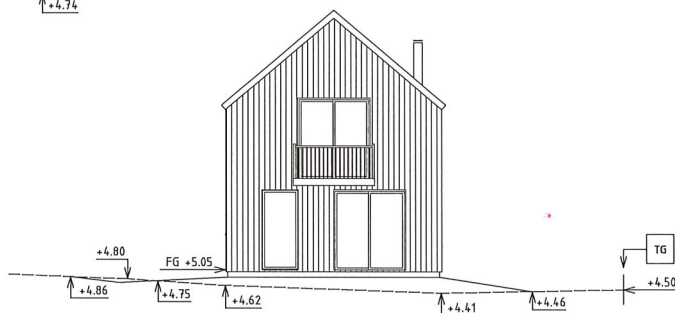

Fasad mot Söder
1 : 100

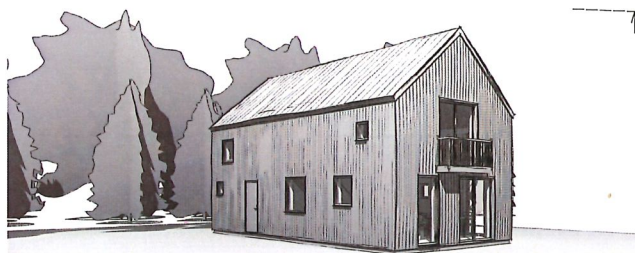

Perspektiv 1



BYGGLOVSHANDLING

Byggråd Norr AB

A Byggråd Norr AB Tel.
K
V

RITAD/KONSTR AV
ES

ORF/DATUM
25/5-2022

HANDLÄGGARE
ES

ANSVARIG
ES

UPPDRAGS NR
973


BET	JNT	ÄNDRINGEN AVSER	SIGN	DATUM
Nybyggnad fritidshus				
Östanbäck 55:14				
Skellefteå kommun				
Fasad				
SKALA 1:100 A3				
KOD/TYP/POS			RITNINGSNUMMER	ÄNDR BET
			A-40.3-101	

FÖRESLAGEN MARK
BEFINTLIG MARK




Fasad mot Öster

1 : 100

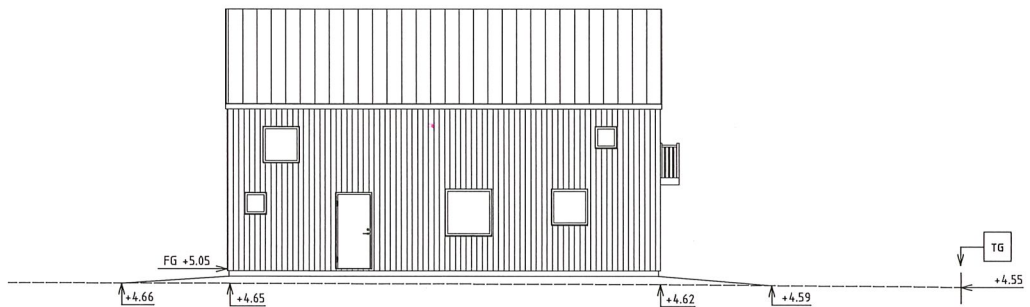

Fasad mot Väster

1 : 100

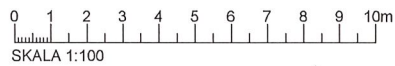

SKALA 1:100

BYGGLOVSHANDLING

 Byggråd Norr AB

A Byggråd Norr AB

K

V

RITAD/KONSTR AV
ES

ORT/DATUM
25/5-2022


HANDLÄGGARE

ES

UPPDRAGS NR

973

BET	ANT	ÄNDRINGEN AVSEER	SIGN	DATUM
Nybyggnad fritidshus				
Östanbäck 55:14				
Skellefteå kommun				
Fasad				
SKALA 1:100 A3				
KOD/TYP/POS		RITINGSNUMMER		ÄNDR BET
		A-40.3-102		

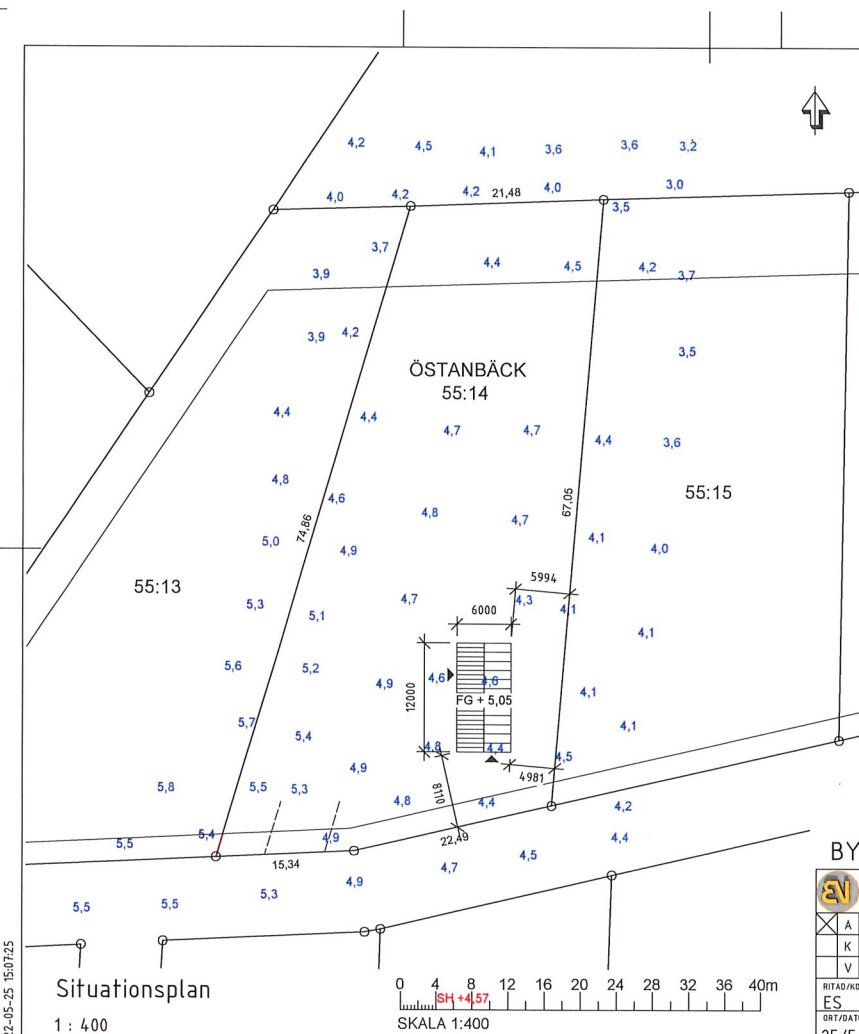

Festslåttidning: Avlysning 2017-12-16	Adress: Söderström 363 Tidig adressomräskning: skatt upplästs		
Säsong/Anbudstid: fastställt: 2017-04-26	Ansökan: 2021 vsm		
Hörselplan: Rn 2000	NYBYGGNADSKARTA		Pr: 2021-058
Koordinatsystem: SWEREF 99 2016	mer: 057486NXX 5516		
	[Skrivet: kommun		
	Upprättat: 2021-11-10		Svenskbyggnad
	Reviderat: 08		
För av: SU	Utskrift: 457	Avsnitt nr: 2021.03.08	Skala: 1:600

BYGGLOVSHANDLING				BET		ANT		ANDRINGS AVSER		SIGN		DATUM	
 Byggråd Norr AB				Nybyggnad fristidshus Östanbäck 55:14 Skellefteå kommun Situationsplan									
☒ A		Byggråd Norr AB Tel. r											
☐ K													
☐ V													
RITAD/INOMSTR AV		HANDLÄGGARE		UPPRÄSKNR									
ES				973		SKALA 1:400 A3							
DAT/DATUM		ANSVARIG		KOD/TYP/PDS		RITINGSNUMMER				ANDR BE			
25/5-2022		ES/VS				A-011-100							