


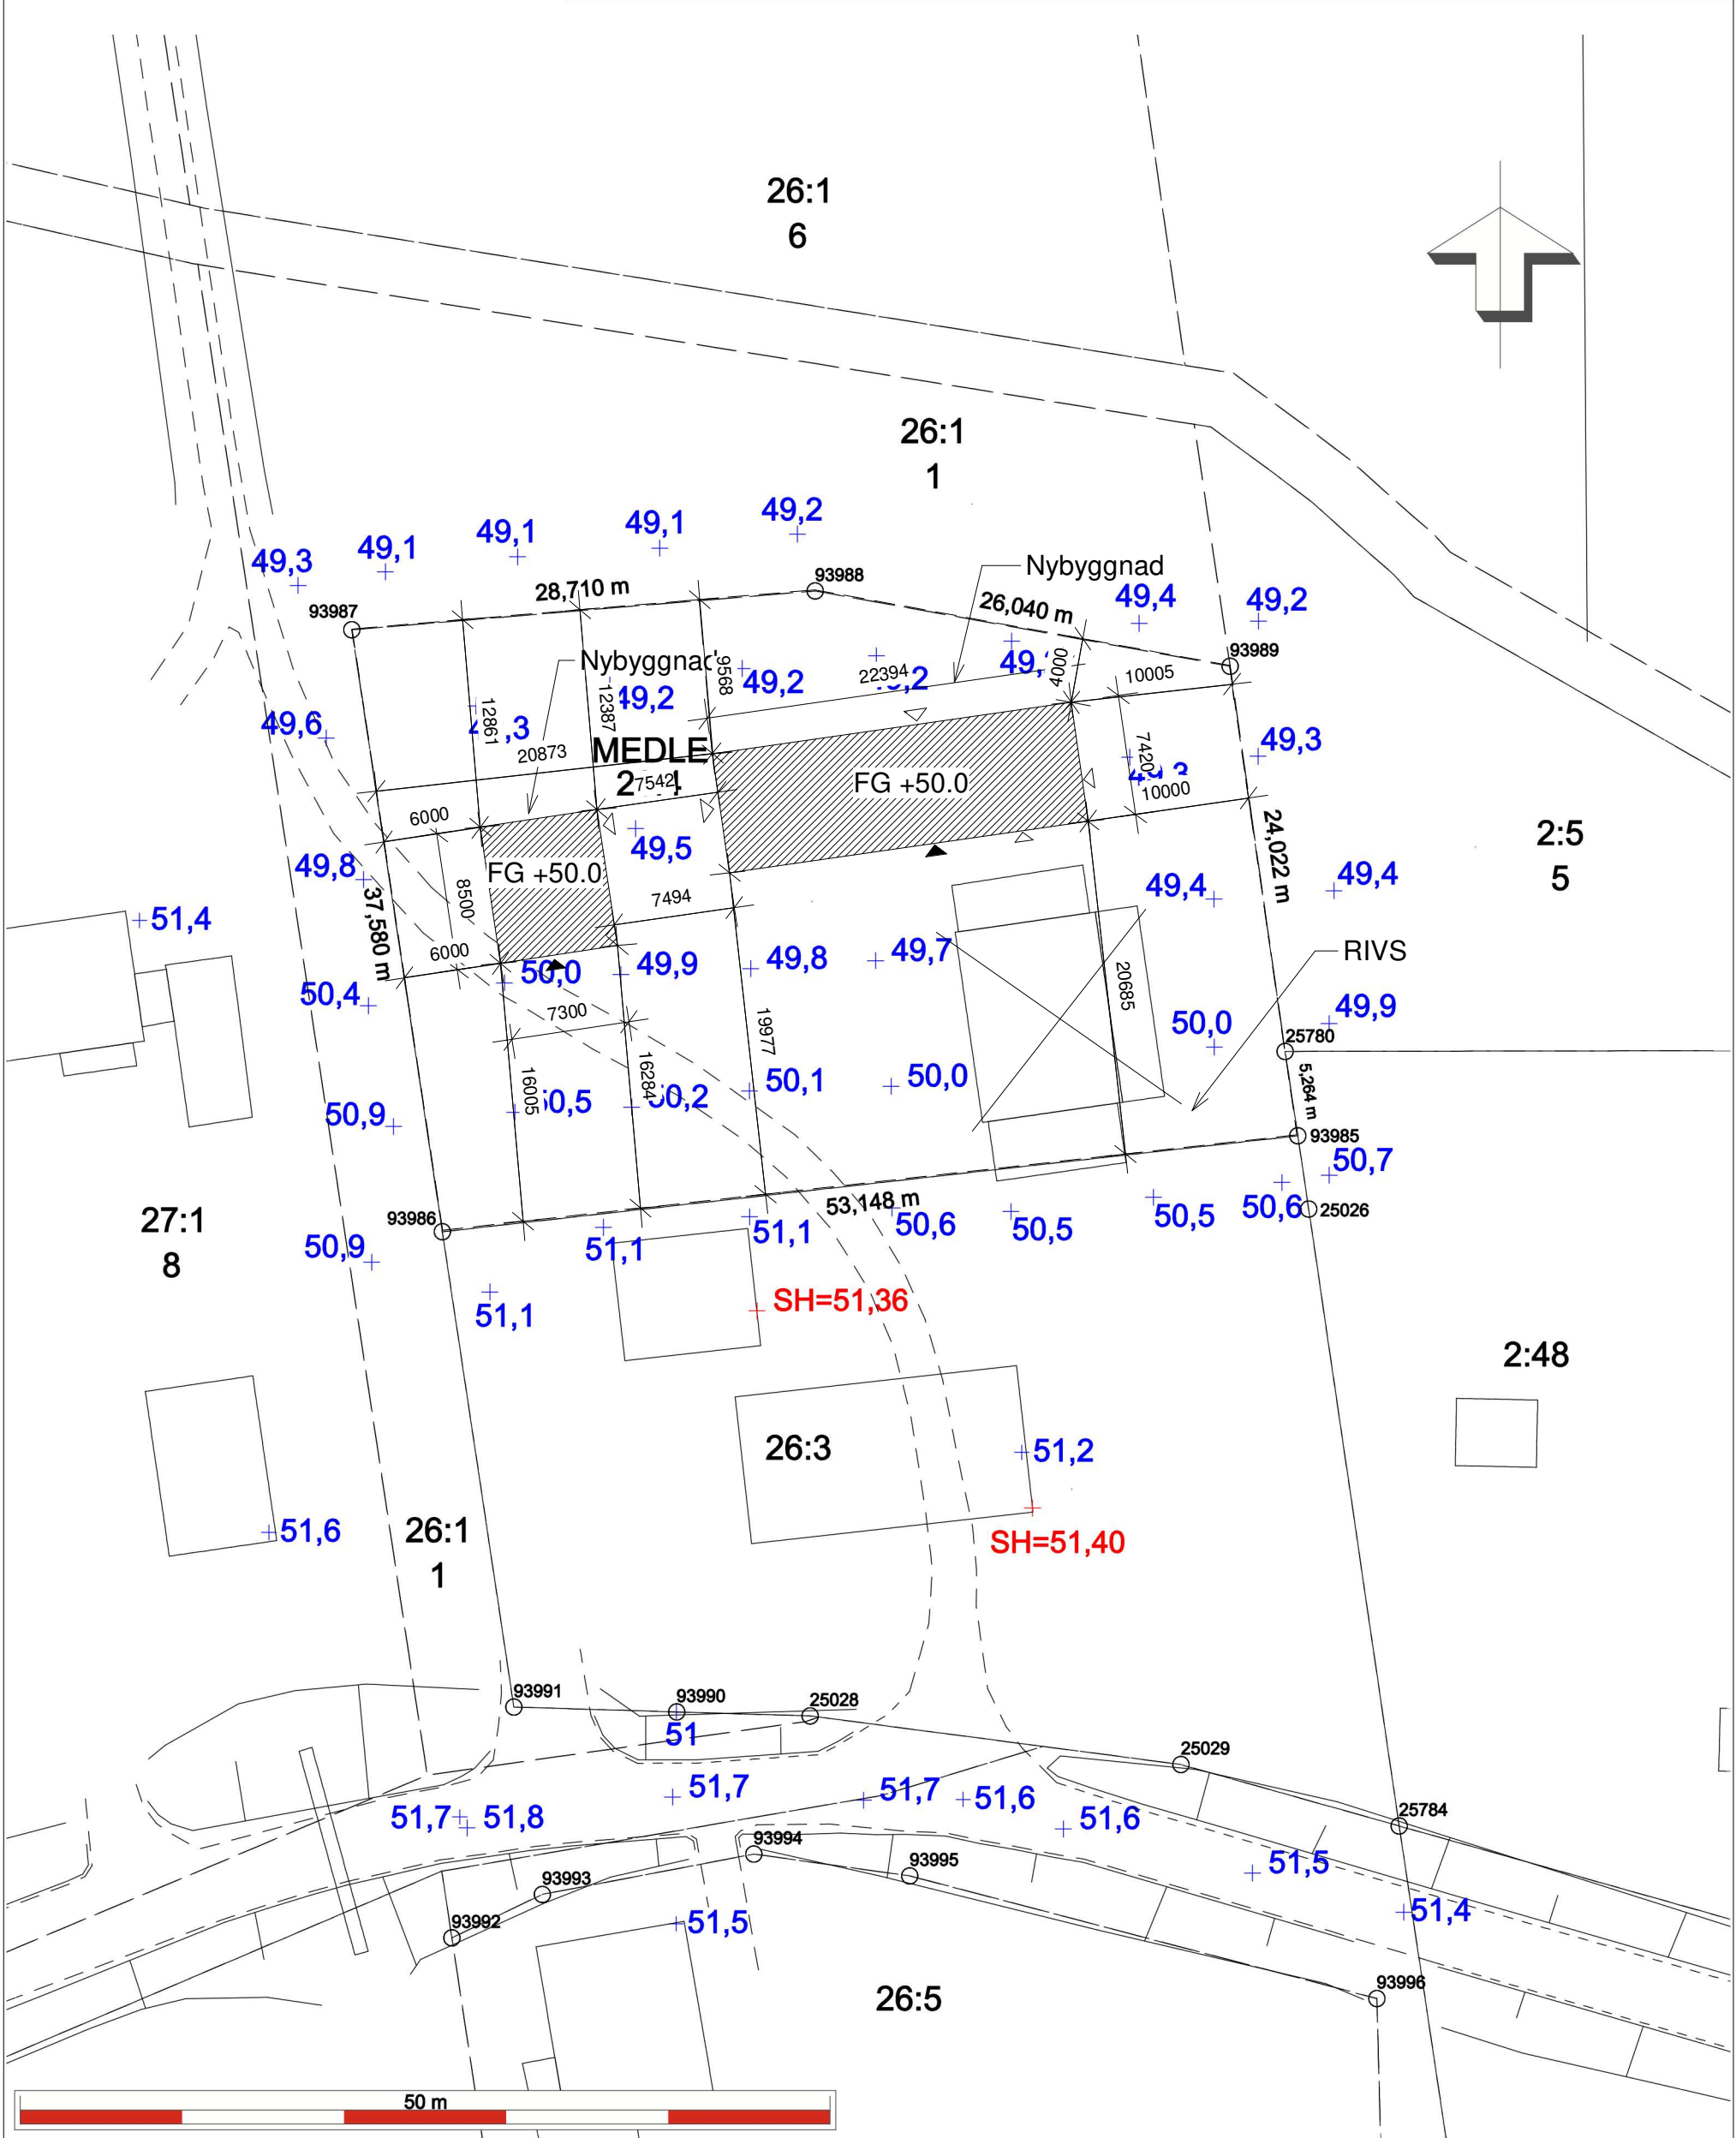

	Höjdsystem RH 2000 Koordinatsystem SWEREF 99 2015	NYBYGGNADSKARTA över MEDEL 26:4	Dnr 2024-53
Redovisning av fastighetsgränser Fastighetsgränserna redovisas med koordinater på nästa sida Tänk på att gränserna i kartan inte alltid stämmer överens med verkligheten och de är inte juridiskt gällande	Fastigheten ligger inom verksamhetsområde för vatten och spillvatten. Anslutning kommer att upprättas	i Skellefteå kommun Upprättad 2024-01-11 Upprättad av Sabri Alkhalidi	Samhällsbyggnad
Fix nr SH	Höjd + 51.36	Avvägning utförd 2024-01-10 Krister Lundmark	Skala 1:400