

PROJECT: Nybyggnation av villa med garage

EXPLANATION:


ALL MEASUREMENTS MUST BE CHECKED ON SITE

MEASUREMENTS CAN HAVE VARIATIONS WHEN OLD DRAWINGS ARE USED


COLOURS AND MATERIALS:

Takmaterial: Takplåt

Fasadmaterial: Stående träpanel

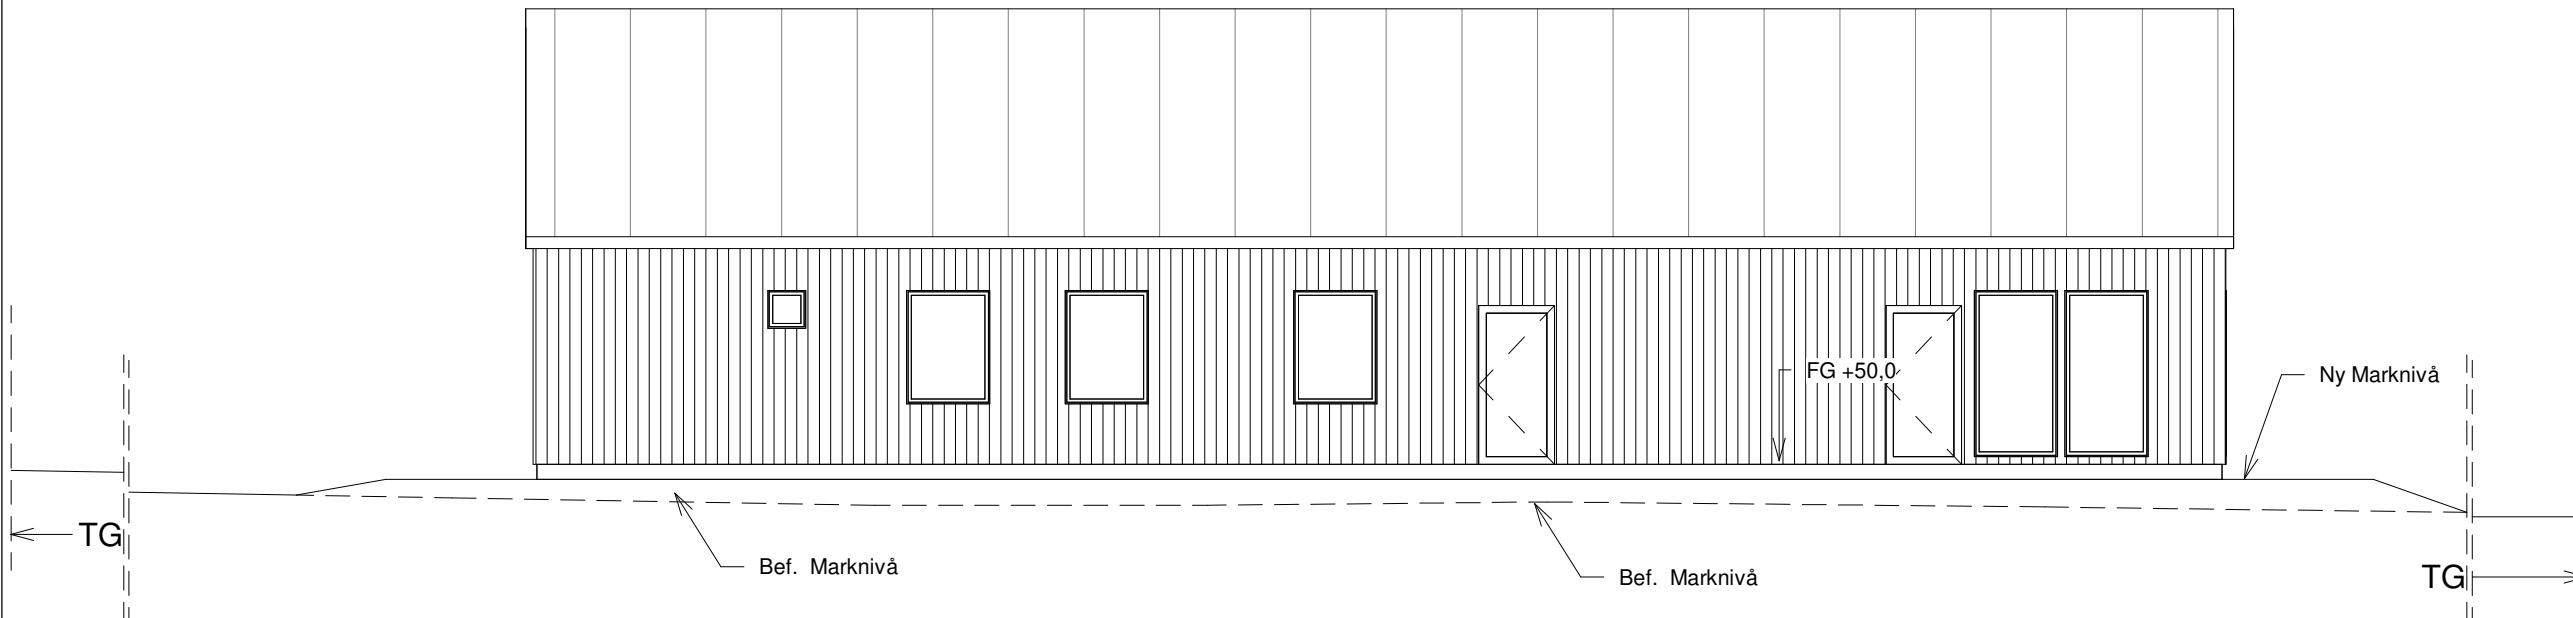

1 Ny Fasad mot Söder
1 : 100

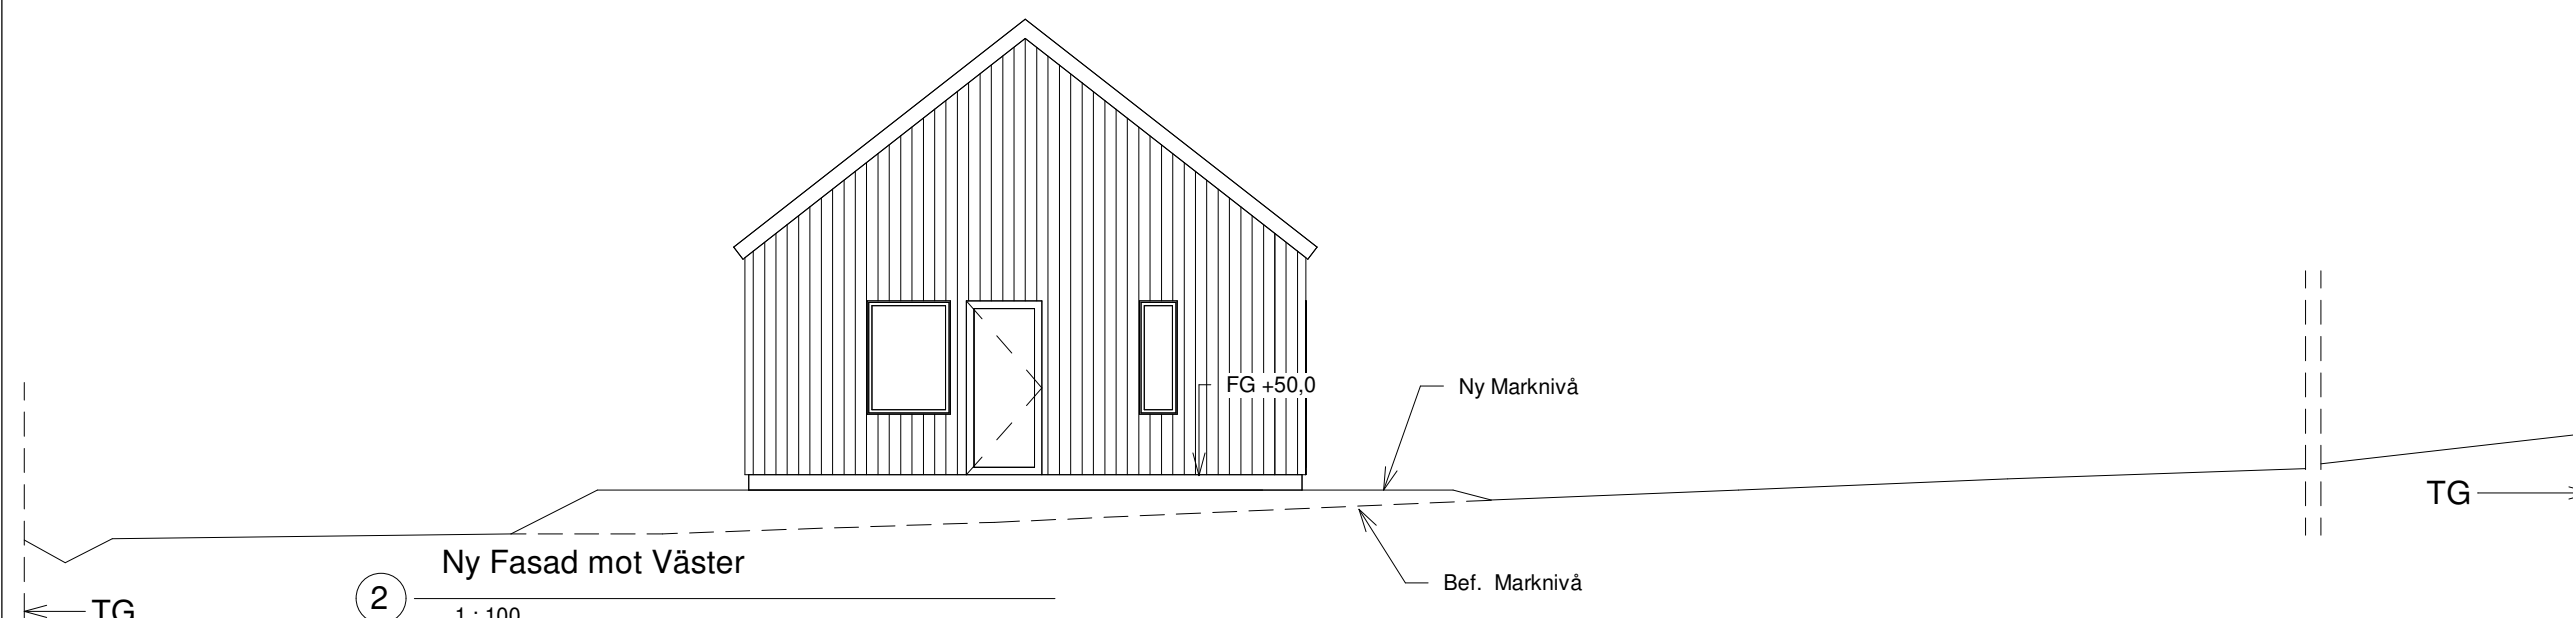

2 Ny Fasad mot Väster
1 : 100

REV	DATE	EXPLANATION

STATUS: Preliminär handling

COMPANY

LT INGENJÖRSBYRÅ
 FÖRVERKLIGA DIN BYGGDRÖM

PROJECT MANAGER:
Laszlo Toth

ARCHITECT:
Tara M

DEVELOPER:
EDA Fastigheter Västerbotten AB

PROPERTY NAME:
Medle 26:4

MUNICIPALITY:
Skellefteå kommun

DATE 11-03-2024

SCALE 1 : 100 A3

PROJECT NUMBER:
24020

DRAWING NUMBER:
A_24020_102

