

FÖRKLARINGAR

1 2x45x220 C24

YTTERVÄGG - BÄRANDE

- 22MM STÄNDE TRÅPANEL
- 28x70MM SPIKLÄKT LIGGANDE
- VÄSTKUSTSKIVA 70MM
- 45x220 C24 VÄGREGEL C/C 600
- (MINERALULL 220 MM)
- KORTLINGAR I TVÄRGAENDE RIKTNING C/C 1200
- BÄRLINA 45x220 C24 I ÖK VÄGG
- ÅNGSPÄRR
- 45x45MM SPIKLÄKT C/C 450MM
- (MINERALULL 45 MM)
- OSBSKIVA 12MM
- GPSSKIVA 13MM

V1 - INNERVÄGG - ICKE-BÄRANDE:

- GPSSKIVA 13MM
- OSBSKIVA 12MM
- 45x95MM C24 C/C 600
- OSBSKIVA 12MM
- GPSSKIVA 13MM

V2 - INNERVÄGG - ICKE-BÄRANDE:

- GPSSKIVA 13MM
- OSBSKIVA 12MM
- 45x95MM C24 C/C 600
- KORTLINGAR I TVÄRGAENDE RIKTNING C/C 600
- PLYWOOD 15MM
- VÄTRUMSGIPSS 13MM
- YTSKIKT ENL. A. 10MM

V3 - INNERVÄGG - ICKE-BÄRANDE:

- YTSKIKT ENL. A. 10MM
- VÄTRUMSGIPSS 13MM
- PLYWOOD 15MM
- 45x95MM C24 C/C 600
- KORTLINGAR I TVÄRGAENDE RIKTNING C/C 600
- PLYWOOD 15MM
- VÄTRUMSGIPSS 13MM
- YTSKIKT ENL. A. 10MM

V4 - INNERVÄGG - ICKE-BÄRANDE:


- GPSSKIVA 13MM
- OSBSKIVA 12MM
- 45x120MM C24 C/C 600
- KORTLINGAR I TVÄRGAENDE RIKTNING C/C 600
- OSBSKIVA 12MM
- GPSSKIVA 13MM

V5 - INNERVÄGG - BÄRANDE:

- GPSSKIVA 13MM
- OSBSKIVA 12MM
- 45x120MM C24 C/C 600
- BÄRLINA 45x220 C24 I ÖK VÄGG
- KORTLINGAR I TVÄRGAENDE RIKTNING C/C 600
- OSBSKIVA 12MM
- GPSSKIVA 13MM

V6 - INNERVÄGG - BÄRANDE:

- YTSKIKT ENL. A. 10MM
- VÄTRUMSGIPSS 13MM
- PLYWOOD 15MM
- 45x120MM C24 C/C 600
- BÄRLINA 45x220 C24 I ÖK VÄGG
- KORTLINGAR I TVÄRGAENDE RIKTNING C/C 600
- OSBSKIVA 12MM
- GPSSKIVA 13MM

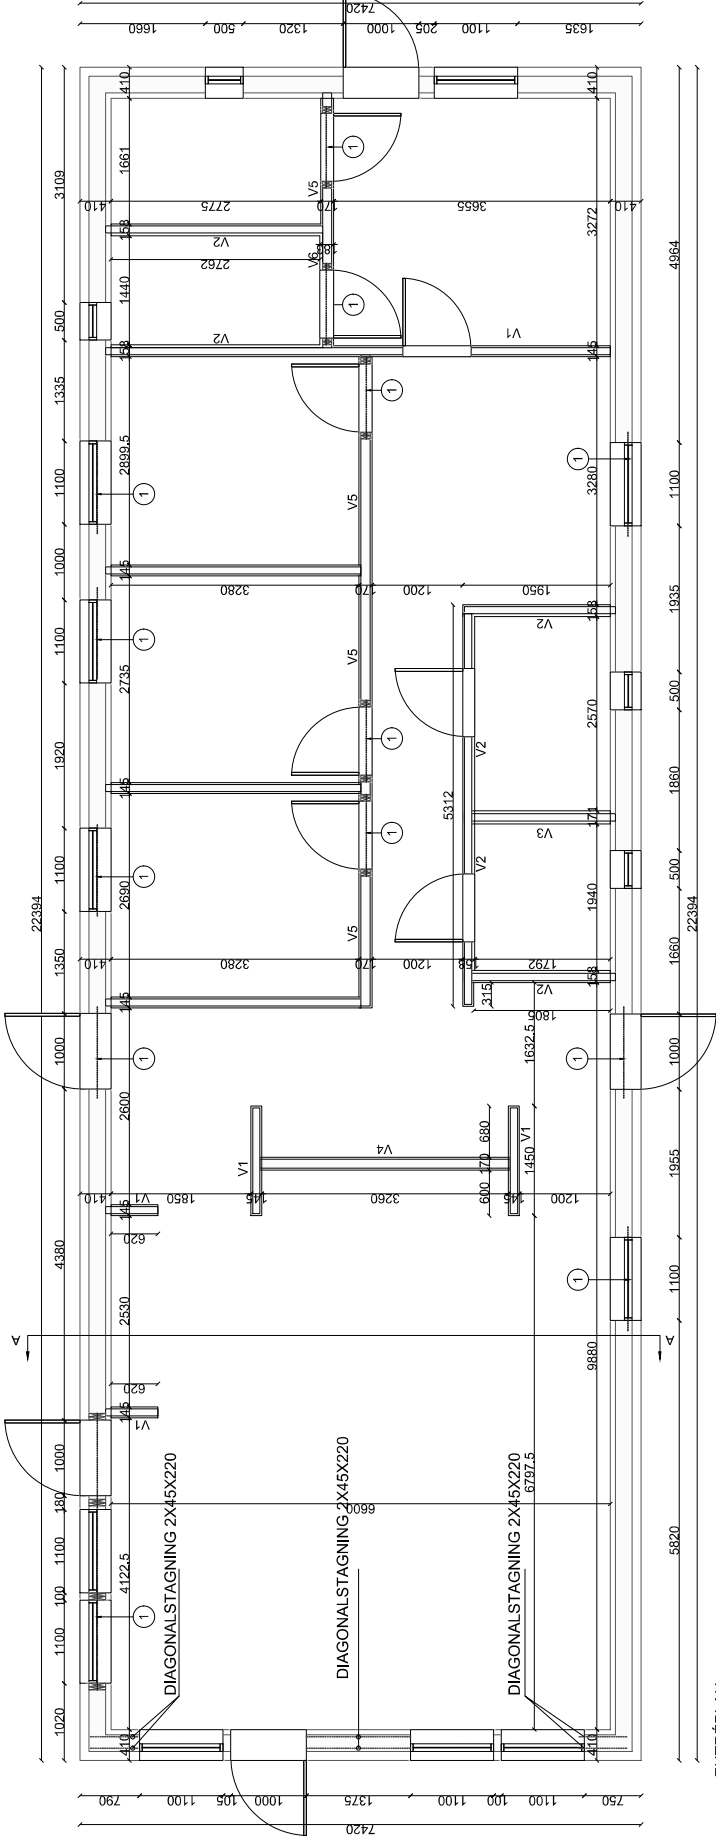

ENTRÉPLAN
1:50

MEDLE 26:4	
RITNING	RITNINGSRUMMER
ENTRÉPLAN	K02
REF. PROJEKT AV	DATA
M. D.	2024/04/17
SKALA 1:50	

