



C:\Users\lmo3551\Documents\A-40-1-001.dwg
2024-02-21 10:06:48
helenakarlsson\77P21.rvt

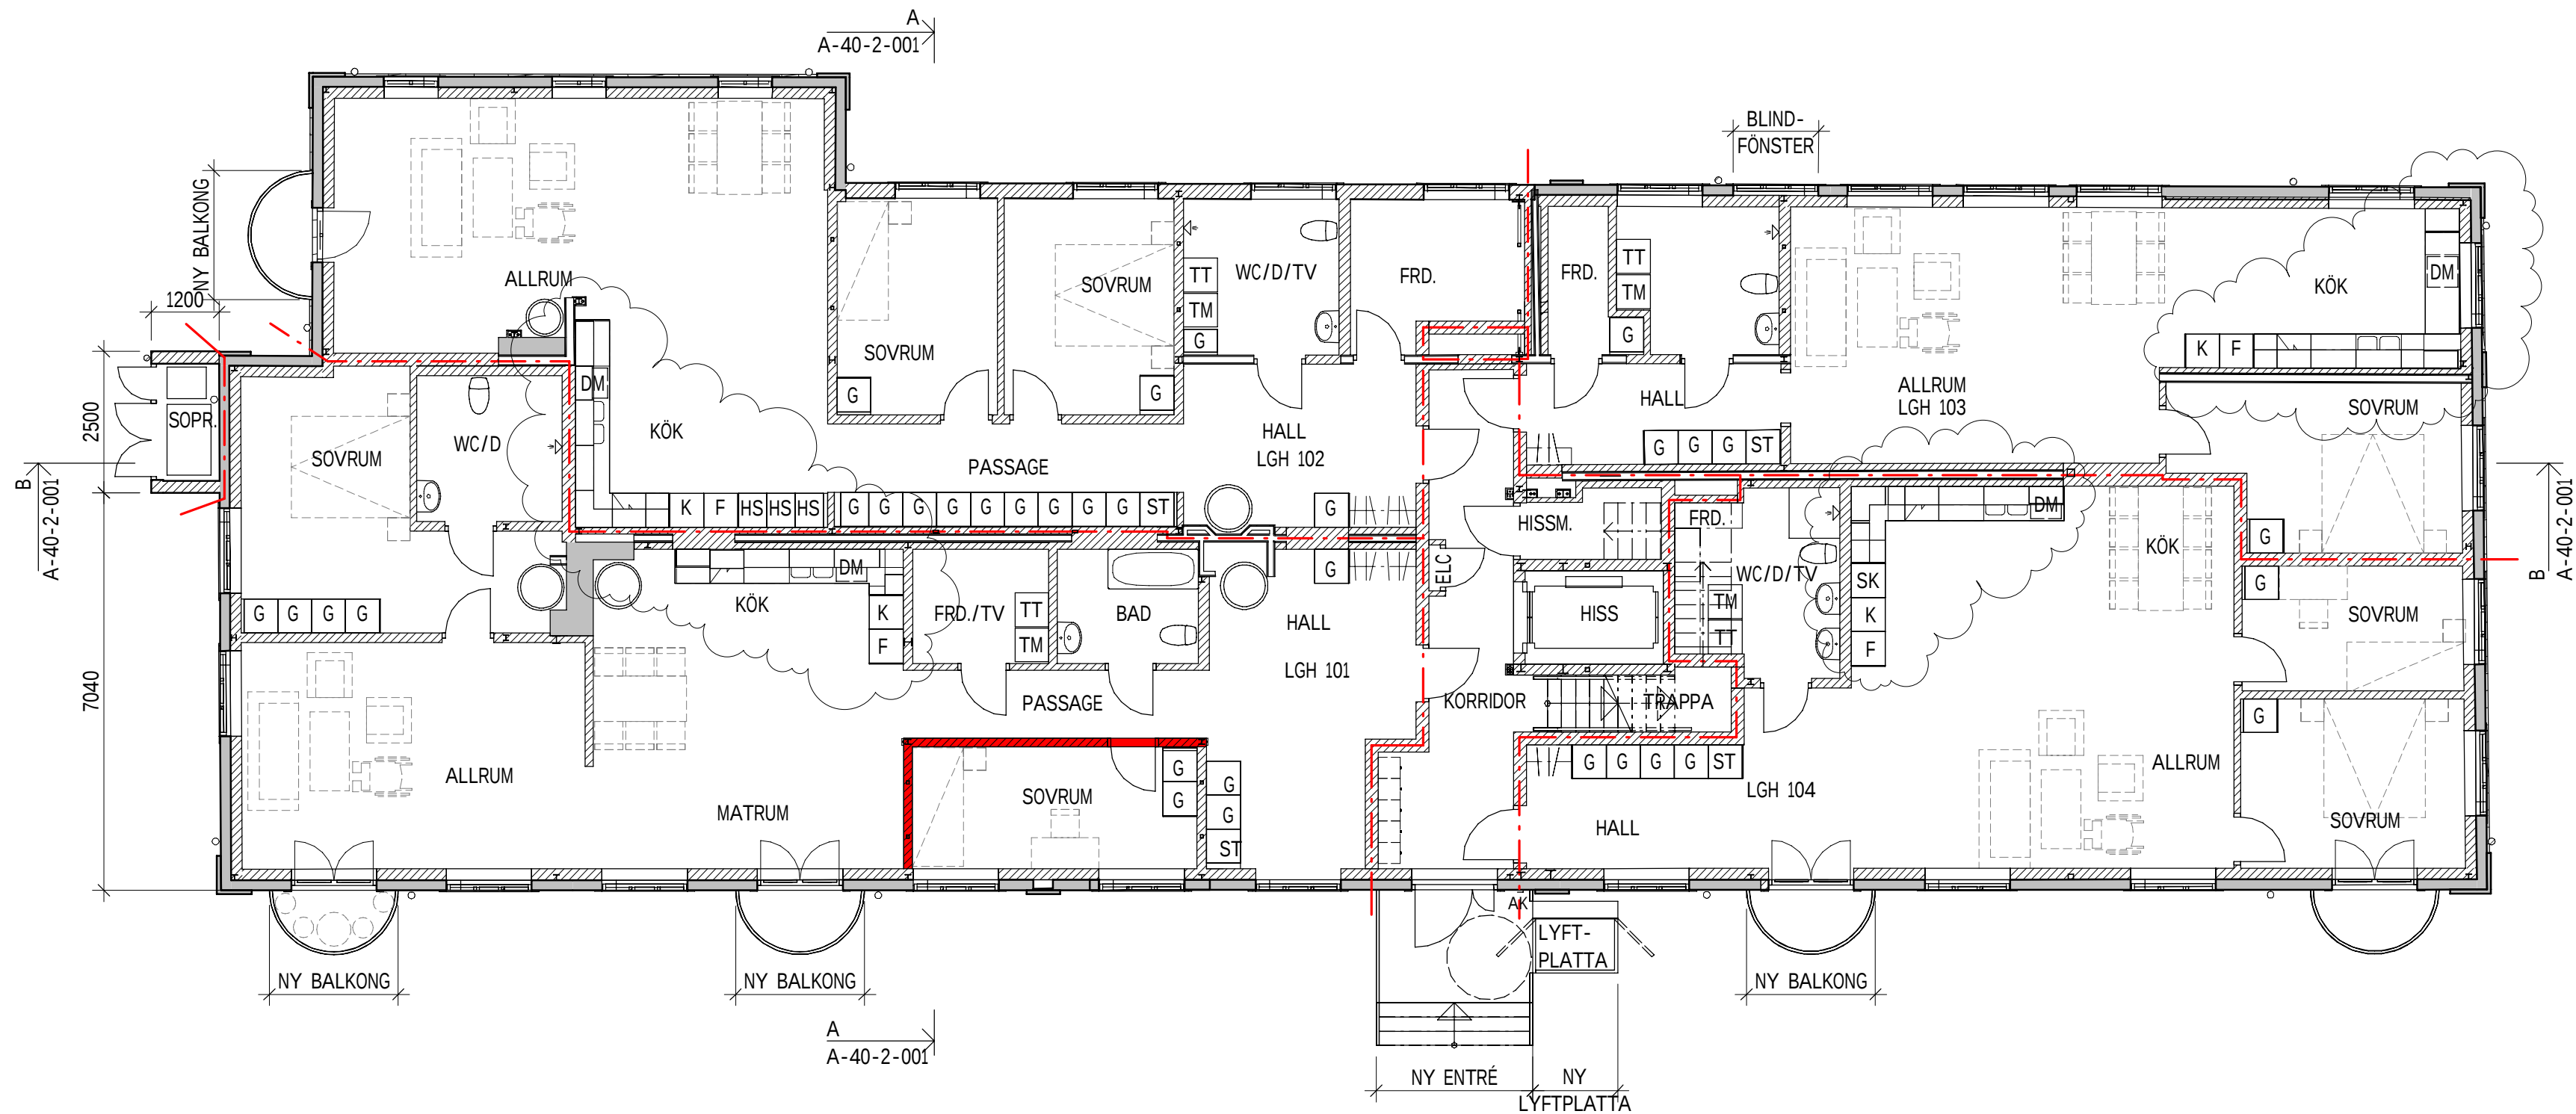

PLAN 3
PLAN 2
PLAN 1

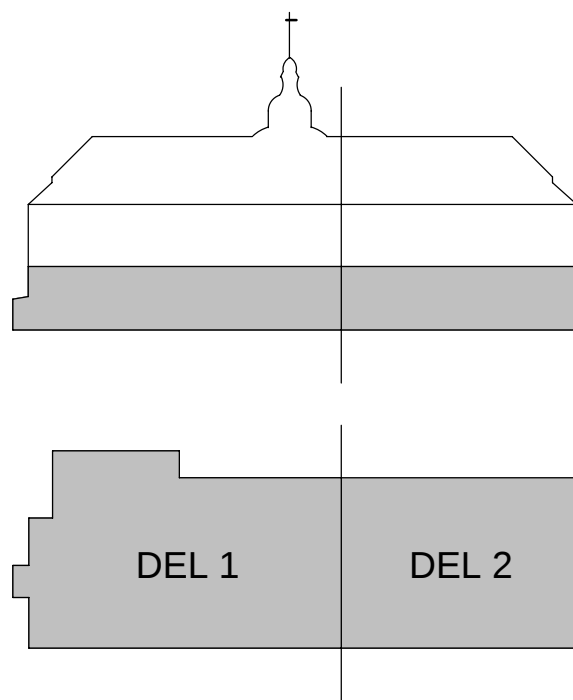

SKALA 1:100 0 1 2 5 10 m

FÖRKLARINGAR

- NYA BYGGDELAR
- BEFINTIGA BYGGDELAR
- KONNEKTIONSLINJE
- BRANDCELLSGRÄNSER:
EI60
- BÄRANDE VÄGG, STOMME
ENLIGT K
- VÄGGAR MED UPPLAG FÖR
BJÄLKLAG ENLIGT K

LITTERA:
G GÅRDEROB
ST STÅDSKÅP
K KYLSKÅP
F FRYS
DM DISKMASKIN
TM TVÄTTMASKIN
TT TORKTUMBLARE

FÖRESKRIFTER

BRAND:
VÄGGAR SKA UTFÖRAS I BRANDKLASS ENL
BRANDSKYDDSBESKRIVNING OCH BRANDCELLSINDELNING PÅ
BRANDSKYDDSRITNINGAR.
VID AVVIKELSER MELLAN A-RITNINGAR OCH
BRANDSKYDDSRITNINGAR GÄLLER
UTFÖRANDE ENLIGT BRANDSKYDDSRITNINGAR.

HÄNVISNINGAR

RUMSBESKRIVNING
SEKTIONER SE RITNING A-40-2-001
FASADER SE RITNING A-40-3-01 SAMT A-40-3-02
FÖNSTER OCH -DÖRRAR ENLIGT RITNING: A-42-4-01
INNERRÄTTSTYPEN ENLIGT RITNING: A-43-5-01
INVÄNDIGA DÖRRAR AV TRÄ SE RITNING A-43-5-02
INVÄNDIGA STÅLDÖRRAR SE RITNING A-43-5-03

BRANDSKYDDSBESKRIVNING.
BRANDSKYDDSRITNINGAR.

E	KÖK	2024-02-21	HK
D	Omtag planer	2024-01-29	HK
C	PM A-01	2023-09-04	HK
B	Bärande väggar	2023-06-27	HK
A	Plac soprum och fönster m.m.	2023-04-12	HK
BET	ANDRINGEN AVSER	DATUM	SIGN

BYGGHANDLING

OBS! Denna ritning får ej användas för beställning eller utförande utan att här ovanför vara försedd med texten "BYGGHANDLING"

SEMINARIET
TANDLÄKAREN 4, SKE-Å



☒ A ☐ K ☐ KP ☐ V ☐ VS ☐ EL ☐ M ☐ I

UPPDRAGS NR 213717 RITAD/KONSTR. AV HK HANDLÄGGARE KARLSSON

DATUM 2023-02-10 ANSVARIG CHRISTIAN SIKSTRÖM

OMB. AV LOKAL TILL BOSTÄDER
PLAN 1

SKALA A1 1:100 A3 1:200 NUMMER A-40-1-100 BET E