



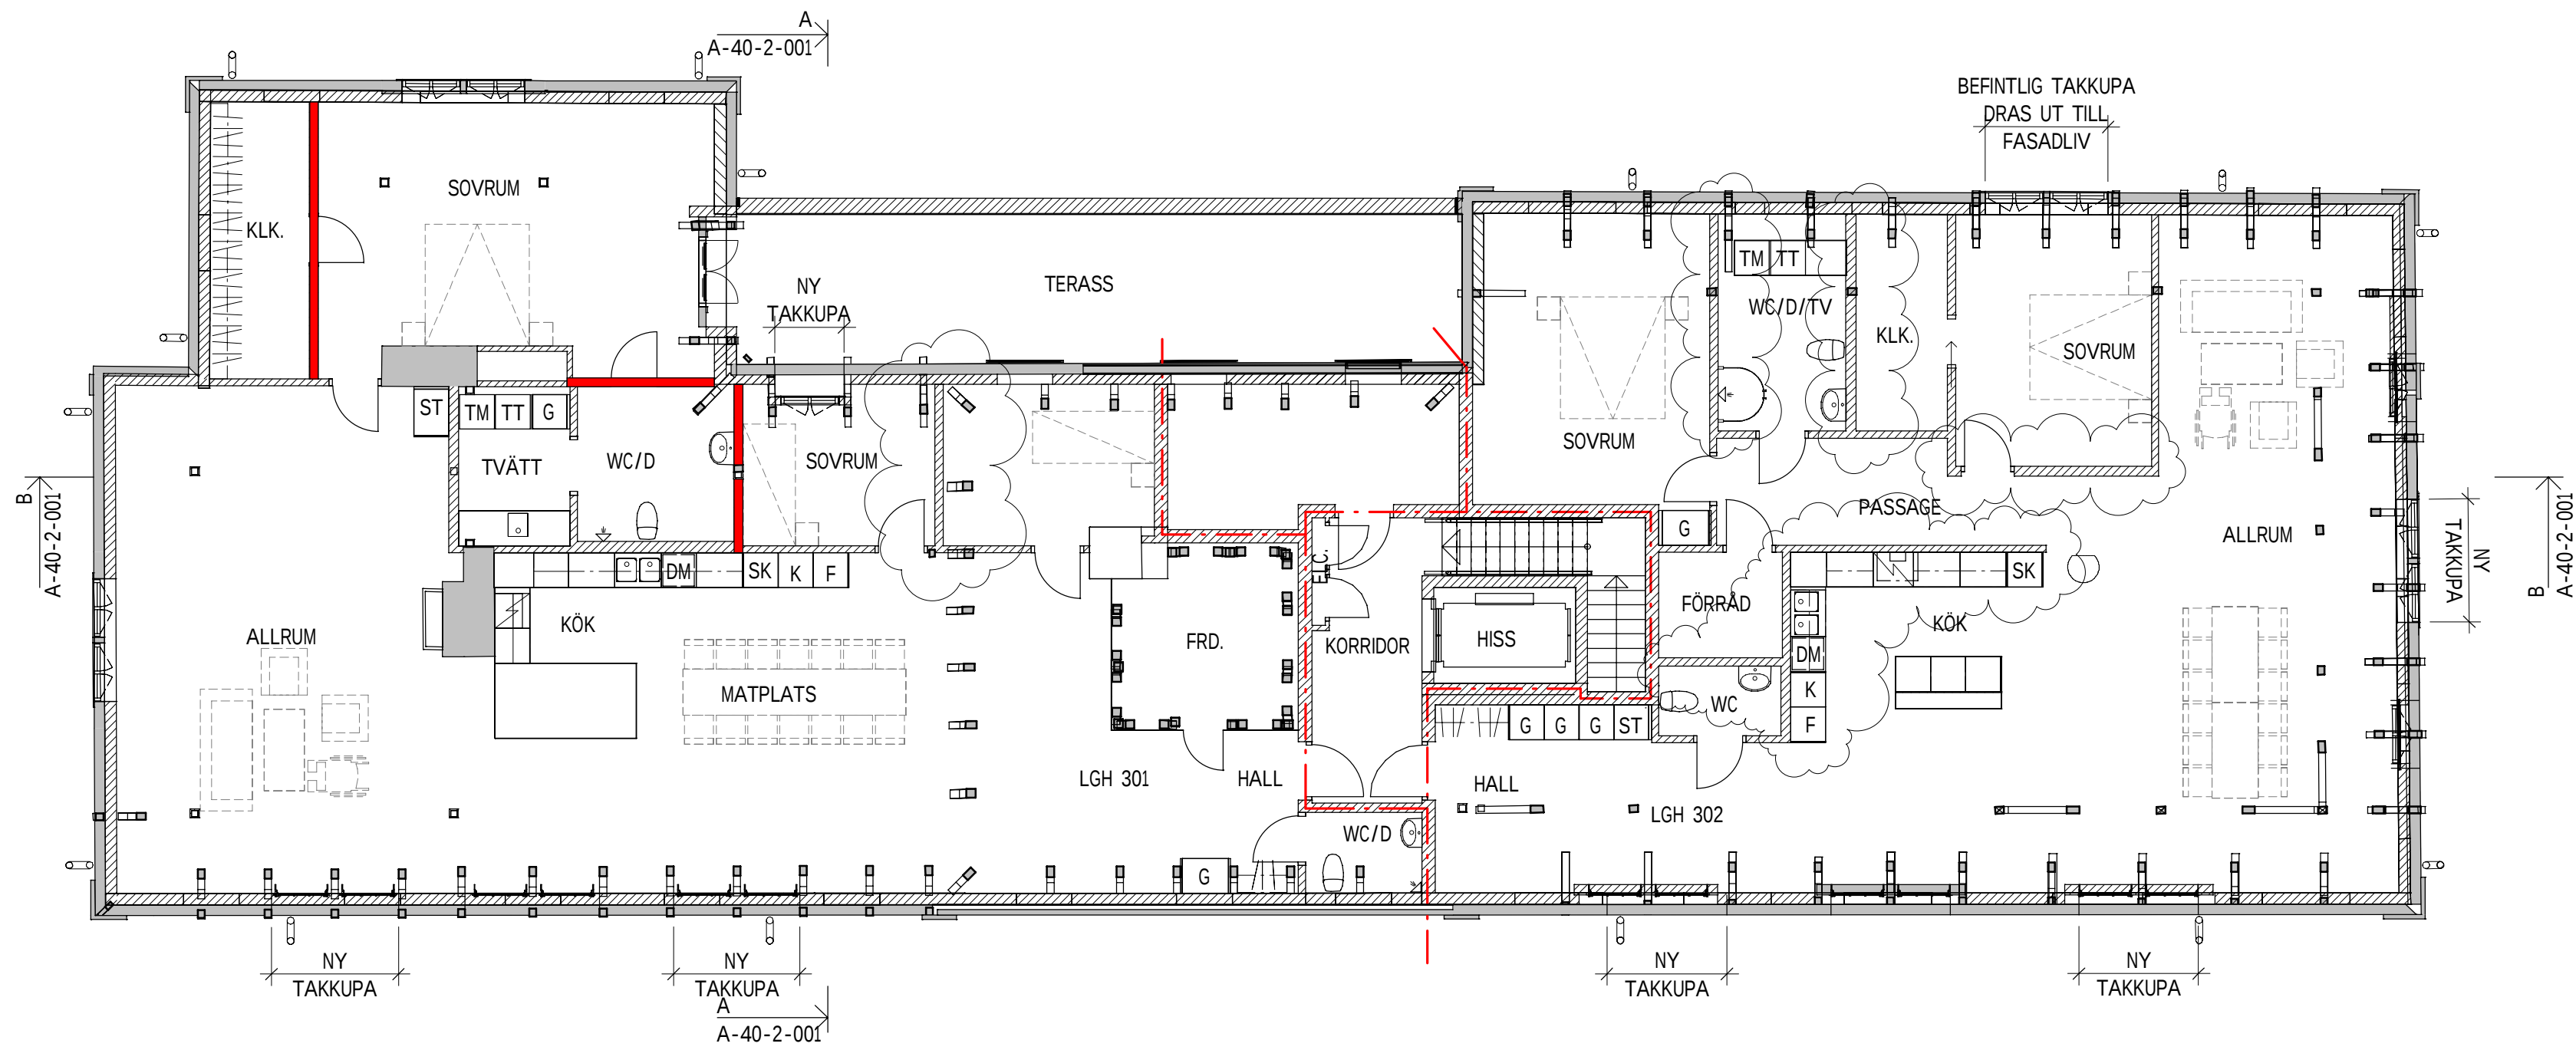

SKALA 1:100 0 1 2 5 10 m

PLAN 3
PLAN 2
PLAN 1

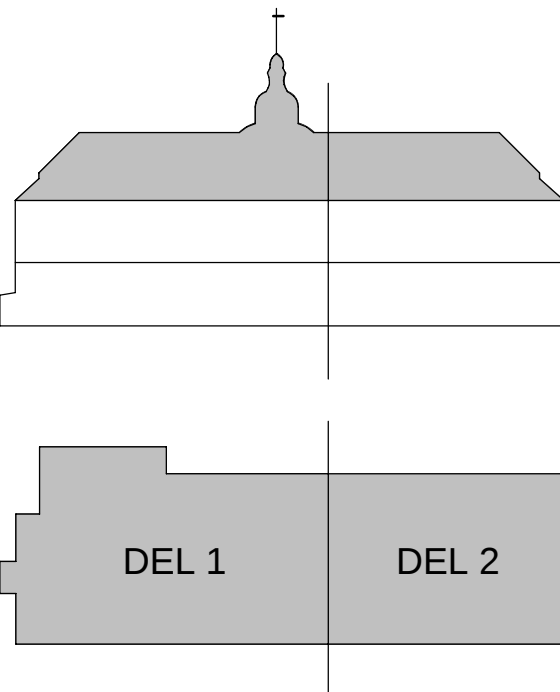

FÖRKLARINGAR

- NYA BYGGDELAR
- BEFINTLIGA BYGGDELAR
- KONNEKTIONSLINJE
- BRANDCELLSGRÄNSER:
EI60
- BÄRANDE VÄGG, STOMME
ENLIGT K
- VÄGGAR MED UPPLAG FÖR
BJÄLKLAG ENLIGT K

LITTERA:
G GARDEROB
ST STÅDSKÅP
K KYLSKÅP
F FRYS
DM DISKMASKIN
TM TVÄTTMASKIN
TT TORKTUMLARE

FÖRESKRIFTER

BRAND:
VÄGGAR SKA UTFÖRAS I BRANDKLASS ENL
BRANDSKYDDSBESKRIVNING OCH BRANDCELLSINDELNING PÅ
BRANDSKYDDSRITNINGAR.
VID AVVIKELSER MELLAN A-RITNINGAR OCH
BRANDSKYDDSRITNINGAR GÄLLER
UTFÖRANDE ENLIGT BRANDSKYDDSRITNINGAR.

HÄNVISNINGAR

RUMSBESKRIVNING
SEKTIONER SE RITNING A-40-2-001
FASADER SE RITNING A-40-3-01 SAMT A-40-3-02
FÖNSTER OCH -DÖRRAR ENLIGT RITNING: A-42-4-01
INNERVÄGGSTYPER ENLIGT RITNING: A-43-5-01
INVÄNDIGA DÖRRAR AV TRÄ SE RITNING A-43-5-02
INVÄNDIGA STÅLDÖRRAR SE RITNING A-43-5-03

BRANDSKYDDSBESKRIVNING.
BRANDSKYDDSRITNINGAR.

F	Regeldimensioner pga fördelarskåp	2024-02-16	HK
E	Omtag planer	2024-01-29	HK
D	LGH 302	2023-12-19	HK
C	FD5	2023-10-11	HK
B	FD5	2023-10-04	HK
A	PM A-01	2023-09-04	HK
BET	ANDRINGEN AVSER	DATUM	SIGN

BYGGHANDLING

OBS! Denna ritning får ej användas för beställning eller utförande utan att här ovanför vara försedd med texten "BYGGHANDLING"

SEMINARIET
TANDLÄKAREN 4, SKE-Å



☒ A ☐ K ☐ KP ☐ V ☐ VS ☐ EL ☐ M ☐ I

UPPDRAGS NR 213717 RITAD/KONSTR. AV HK HANDELAGGARE KARLSSON

DATUM 2023-04-12 ANSVARIG CHRISTIAN SIKSTRÖM

OMB. AV LOKAL TILL BOSTÄDER
PLAN 3

SKALA A1 1:100 A3 1:200 NUMMER A-40-1-300 BET F