



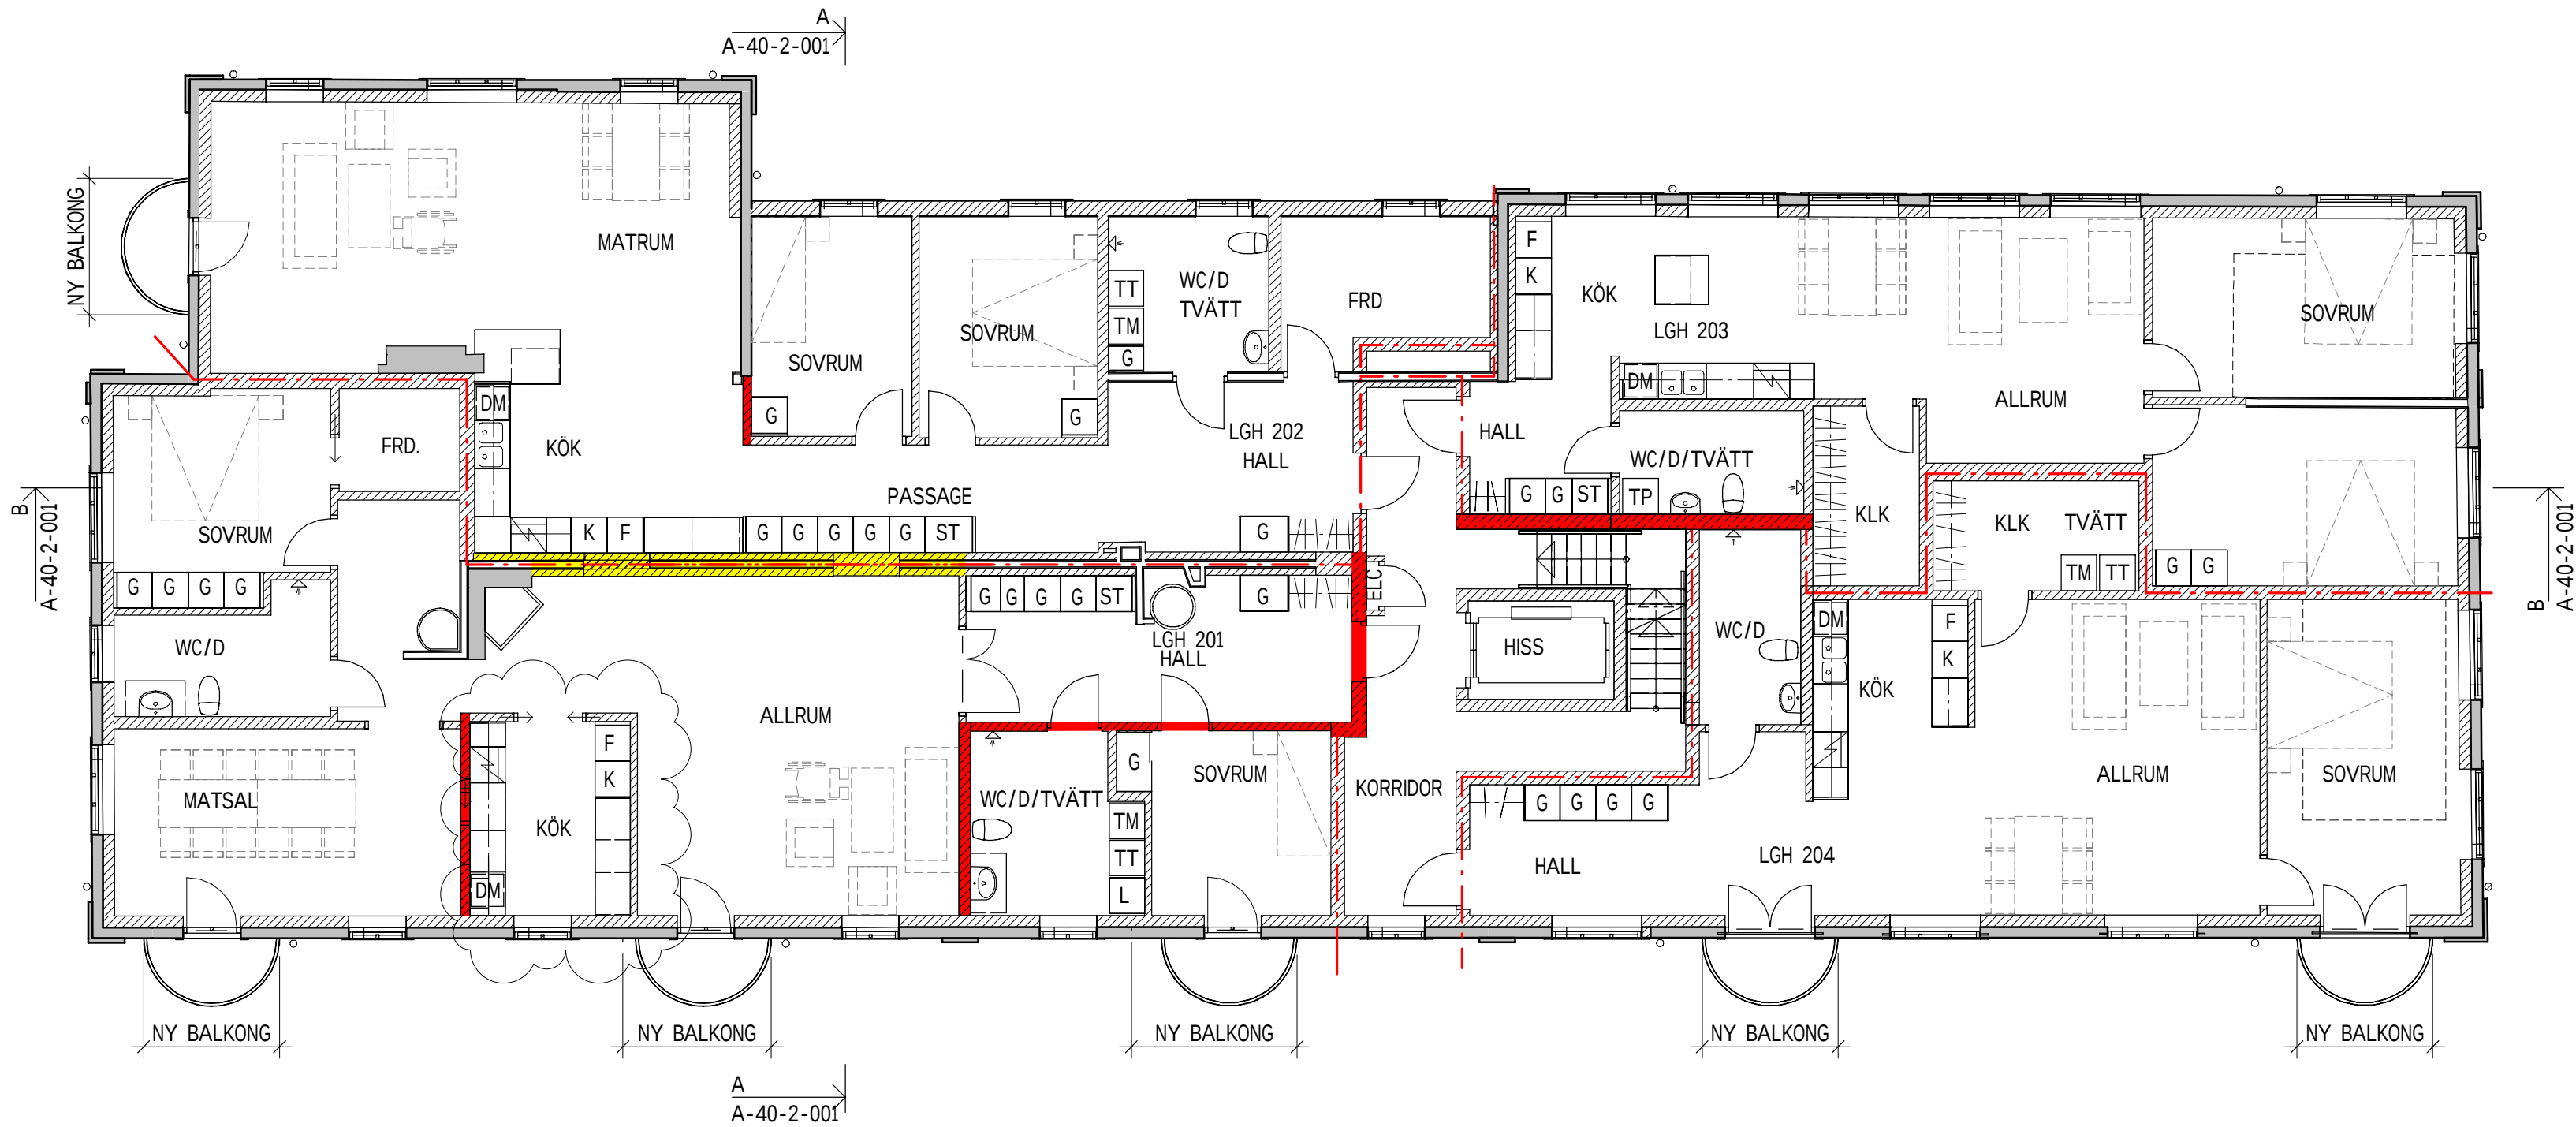

SKALA 1:50 0 1 2 5 m

PLAN 3
PLAN 2
PLAN 1

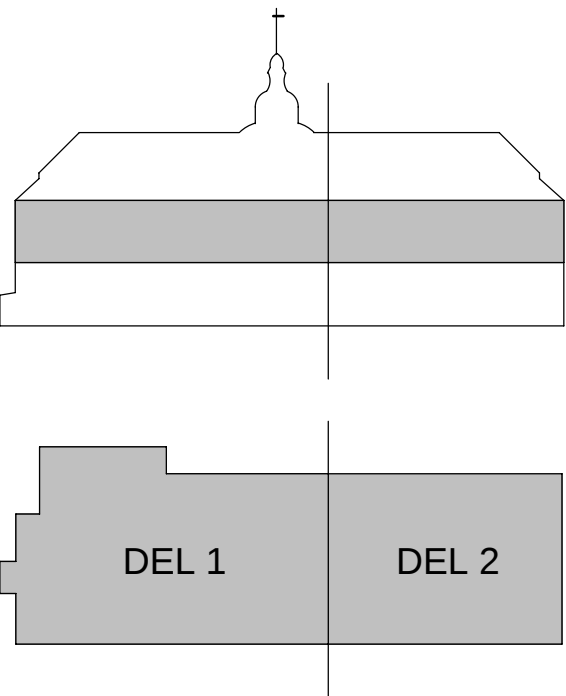

FÖRKLARINGAR

- NYA BYGGDELAR
- BEFINTLIGA BYGGDELAR
- KONNEKTIONSLINJE
- BRANDCELLSGRÄNSER:
EI60
- BÄRANDE VÄGG, STOMME
ENLIGT K
- VÄGGAR MED UPPLAG FÖR
BJÄLKLAG ENLIGT K

LITTERA:
G GARDEROB
ST STÅDSKÅP
K KYLSKÅP
F FRYS
DM DISKMASKIN
TM TVÄTTMASKIN
TT TORKTUMLAARE

FÖRESKRIFTER

BRAND:
VÄGGAR SKA UTFÖRAS I BRANDKLASS ENL
BRANDSKYDDSBESKRIVNING OCH BRANDCELLSINDELNING PÅ
BRANDSKYDDSRITNINGAR.
VID AVVIKELSER MELLAN A-RITNINGAR OCH
BRANDSKYDDSRITNINGAR GÄLLER
UTFÖRANDE ENLIGT BRANDSKYDDSRITNINGAR.

HÄNVISNINGAR

RUMSBESKRIVNING
SEKTIONER SE RITNING A-40-2-001
FASADER SE RITNING A-40-3-01 SAMT A-40-3-02
FÖNSTER OCH -DÖRRAR ENLIGT RITNING: A-42-4-01
INNERVÄGGSTYPER ENLIGT RITNING: A-43-5-01
INVÄNDIGA DÖRRAR AV TRÄ SE RITNING A-43-5-02
INVÄNDIGA STÅLDÖRRAR SE RITNING A-43-5-03

BRANDSKYDDSBESKRIVNING.
BRANDSKYDDSRITNINGAR.

E	Kök lgh 201	2024-02-27	HK
D	Regeldimensioner pga fördelarskåp	2024-02-16	HK
C	Omtag planer	2024-01-29	HK
B	PM A-01	2023-09-04	HK
A	Bärande väggar	2023-06-27	HK
BET	ANDRINGEN AVSER	DATUM	SIGN

BYGGHANDLING

OBS! Denna ritning får ej användas för beställning eller utförande utan att här ovanför vara försedd med texten "BYGGHANDLING"

SEMINARIET
TANDLÄKAREN 4, SKE-Å



☒ A ☐ K ☐ KP ☐ V ☐ VS ☐ EL ☐ M ☐ I							
UPPDRAG NR 213717		RITAD/KONSTR. AV HK			HANDLÄGGARE KARLSSON		
DATUM 2023-04-12		ANSVARIG CHRISTIAN SIKSTRÖM					
OMB. AV LOKAL TILL BOSTÄDER PLAN 2							
SKALA A1 1:100 A3 1:200		NUMMER A-40-1-200				BET E	