


INFORMATION

PLACERING AV TAKLUCKA KAN KOMMA ATT JUSTERAS.


TRUMMOR/NISCHER/SLITSAR OCH INSPEKTIONS-LUCKOR KAN TILLKOMMA OM DET KRÄVS FÖR INSTALLATIONEN.

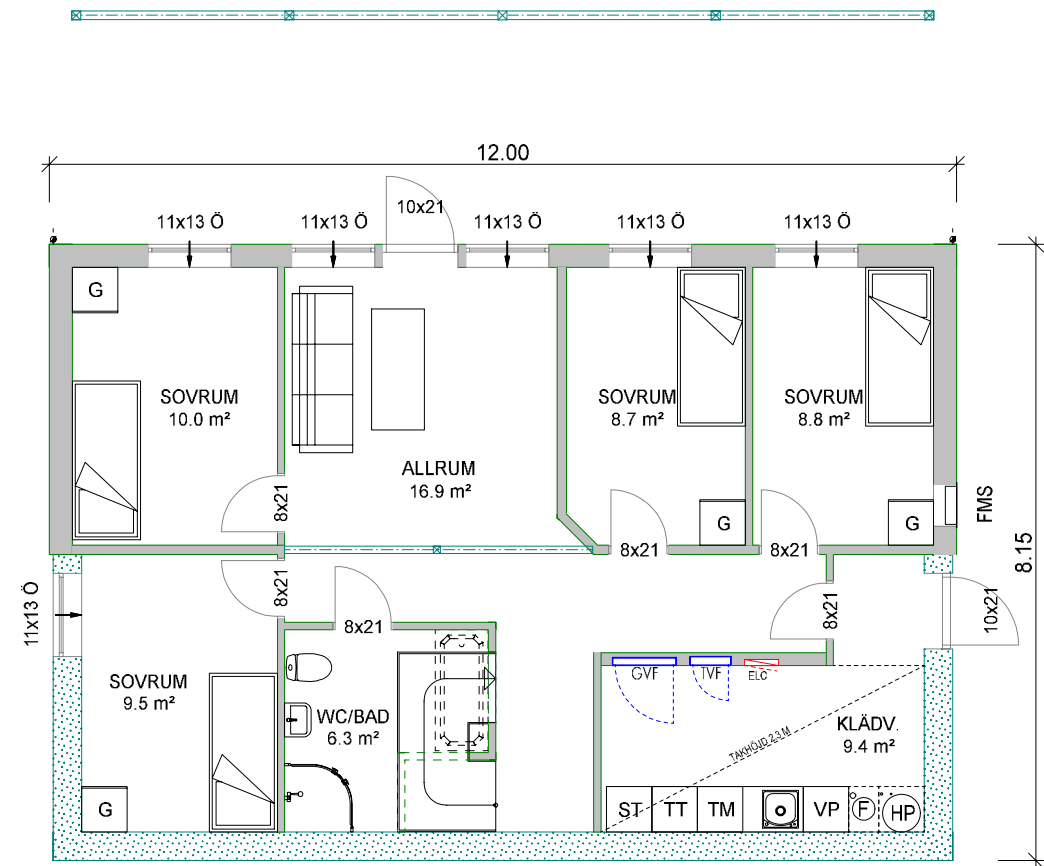


Källarplan

BOA
64.4 m²

BIA
19.7 m²

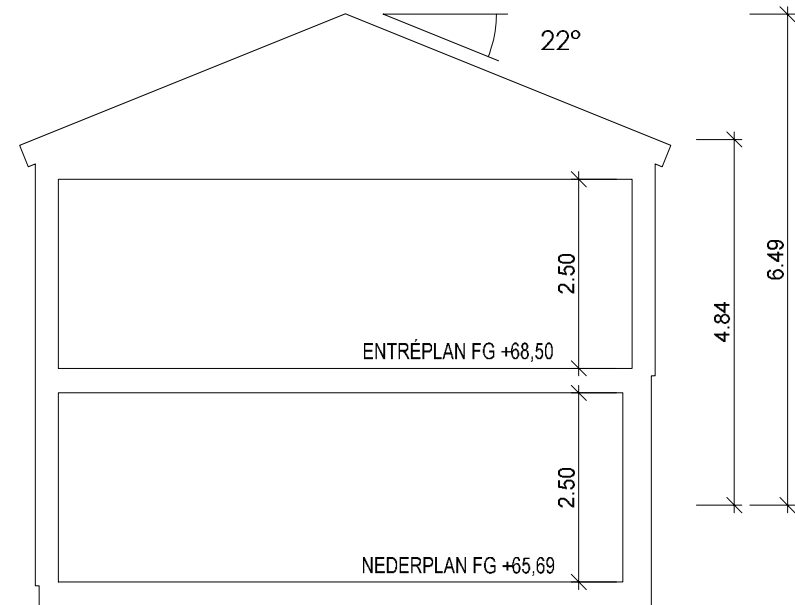

Sektion A-A

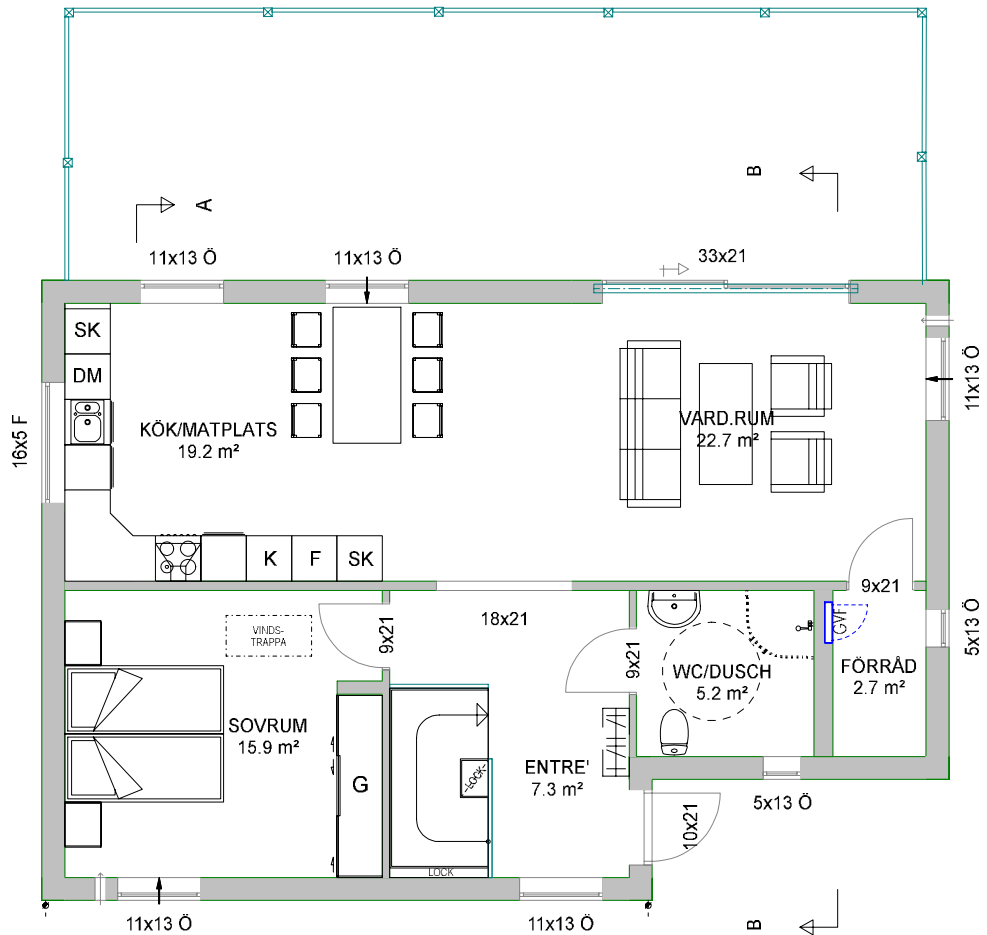

Entréplan

BOA
80.2 m²

BYA
98.1 m²



RYD 1:106

Mariedalshus AB

Dämsjövägen 8 B

Lerum

BET	ANT	ÄNDRINGEN AVSER	DATUM	SIGN
BYGGRITNING			2021-10-14	
Plan & sektion			RIT/KONSTR AV GHD	
UPPDRAG NR/RITN. NR			SKALA 1:100	
Dämsjövägen Lerum RYD			NUMMER 1501	BET