



Inlämningsnummer  
**INLÄMNINGSKVITTO 1057723585E**

Expressbrev  Rek (inrikes)  Utrikes Rek 500  Utrikes Rek 10 000

Värde, kr och öre  
Värde (inrikes)

Till (namn och postnr - utrikes även postort)  
Tilläggsstämplat  
 Mottagningsbevis


Personlig kvittering  
Personlig utlämning  
Postförsrott  
Utköpt värdeansvar

Postförskottsbelopp, kr och öre  
Dnr  
Stämpel för inlämningsdag

Veckholms Våppeby 8  
745 99 Enköpings  
Veckholms Våppeby 4:9 MBN 090609 § 152 09/157



Bl 2110.05 (jun 04) Abrahamsons Tryckeri

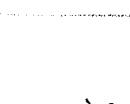

**MOTTAGNINGSBEVIS - Inrikes**  
Inlämningsdatum

Rek  Värde

Mottagare, Namn och postadress (ylls i av avsändaren)  
Stig Eklund  
Veckholms Våppeby 8  
745 99 Enköpings  
Veckholms Våppeby 4:9 MBN 090609 § 152  
Avsändarens referens, bokföringsnr o d Dnr 09/157

Försändelsen har tagits emot.  
Underskrift av adressaten, bud eller ombud med fullmakt 1)

Namnsteckning  
Ulla-Britt Eklund

Om någon underskrift inte har kunnat erhållas anges orsaken här  
Utlämningsdatum och signatur

ENKÖPINGS KOMMUN  
Miljö & Stadsbyggnad  
Ink. Exp. 2009-06-30  
Diariernr



1) Fullmakt gäller inte när avsändaren begärt personlig utlämning. Anvisningar finns på baksidan



Inlämningsnummer  
**INLÄMNINGSKVITTO 1057723445E**

Expressbrev  Rek (inrikes)  Utrikes Rek 500  Utrikes Rek 10 000

Värde, kr och öre  
Värde (inrikes)

Till (namn och postnr - utrikes även postort)  
Tilläggsstämplat  
 Mottagningsbevis

Personlig kvittering  
Personlig utlämning  
Postförsrott  
Utköpt värdeansvar

Postförskottsbelopp, kr och öre  
Dnr  
Stämpel för inlämningsdag

May-Britt Skoog  
Malthesholmsvägen 160, II  
165 62 Hässelby  
Veckholms Våppeby 4:9 MBN 090609 § 152 09/157



Bl 2110.05 (jun 04) Abrahamsons Tryckeri



**MOTTAGNINGSBEVIS - Inrikes**  
Inlämningsdatum

Rek  Värde


Mottagare, Namn och postadress (ylls i av avsändaren)  
May-Britt Skoog  
Malthesholmsvägen 160 II  
165 62 Hässelby  
Veckholms Våppeby 4:9 MBN 090609 § 152  
Avsändarens referens, bokföringsnr o d Dnr 09/157

Försändelsen har tagits emot.  
Underskrift av adressaten, bud eller ombud med fullmakt 1)

Namnsteckning  
May-Britt Skoog

Om någon underskrift inte har kunnat erhållas anges orsaken här  
Utlämningsdatum och signatur

ENKÖPINGS KOMMUN  
Miljö & Stadsbyggnad  
Ink. Exp. 2009-06-30  
Diariernr

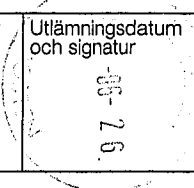

1) Fullmakt gäller inte när avsändaren begärt personlig utlämning. Anvisningar finns på baksidan

Miljö- och byggnadsnämndens AU

2009-05-19

Miljö- och byggnadsnämnden

2009-06-09

61

forts MBN § 152/09

**Miljö- och byggnadsnämnden beslutade**  
enligt arbetsutskottets förslag.

Beskedet är bindande vid prövning av ansökan om bygglov som görs inom två år från dagen för beslutet.

Beskedet medför inte rätt att påbörja den förfrågade åtgärden.

Sökanden skall lämna in ansökningshandlingar om bygglov till miljö- och byggnadsnämnden.

Situationsplan, som bör vara grundad på förenklad nybyggnadskarta, skall inlämnas vid ansökan om bygglov. Om avstyckning eller fastighetsbildning nyligen skett kan ett sådant kartmaterial användas som underlag för en förenklad nybyggnadskarta.

Vid eventuell överlåtelse av mark, som beskedet avser, ankommer det på överlåtaren att informera den nye ägaren om det fullständiga innehållet i miljö- och byggnadsnämndens beslut.

Avgift 2.775:-  
Faktura översänds separat.

Justeringsinlagor  
A SO

Utdragsbestyrkande

Miljö- och byggnadsnämndens AU

2009-05-19

Miljö- och byggnadsnämnden

2009-06-09

236028

60

MBN § 152/09 Dnr 09/157-1

**VECKHOLMS-VÄPPEBY 4:9, Veckholm**  
Förhandsförfrågan, nybyggnad av ett enbostadshus

Fastigheten omfattas inte av detaljplan.

Förfrågan avser nybyggnad av ett enbostadshus inom fastigheten Veckholms-Våppeby 4:9.

Kommunikolog Anders Lindholm har ingen erinran ur naturvårdssynpunkt i tjänsteyttrande 2009-05-15, bilaga A.

Miljöinspektör Bo Stegmann lämnar synpunkter i tjänsteskrivelse 2009-04-24, bilaga B.

Fyra berörda grannar har yttrat sig utan erinran, bilagorna C-F.

Tre berörda grannar erinrar sig avseende ökad belastning på befintlig väg, frågan om vägunderhåll, servitut m m, bilagorna G-I.

**Arbetsutskottets förslag till miljö- och byggnadsnämnden**

Miljö- och byggnadsnämnden beslutar med stöd av 8 kap 34 § plan- och bygglagen meddela sökanden att nämnden är beredd att lämna bygglov för nybyggnad av ett enbostadshus inom fastigheten Veckholms-Våppeby 4:9 under förutsättning

att angivna villkor i miljöinspektörens skrivelse uppfylls.

Avseende grannarnas yttranden om vägfrågan hanteras detta av Lantmäterimyndigheten.

Justeringsinlagor  
A SO

Utdragsbestyrkande



Inlämningsnummer  
**INLÄMNINGSKVITTO 1057723355E**

Expressbrev  Rek (inrikes)  Utrikes Rek 500  Utrikes Rek 10 000

Värde, kr och öre  
Värde (inrikes)

Till (namn och postnr - utrikes även postort)  
Tilläggsstämplat  
 Mottagningsbevis


Personlig kvittering  
Personlig utlämning  
Postförsrott  
Utköpt värdeansvar

Postförskottsbelopp, kr och öre  
Dnr  
Stämpel för inlämningsdag

Leena Ruoholahti  
Veckholms Våppeby 10  
745 99 Enköpings Dnr 09/157  
Veckholms Våppeby 4:9 MBN 090609 § 152



Bl 2110.05 (jun 04) Abrahamsons Tryckeri

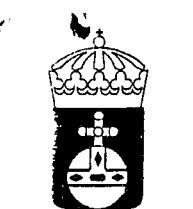

**BESLUT** 1 (2)  
2009-10-22 Dnr: 403-8378-09

May-Britt Skoog /rek+mb/  
Malthesholmsvägen 160  
165 62 HÄSSELBY

ENKÖPINGS KOMMUN  
Miljö & Stadsbyggnad  
Ink. Exp. 2009-10-28  
Diariernr 09/157

**Överklagande av Miljö- och byggnadsnämndens i Enköpings kommun beslut**

**BESLUT**

Länsstyrelsen avslår överklagandet.

**REDOGÖRELSE FÖR ÄRENDET**

Miljö- och byggnadsnämnden i Enköpings kommun beslutade den 9 juni 2009, § 152, att såsom förhandsbesked enligt 8 kap. 34 § plan- och bygglagen (1987:10), PBL, meddela att nämnden är beredd att bevilja Marianne Gustafson bygglov för nybyggnad av ett enbostadshus på fastigheten Veckholms-Våppeby 4:9 under förutsättning att angivna villkor i skrivelse från miljöinspektören uppfylls.

Yttrande från miljöinspektören anges bl.a. att servitut bör upprättas för väg upp till den planerade avstyckade fastigheten.

I beslutet anges vidare att grannars yttranden om vägfrågan hanteras av Lantmäterimyndigheten.

May-Britt Skoog, ägare till fastigheten Veckholms-Våppeby 6:1, har överklagat beslutet och anført följande. Hon överklagar beslutet därför att ett yttrande från Lantmäterimyndigheten saknas i handlingarna. De behöver ett beslut från Lantmäterimyndigheten som de har att beakta och hantera för en bra gemensam lösning av vägfrågan. Vägfrågan är avgörande för fortsatt utveckling av området. Vägen är idag av ytterst enkel natur. Utfarten ligger i en skymd kurva där tillåten fart är 70 km/h. Flera farliga incidenter har inträffat. Med ökad trafik från utfarten blir konsekvenserna oacceptabla.

**MOTIVERING**

I 8 kap. 34 § PBL anges att byggnadsnämnden på ansökan skall ge förhandsbesked huruvida en åtgärd som kräver bygglov kan tillåtas på den avsedda platsen. Tillståndet är bindande vid prövning av ansökan om bygglov som görs inom två år från dagen för beslutet.

Av 8 kap. 12 § PBL framgår att ett positivt förhandsbesked inom område som inte omfattas av detaljplan bl.a. förutsätter att åtgärden uppfyller kraven i 2 kap. PBL.



**BESLUT** 2 (2)  
2009-10-22 Dnr: 403-8378-09

I 2 kap. 3 § PBL anges att bebyggelse skall lokaliseras till mark som är lämpad för ändamålet med hänsyn till bl.a. möjligheterna att ordna trafik.

Utgångspunkten vid tillämpningen av 2 kap. 3 § PBL är att den mark som avses användas för bebyggelse skall ha naturliga förutsättningar för att uppfylla kraven i paragrafen. I förarbeten anges att extraordinära åtgärder inte skall behöva vidtas (prop. 1985/86:1 s. 472).

Enligt Länsstyrelsens uppfattning finns det inte anledning att anta annat att vägfrågan kan lösas på ett tillfredsställande sätt utan att extraordinära åtgärder behöver vidtas. Med hänsyn till det anförda kan byggnadsåtgärden inte anses strida mot bestämmelserna i 2 kap. 3 § PBL. Då ett positivt förhandsbesked inte heller i övrigt kan anses strida mot någon byggnadsreglerande bestämmelse i PBL skall överklagandet avslås.

Detta beslut kan överklagas hos Länsrätten i Uppsala län, se bilaga.

I den slutliga handläggningen av ärendet har även Anna Wikström, planenheten, deltagit.

Christer Segerström

Mikaela Öster

Bilaga  
Hur man överklagar

Kopia till  
Marianne Gustafson, Våppebylund Veckholm, 745 99 Enköping  
Miljö- och byggnadsnämnden i Enköpings kommun  
Akten  
MÖ

Bilaga

**HUR MAN ÖVERKLAGAR HOS MILJÖDOMSTOLEN**

Om Ni är missnöjd med Länsstyrelsens beslut kan Ni överklaga detta hos Nacka tingsrätt, miljödomstolen

Det gör Ni genom att i ett brev till miljödomstolen

- sata om vilket beslut Ni överklagar, t ex genom att ange ärendets nummer (diarienummer) och
- redogöra för dels varför Ni menar att Länsstyrelsens beslut är felaktigt, dels hur Ni anser att beslutet skall ändras.

Ni undertecknar brevet, förtydligar namnteckningen och uppger postadress och telefonnummer.

Om Ni har handlingar eller annat som Ni anser stöder Er ståndpunkt, så bör Ni skicka med det.

Ni kan givetvis anlita ombud att sköta överklagandet åt Er.

Brevet skall lämnas/skickas till Länsstyrelsen och inte till miljödomstolen  
Länsstyrelsens adress och telefonnummer framgår av sidfoten på första sidan av beslutet.

Länsstyrelsen måste ha fått Er brev inom tre veckor från den dag Ni fick del av beslutet, annars kan Er överklagande inte tas upp.

Om något är oklart, så ring eller skriv till Länsstyrelsen.



Anders Lindholm  
Tfn 0171-62 52 46  
e-post anders.lindholm@enkoping.se

Miljö- och byggnadsnämnden  
Dnr 09/157-1

Ärende: Förhandsförfrågan avstyckning av tomt, nybyggnad av enbostadshus.

Fastighetsbeteckning: Veckholms-Väppeby 4:9

Bedömning

Då avstyckningen avser en befintlig villafastighet på cirka 6000 m2 där avstyckningen på cirka 2000 m2 utgörs av "vanlig skog" utan kända naturvärden finns inget att erinra ur naturvårdssynpunkt.

Ljånsten  
Anders Lindholm  
Kommunekolog

Tillhör Miljö- och byggnadsnämndens  
i Enköping beslut

2009-06-09

§ 152/09

FASTIGHET OCH SÖKANDE  
Veckholms-Väppeby 4:9  
Sökandes namn: Marianne Gustafson  
Fastighetsadress: Värmebylund Veckholm  
Uppgifter om planerad nybyggnad: 2009-06-09  
§ 152/09

Et beslut om förhandsbesked innebär att Miljö- och byggnadsnämnden prövar om åtgärd som kräver bygglov kan tillåtas på den avsedda platsen. Miljö- och byggnadsnämnden kan i beslutet bestämma de villkor som behövs för att bygglov senare ska kunna beviljas.

UNDERSKRIFT  
Datum: 25/09  
Namn: Marianne Gustafson  
Organisationsnummer: 3908291783

För ytterligare information kontakta:  
Gerd Ström 0171-62 52 21  
Inga-Britt Lyngegård 0171-62 52 36  
Göran Sollenberg 0171-62 54 83

Postadress: Enköpings kommun 745 80 ENKÖPING  
Besöksadress: Kungsgatan 42  
Telefon, växel: 0171-62 50 00  
Telefax: 0171-62 50 07  
Faks: 0171-62 50 07  
Org nr: 212000-0282  
E-post: miljo.stadsbyggnad@enkoping.se

Åsa Carlström  
Tfn 0171-62 52 37

2009-06-29

Länsstyrelsen i Uppsala län  
Rättsenheten  
751 86 UPPSALA

VECKHOLMS-VÄPPEBY 4:9  
Förhandsförfrågan nybyggnad enbostadshus  
09/157-1  
Överklagande av miljö- och byggnadsnämndens beslut.

Dnr

May-Britt Skoog har överklagat miljö- och byggnadsnämndens beslut 2009-06-09 § 152/09. Överklagandet har inkommit i rätt tid.

Överklagningskrivelsen, kopia av miljö- och byggnadsnämndens beslut samt kopior av till ärendet hörande handlingar översänds för beslut.

Miljö- och byggnadsnämnden i Enköping

Åsa Carlström

Postadress: Enköpings kommun 745 80 ENKÖPING  
Besöksadress: Kungsgatan 42  
Telefon, växel: 0171-62 50 00  
Telefax: 0171-62 50 07  
Faks: 0171-62 50 07  
Org nr: 212000-0282  
E-post: miljo.stadsbyggnad@enkoping.se

Hässelby 2009-06-27

Till Miljö- och byggnadsnämnden i Enköpings kommun.

Ärende MBN § 152/09. Dnr 09/157-1.

Jag överklagar beslutet därför att ett yttrande från Lantmäterimyndigheten saknas i handlingen. Vi behöver ett beslut från Lantmäterimyndigheten som vi grannar har att beakta och hantera för en bra gemensam lösning av vägfrågan. Vägfrågan är avgörande för fortsatt utveckling av området.

Bakgrund:

Vägen i dag är av ytterst enkel natur. Den har en besvärlig backe med farlig och tvär anslutning till landsvägen. Utfarten ligger i en skyddad kurva där tillåten fart är 70km/tim. Flera farliga incidenter har inträffat. Med ökad trafik från utfarten blir konsekvenserna oacceptabla.

Med vänlig hälsning

May-Britt Skoog  
May-Britt Skoog  
p.n. 460116-1448  
Maltesholmsvägen 160

165 62 Hässelby

Tel 08-389865 mobil 073-842 65 04

Bo Stegmann  
0171 625281

Miljö- och byggnadsnämnden

Dnr: 09/157-1  
Änr: 2009-436

Ärende: Yttrande till miljö- och byggnadsnämnden över förhandsförfrågan om planerad avstyckning och bygglov för nybyggnad av ett enbostadshus.  
Fastighetsbeteckning: Veckholms-Väppeby 4:9

YTTRANDE

Följande synpunkter finns avseende förhandsförfrågan om planerad avstyckning och bygglov för nybyggnad av ett enbostadshus på fastigheten Veckholms-Väppeby 4:9.

Sökande får inkomma med en VA-utredning om hur vatten- och avloppsfrågan kan lösas.

Servitut bör upprättas för väg upp till den planerade avstyckade fastigheten.

Renat spillvatten kan behöva avledas över stamfastigheten. Servitut bör då upprättas mellan stamfastigheten och den avstyckade fastigheten om att få avleda spillvatten över stamfastigheten.

Radonghalten i huset skall understiga gränsvärdet 200 Bq/m3 enligt BFS 1993:7 (BFS: Boverkets författningssamling). För att detta säkert skall klaras av föreslår undertecknad att miljö- och byggnadsnämnden i byggloven villkorar att huset skall byggas radonsäkert. Dessutom bör fastighetsägaren åläggas att göra en radonmätning av inomhusluften och till miljö- och byggnadsnämnden redovisa resultatet inom ett år efter det att huset tagits i bruk.

Avloppsanläggning skall utföras utifrån dagens krav på rening enligt Miljöbalken. Tillstånd för avloppsanläggningen måste inhämtas från miljö- och byggnadsnämnden innan arbetet med denna påbörjas.

BAKGRUND OCH MOTIV FÖR YTTRANDET

Miljö- och byggnadsnämnden har begärt yttrande angående förhandsbesked om bygglov för nybyggnad av ett enbostadshus på fastigheten Veckholms-Väppeby 4:9.

Undertecknad har 2009-04-24 inspekterat fastigheten tillsammans med sökande och informerade sökande om att inkomma med en VA-utredning om hur vatten- och avloppsfrågan kan lösas. Vidare informerades sökande om att servitut bör finnas för användande av väg upp till den planerade avstyckade fastigheten

LJÅNSTEN  
Bo Stegmann  
Miljöinspektör

Tillhör Miljö- och byggnadsnämndens  
i Enköping beslut

2009-06-09

§ 152/09

Datum 2009-04-20

Dnr: 09/157-1

Bil. G

Till miljö- och byggnadsnämnden i Enköping har inkommit en ansökan från:

Gustafson Marianne  
Väppebylund Veckholm  
745 99 Enköping

med anhållan om: Förhandsförfrågan nybyggnad enbostadshus

inom fastigheten: VECKHOLMS-VÄPPEBY 4:9

med adress:

Som berörd granne och ägare till Veckholms-Väppeby 6:2 bereds Ni härmed tillfälle till skriftligt yttrande, som för att kunna beaktas skall vara inlämnat till Miljö & Stadsbyggnad senast den 11 maj 2009

Miljö & Stadsbyggnad

Inga-Britt Lyngegård

Tillhör Miljö- och byggnadsnämndens  
i Enköping beslut

2009-06-09

§ 152/09

Ingen erinran

Erinran

Bilaga

Jag Leena Ruoholahti motsätter mig denna eventuella avstyckning p.g.a att vägen är så dåligt åldrigt skick. Den är mer som en traktorväg och behöver därför inte belastas mera.

LEENA RUOHOLAHTI  
namnunderskrift  
namnförtydligande  
adress

Leena Ruoholahti  
namnunderskrift

VECKHOLMS VÄPPEBY 10

Utskrivet av: Göran Sollenberg  
Namn: En fråga.: FC

den 27 april 2009 08:51:16  
Sidan 1 av 1

Från: <may-britt.skoog@vattenfall.com>

Ärende: En fråga.

Till: Göran Sollenberg

Bilagor: Attach0.html

Hejsan.

Jag äger en tomt i Veckholm (Veckholms - Väppeby 6:1). Till denna finns en utfartsväg som är fastställd av lantmätare. Jag har servitut på vägen som går över (vänstra) grannens tomt ut till landsvägen. Likaså har (högra) grannen servitut på vägen över min tomt och (min vänstra) grannes tomt.

Nu har en annan granne (Marianne Gustavsson) ansökt om att avstycka en tomt från hennes fastighet (Veckholms-Väppeby 4:9). Diarienum 09/157.

Jag antar att hon vill gå in och nyttja vår väg och undrar vad jag skall tänka på i detta läge. Det kommer ju att bli en större belastning på befintlig väg och hur gör man med underhållsfrågan. Kände igen ditt namn när jag läste igenom hennes ansökan om förhandsbesked. Vi var klasskamrater någon gång i Realskolan så du kändes lite bekant;-)

Må så gott och tack på förhand.

May-Britt Skoog

Vattenfall Nuclear Fuel AB  
Nuclear Fuel Engineering  
SE-162 87 Stockholm, Sweden  
Besöksadress: Jämtlandsgatan 99 - Räcksta

Phone +46 8 739 55 74

may-britt.skoog@vattenfall.com  
www.vattenfall.com

Tillhör Miljö- och byggnadsnämndens  
i Enköping beslut

2009-06-09

§ 152/09

Datum 2009-04-20

Dnr: 09/157-1

Bil. H

Till miljö- och byggnadsnämnden i Enköping har inkommit en ansökan från:

Gustafson Marianne  
Väppebylund Veckholm  
745 99 Enköping

med anhållan om: Förhandsförfrågan nybyggnad enbostadshus

inom fastigheten: VECKHOLMS-VÄPPEBY 4:9

med adress:

Som berörd granne och ägare till Veckholms-Väppeby 6:1 bereds Ni härmed tillfälle till skriftligt yttrande, som för att kunna beaktas skall vara inlämnat till Miljö & Stadsbyggnad senast den 11 maj 2009

Miljö & Stadsbyggnad

Inga-Britt Lyngegård

Tillhör Miljö- och byggnadsnämndens  
i Enköping beslut

2009-06-09

§ 152/09

Ingen erinran


Erinran


Bilaga

Detta utfartsväg från den tilltänkta avstyckningen över på ett förhållande till vägen i området. Det är ett utbud av vägar som är av betydelse för området. Detta är ett utbud av vägar som är av betydelse för området. Detta är ett utbud av vägar som är av betydelse för området.

May-Britt Skoog  
namnunderskrift  
namnförtydligande  
adress  
MAY-BRITT SKOOG  
Maltesholmsvägen 160  
165 62 Hässelby

namnunderskrift

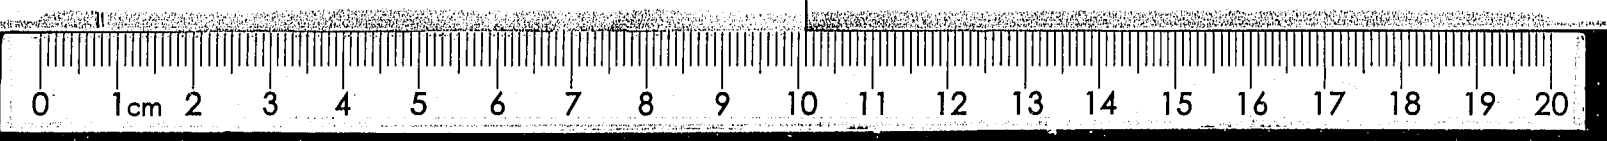

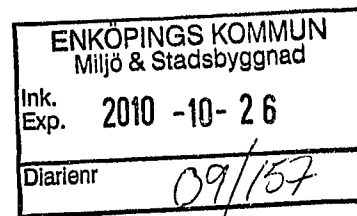

Bo Stegmann  
Tfn 0171/25281

Miljö- och byggnadsnämnden

**Ärende:** Yttrande till miljö- och byggnadsnämnden över frågan om synpunkter på förslag till avloppslösning, daterad 2010-10-26.  
**Fastighetsbeteckning:** Veckholms-Väppeby 4:9.

**YTTRANDE**

Undertecknad har följande synpunkter på förslag till avloppslösning, daterad 2010-10-26.

Utsläppspunkten från minireningsverket bör ske så att skyddsavståndet till närbelägna vattentäkter beaktas.

Servitut bör upprättas mellan den tilltänkta fastigheten och stamfastigheten för avledande av renat spillvattnet över stamfastigheten.

Då avloppsfrågan kan lösas på ett ur miljösynpunkt acceptabelt sätt kan ett positivt förhandsbesked om bygglov lämnas.


Tillstånd för avloppsanläggningen måste inhämtas från miljö- och byggnadsnämnden innan arbetet med denna påbörjas.

**BAKGRUND**

Miljö- och byggnadsnämnden har begärt synpunkter på förslag till avloppslösning för fastigheten Veckholms-Väppeby 4:9 i skrivelse daterad 2009-03-27. I yttrande 2009-04-29 ombads sökande inkomma med en VA-utredning om hur vatten- och avloppsfrågan kan lösas. 2010-10-26 inkom förslag på avloppslösning.

I TJÄNSTEN

*Bo Stegmann*  
Bo Stegmann  
Miljöinspektör

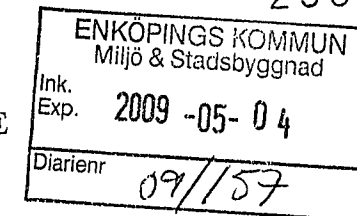

Datum 2009-04-20

Dnr. 09/157-1

*Bil. I*

Till miljö- och byggnadsnämnden i Enköping har inkommit en ansökan från:

Gustafson Marianne  
Väppebylund Veckholm  
745 99 Enköping

med anhållan om : Förhandsförfrågan nybyggnad enbostadshus

inom fastigheten: VECKHOLMS-VÄPPEBY 4:9

med adress:

Som berörd granne och ägare till *Veckholms-Väppeby 4:4* bereds Ni härmed tillfälle till skriftligt yttrande, som för att kunna beaktas skall vara inlämnat till Miljö & Stadsbyggnad **senast den 11 maj 2009**

Miljö & Stadsbyggnad  
*Inga Britt Lygnegård*  
Inga-Britt Lygnegård

Tillhör Miljö- och byggnadsnämndens  
i Enköping beslut

2009 -06- 0 9

- Ingen erinran  
 Erinran  
 Bilaga


§ 152/09

*Då 4:9 ej har gräns som avsluter till  
Samfällighetsväg. Marken mellan 4:9  
och samfällighetsväg tillhör 4:4  
4:9 tillhör g. Samfällighetsväg. Därav erinran.*

*Stig Eklund*  
namnunderskrift  
namnförtydligande  
adress

*Stig Eklund*  
namnunderskrift


*Veckholms-Väppeby 8  
745 99 Enköping*

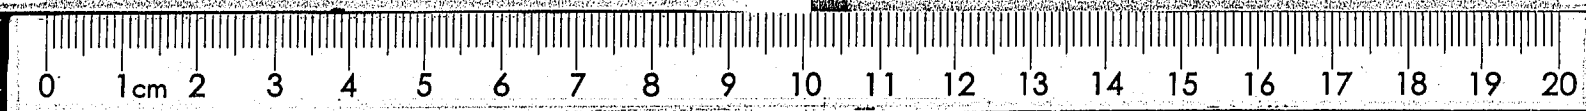


Ink. 2009-03-27  
Exp.

Diariernr 09/157

AutoKa-Vy 3.02

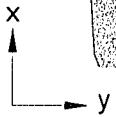

x = 6602183  
y = 1585233

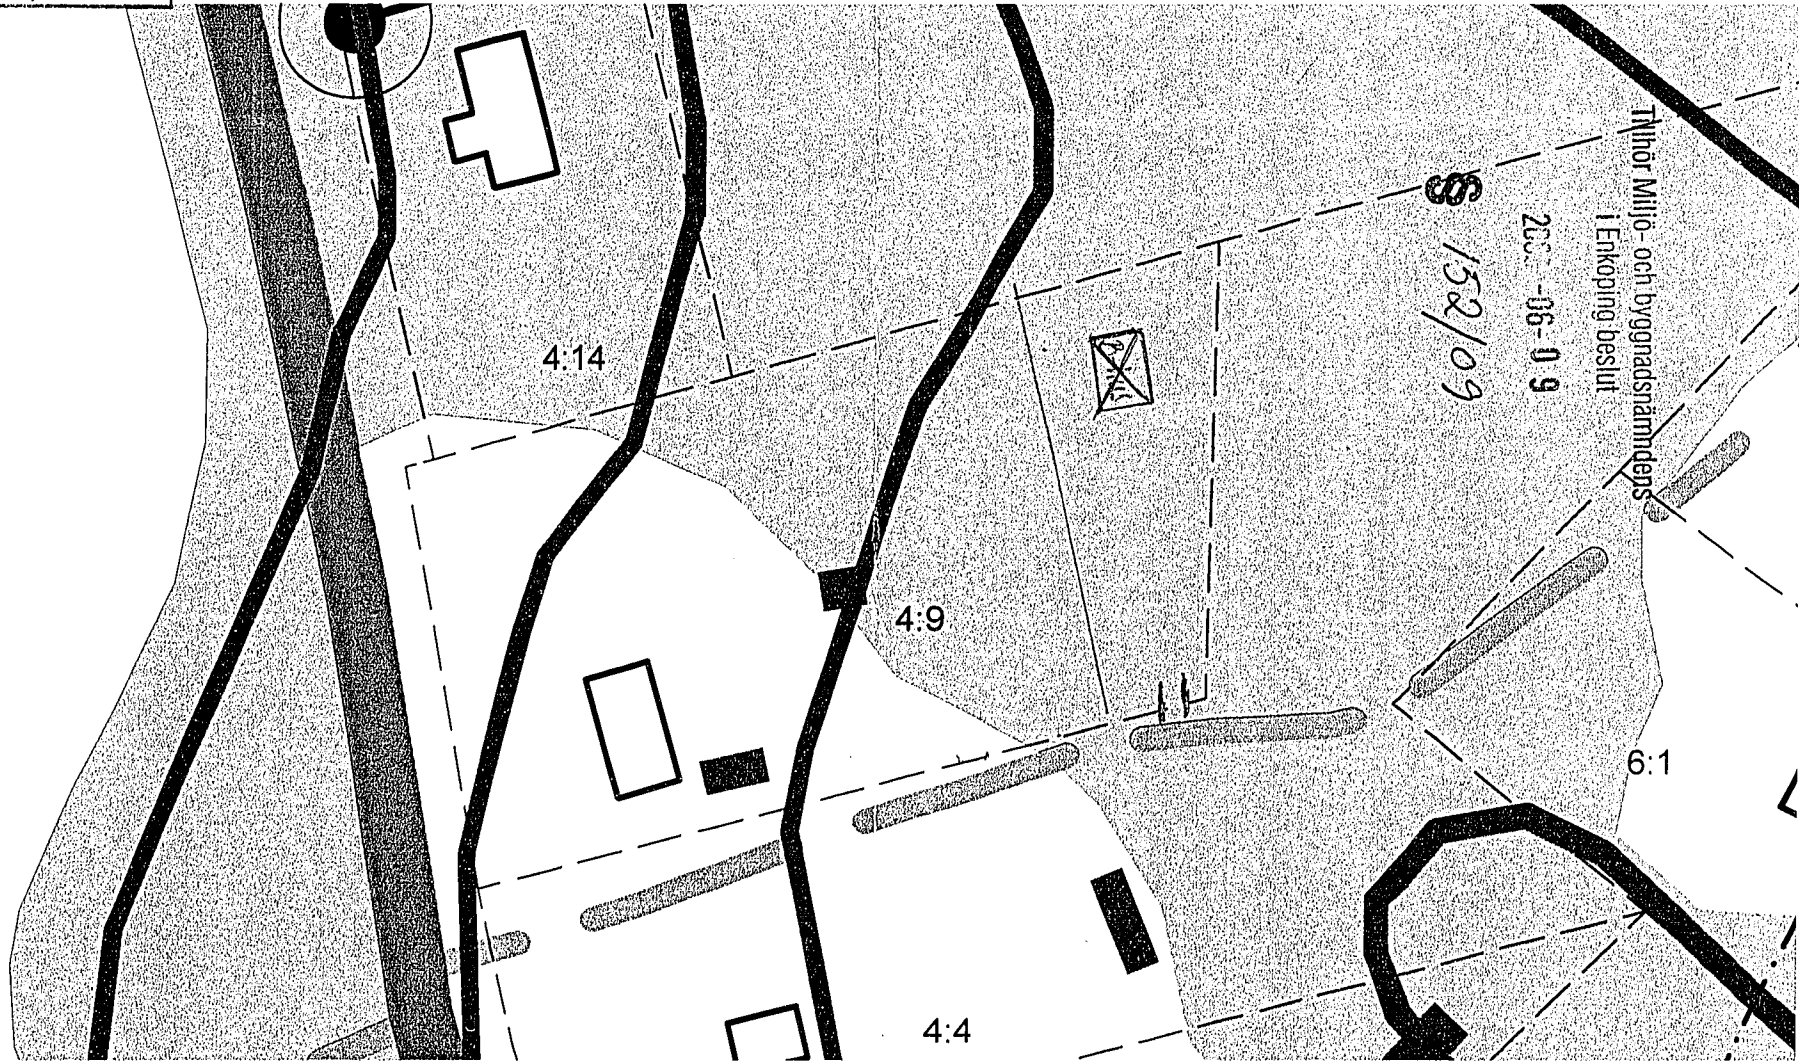



System RT90 2.5 gon V 0:-15  
Kartredovisningen har inte rättsverkan, jmf mot bes

20 0 20 40 60 80 100 m

Skala 1:1000

*Veckholms-Väppöby 4:9*

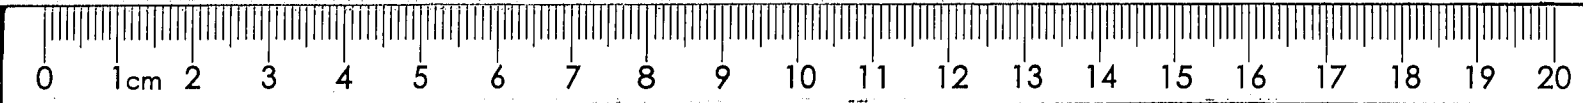

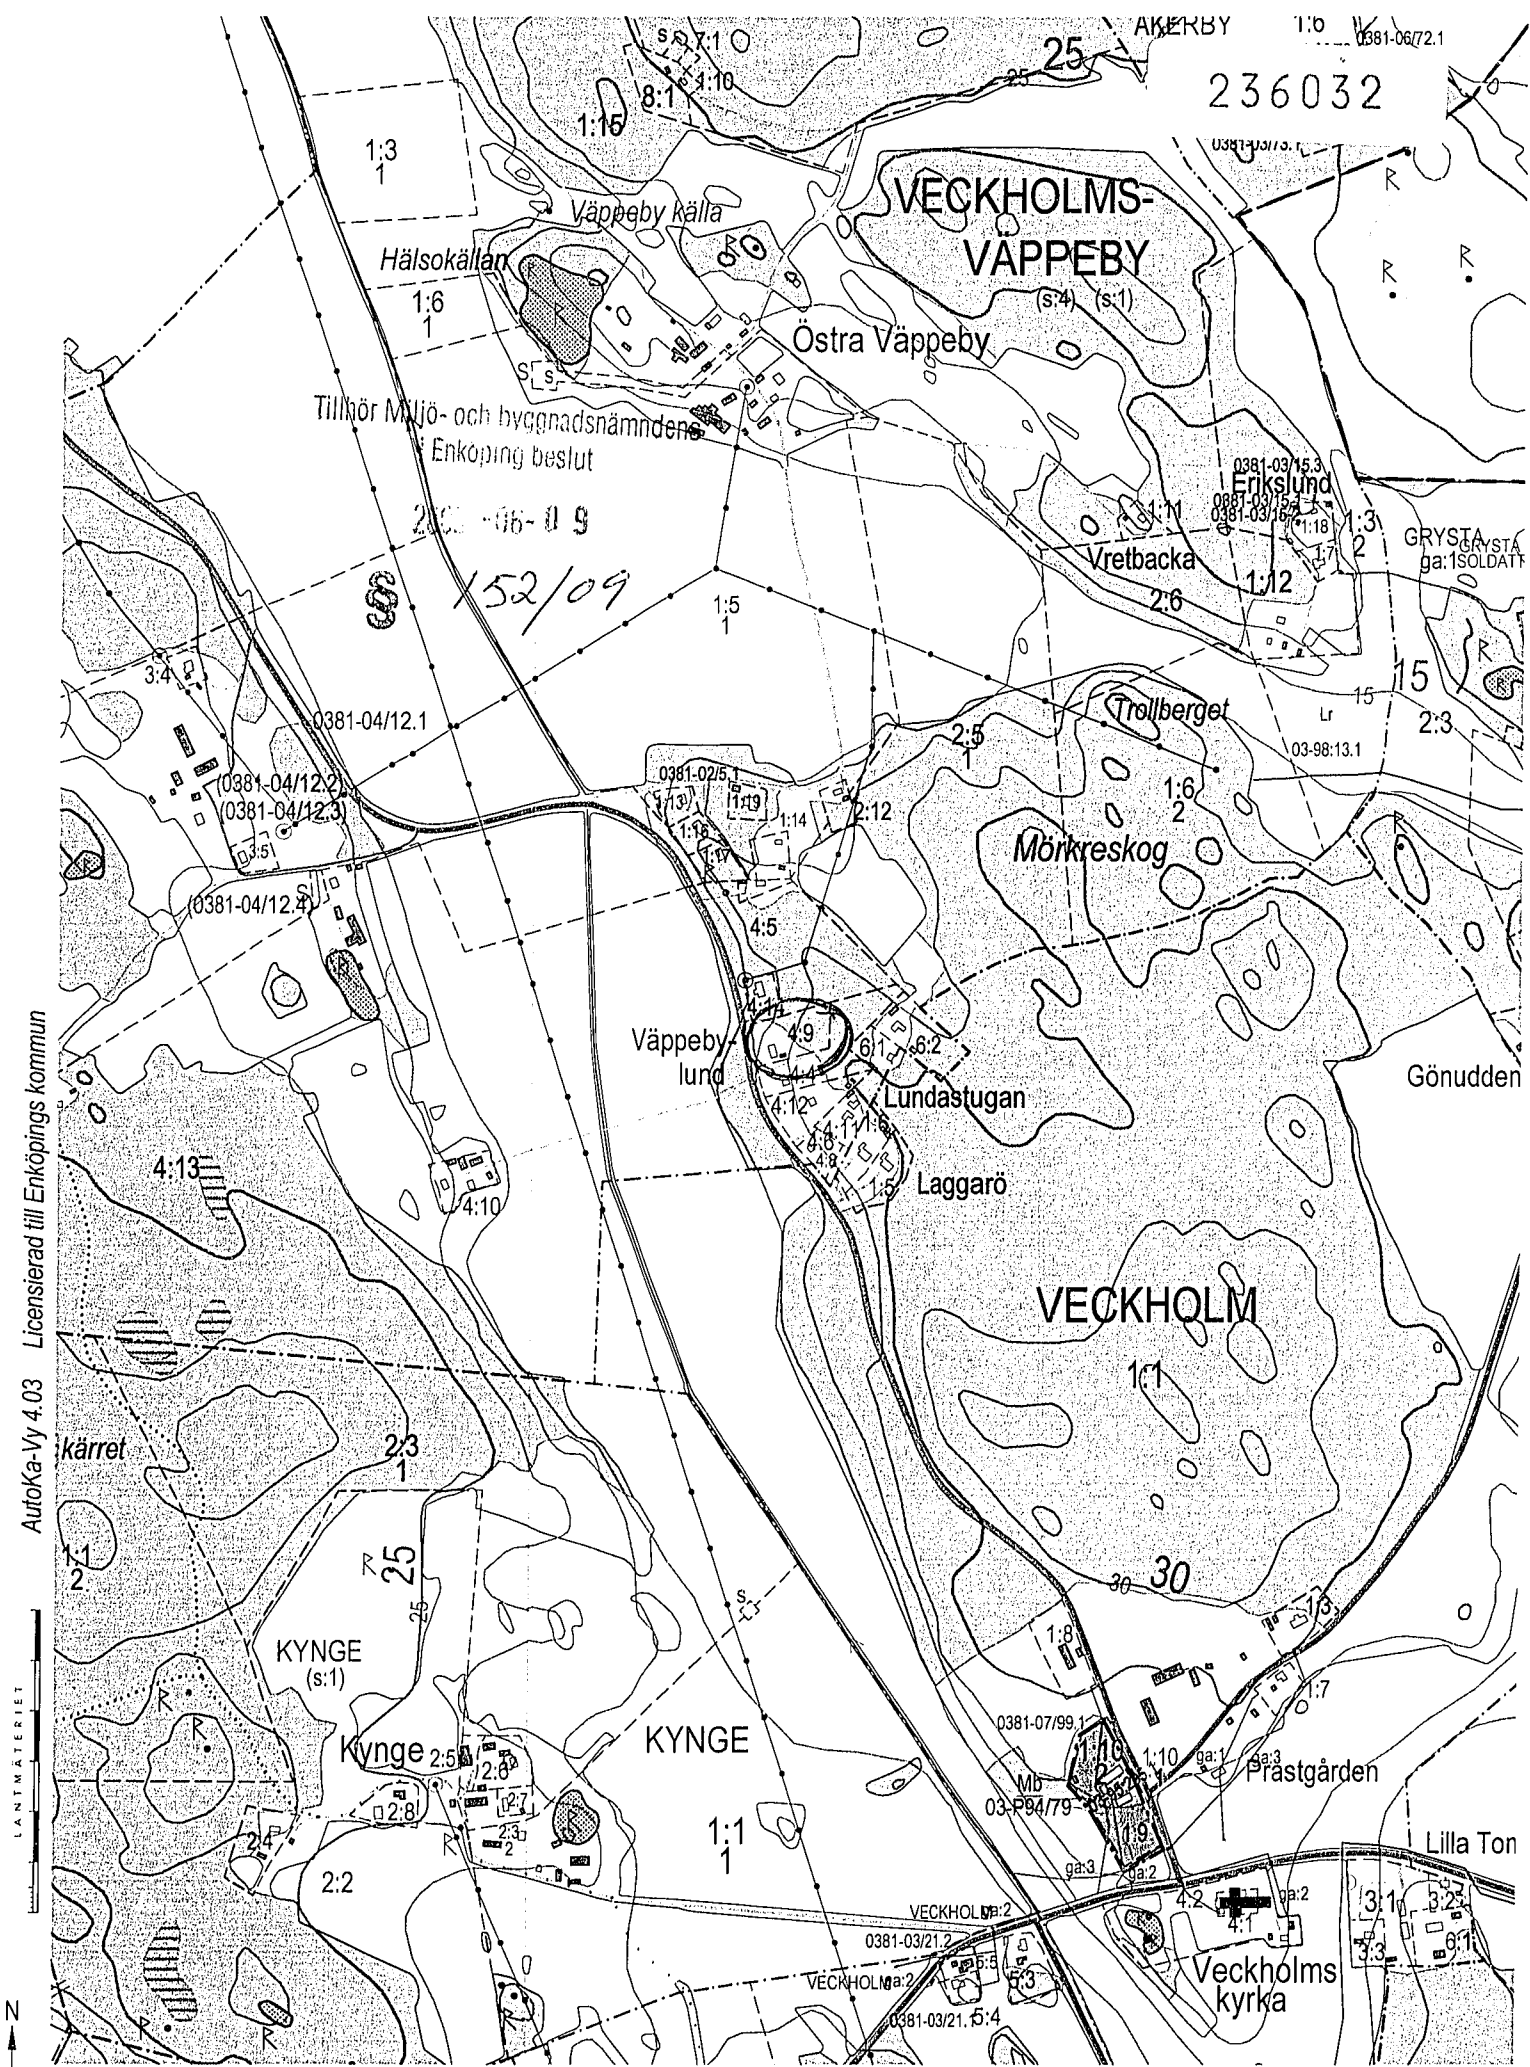

AutoKa-Vy 4.03 Licensierad till Enköpings kommun

N  
E

N = 6600892  
E = 1584369

System RT90 2.5 gon V 0:-15 *Veckholm-Väppeby 4:9*  
Kartredovisningen har inte rättsverkan, jmf mot beslut i lantmäterihandlingar

Skala 1:10000

