


SEKTION A-A

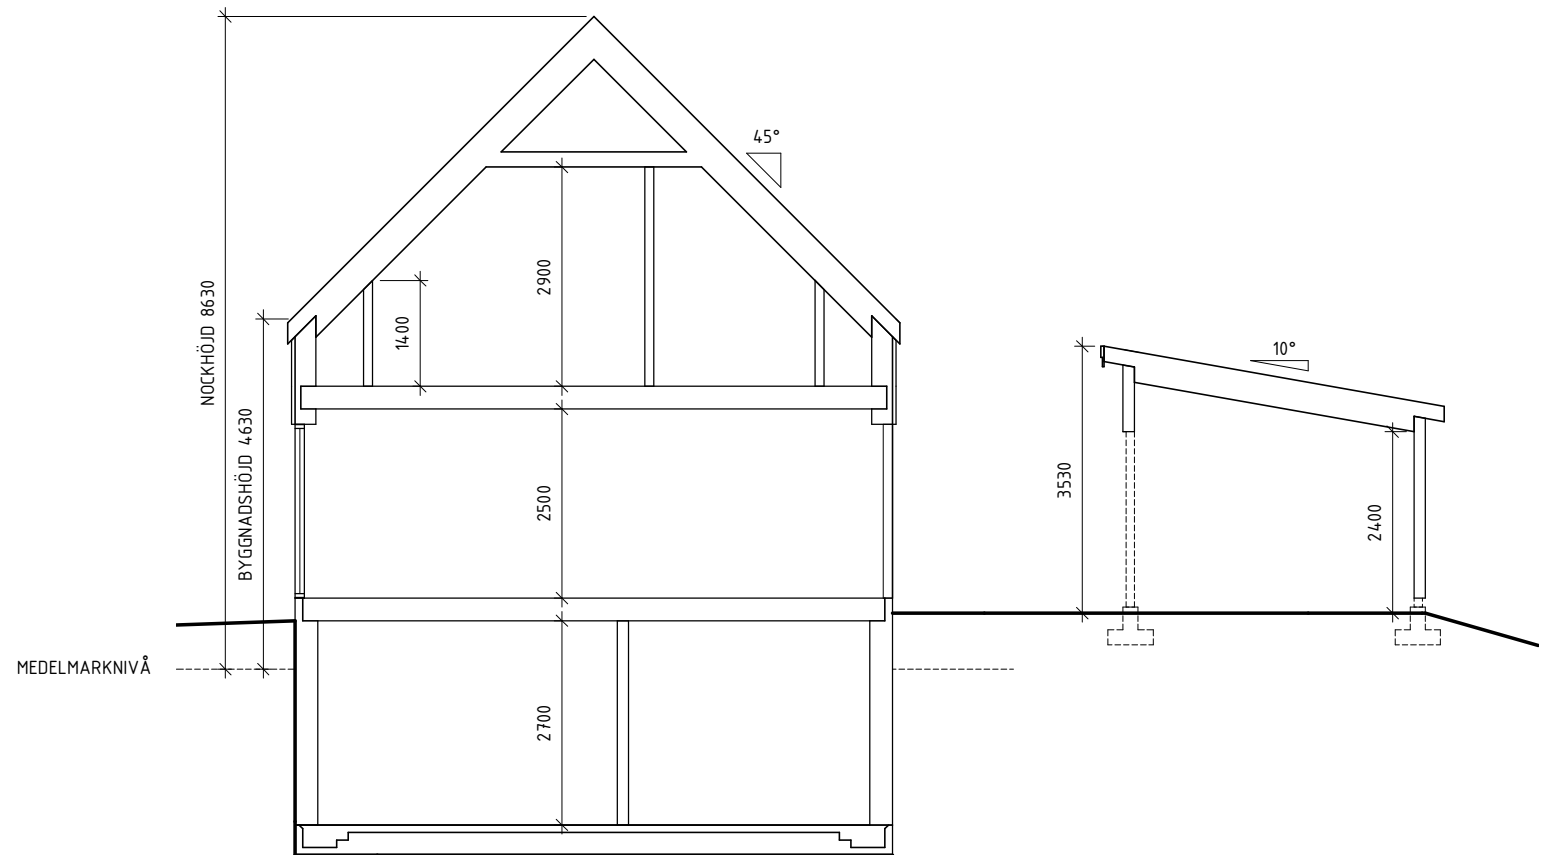

SEKTION B-B



BET	ANT	ANDRINGSÄVISER	SEN	GÅTID
BYGGLOVHANDLING				
HORSTORP 1:278				
				
UPPDRAG NR 23009	RITAD AV RA	HANDLAGGARE H. SUNDBERG		
DATUM 230320	ANSVARIG			
NYBYGGNATION VILLA & CARPORT				
SEKTIONER				
SKALA A1 1:50 A3 1:100	NUMMER A40.2-101			BET