



KÄLLARPLAN

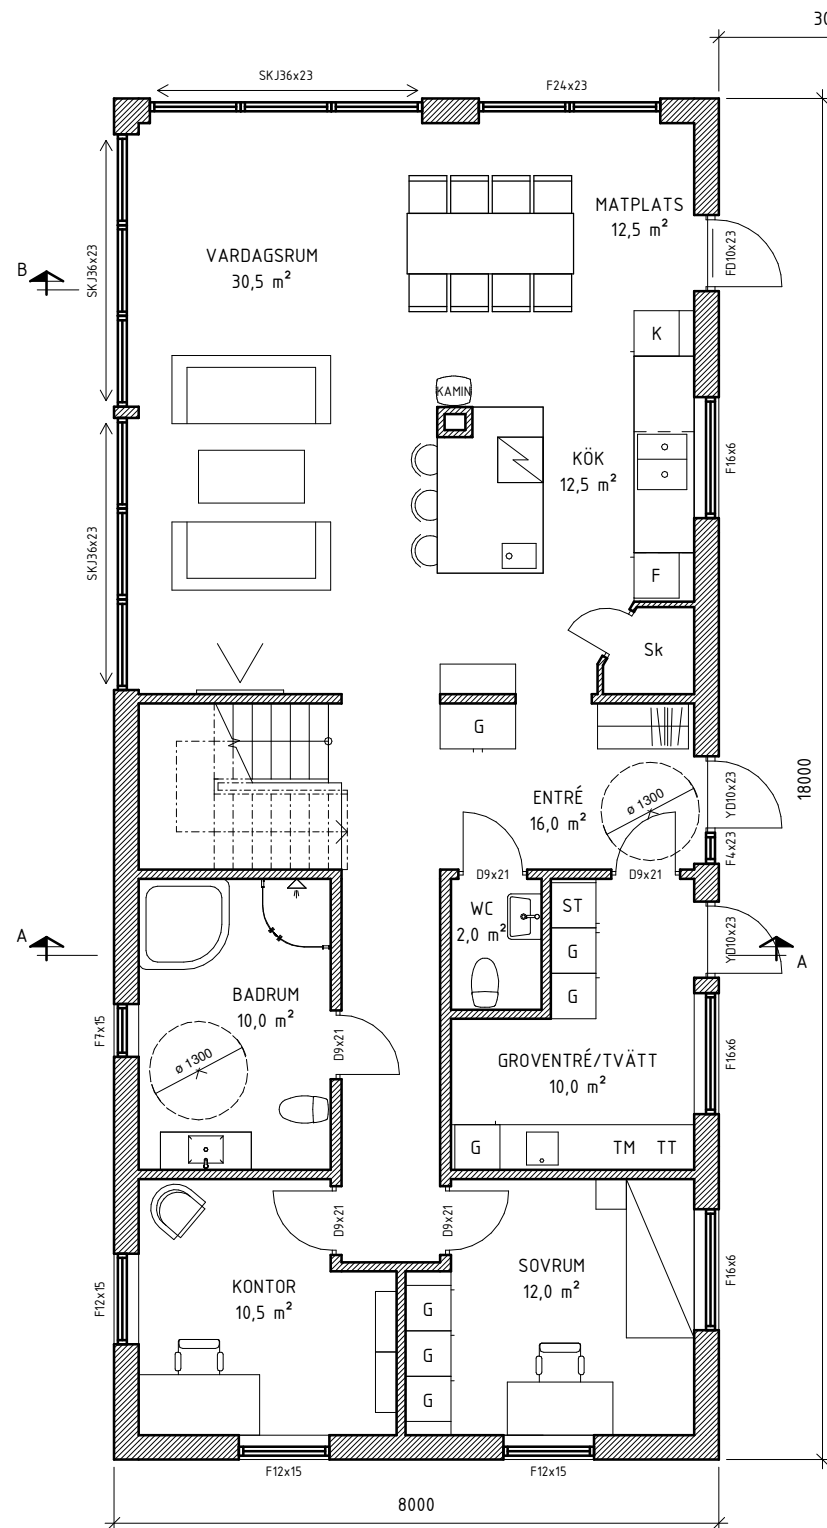

ENTRÉPLAN

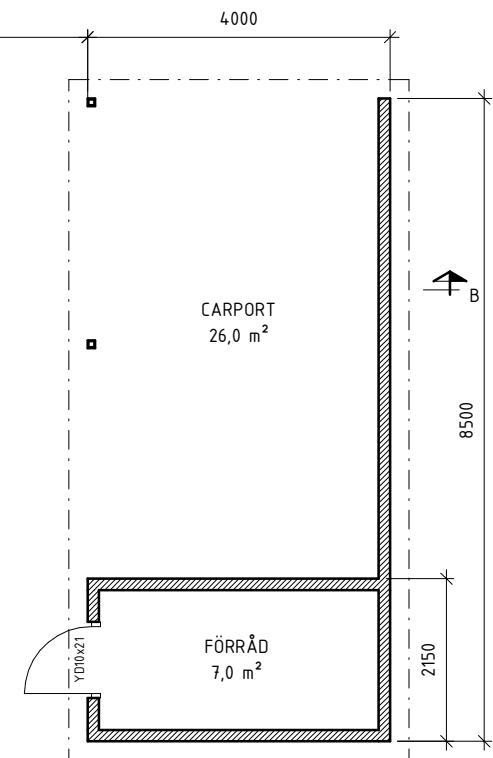

YTA HUVUDBYGGNAD

BOA: Plan 1 127,5 m²

Plan 2 107,0 m²

BYA: 144 m²


BTA: 397,5²

YTA CARPORT

BOA: -

BYA: 34 m²

BTA: 8,6 m²

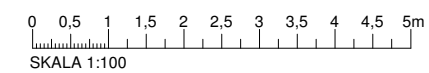

BET	ANT	ANDRINGS ÄVSE	SEN	GÄTTM
BYGGLOVHANDLING				
HORSTORP 1:278				
UPPDRAG NR 23009	RITAD AV RA	HANDLAGGARE H. SUNDBERG		
DATUM 230320		ANSVARIG		
NYBYGGNATION VILLA & CARPORT				
PLANER				
SKALA A1 1:50 A3 1:100	NUMMER A40.1-101			I BET