


MARKSEKTION M1


TG

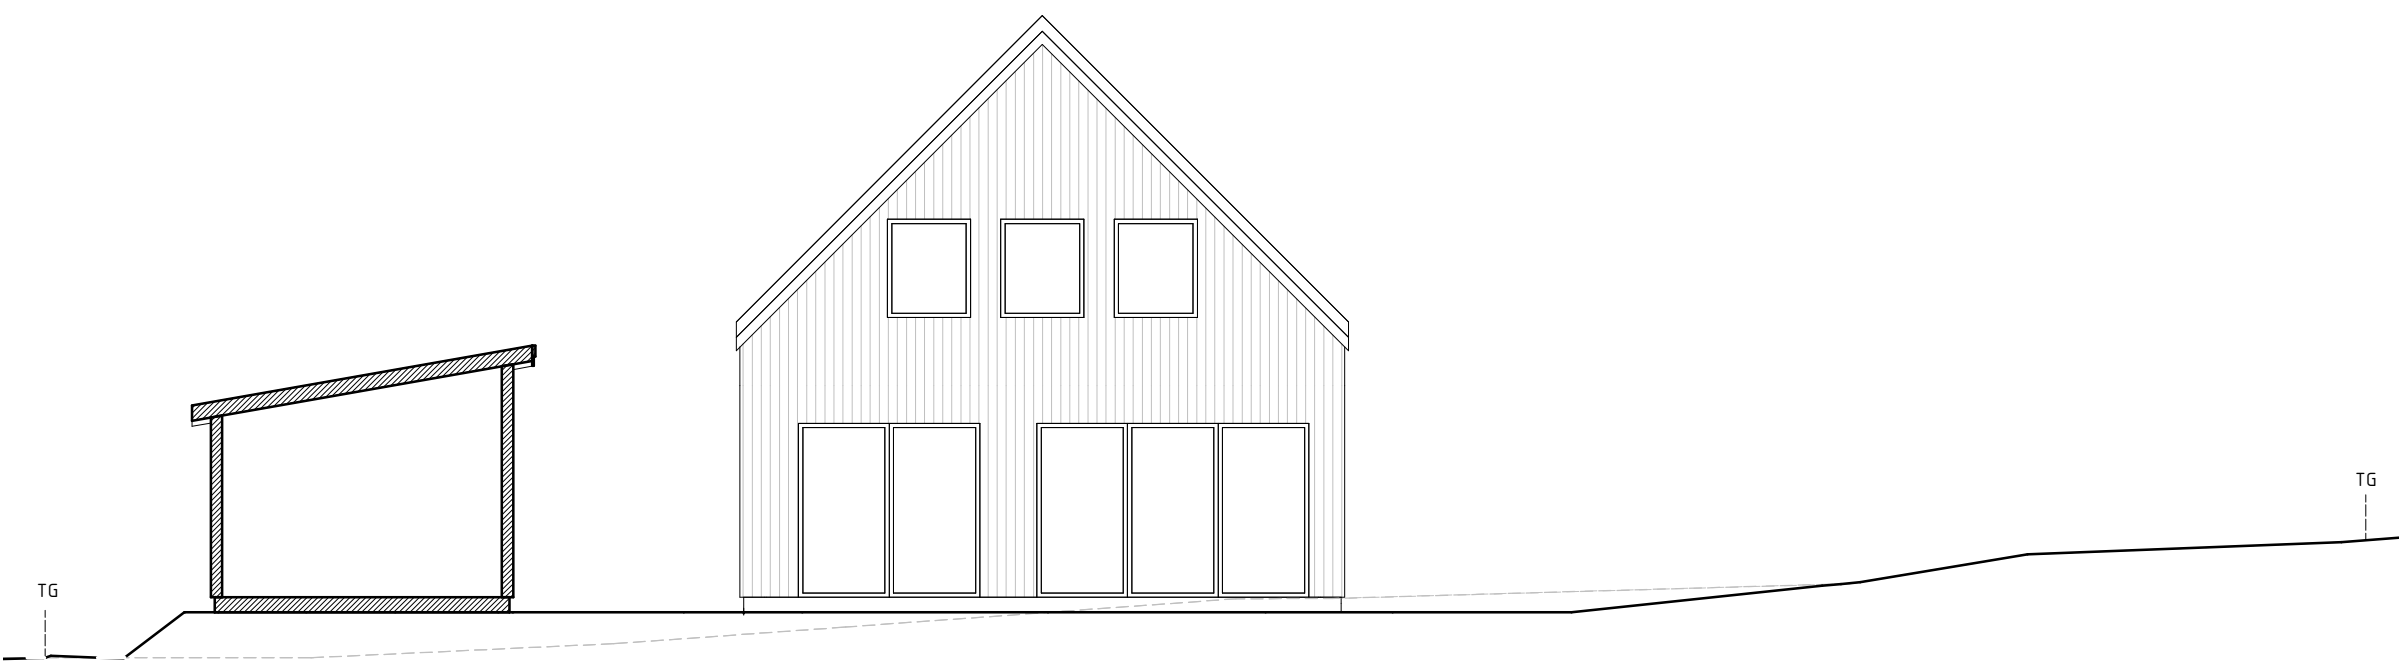

TG

TG

MARKSEKTION M2

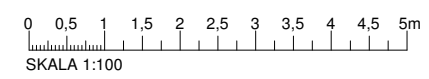

BET	ANT	ANDRINGSÄVISER	SEN	GÅTID
<b>BYGGLOVHANDLING</b>				
<b>HORSTORP 1:279</b>				
		<b>Sundberg Byggekonsult</b>		
UPPDRAG NR 23009	RITAD AV RA	HANDLAGGARE H. SUNDBERG		
DATUM 230320	ANSVARIG			
NYBYGGNATION VILLA & CARPORT				
MARKSEKTIONER				
SKALA A1 1:50 A3 1:100	NUMMER <b>A10.2-201</b>			BET