



FASAD MOT NORR




FASAD MOT VÄSTER

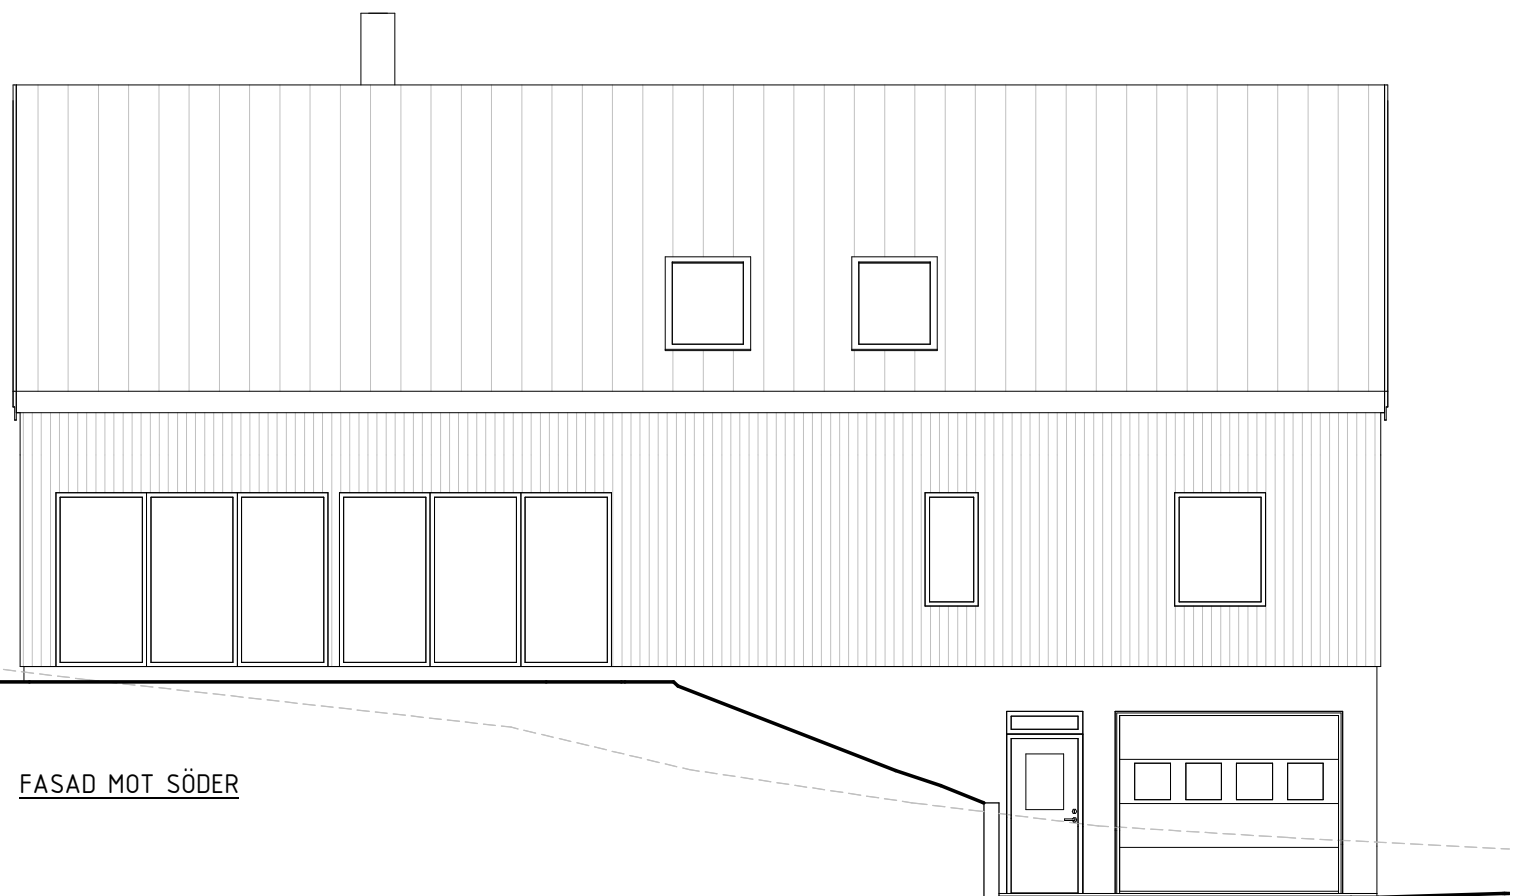

FASAD MOT SÖDER

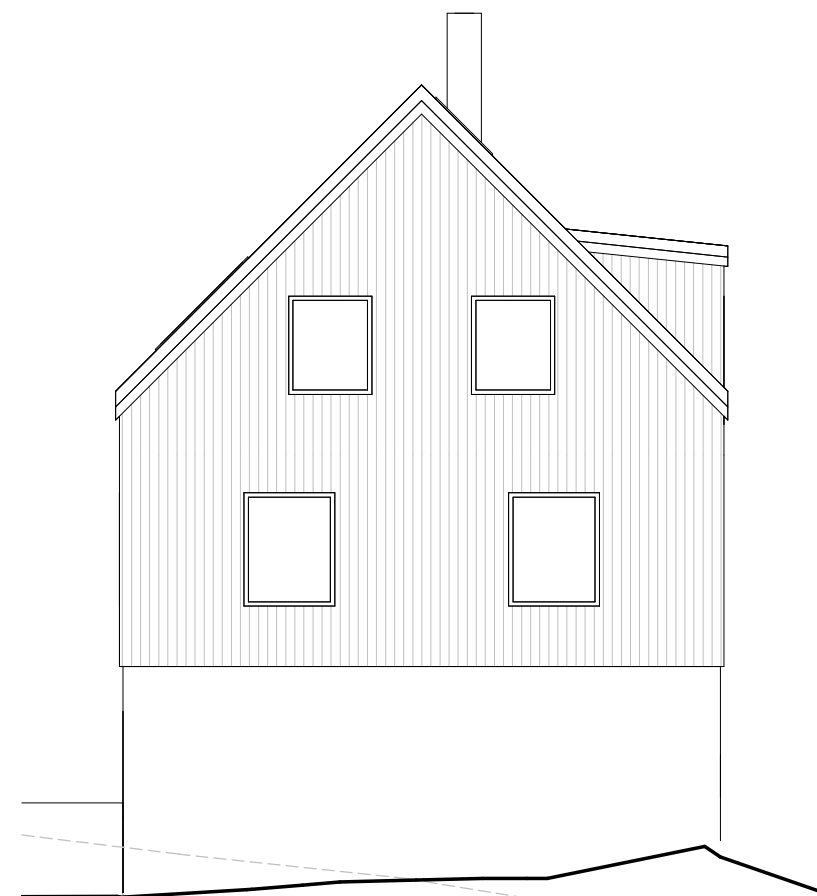

FASAD MOT ÖSTER

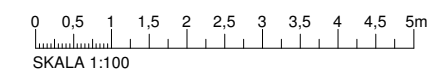

BET	ANT	ANDRINGS ÄVSR	SEN	GÅTID
BYGGLOVHANDLING				
HORSTORP 1:279				
				
UPPDRAG NR 23009	RITAD AV RA	HANDLAGGARE H. SUNDBERG		
DATUM 230320	ANSVARIG			
NYBYGGNATION VILLA & CARPORT				
FASADER				
SKALA A1 1:50 A3 1:100	NUMMER A40.3-201	I BET		