




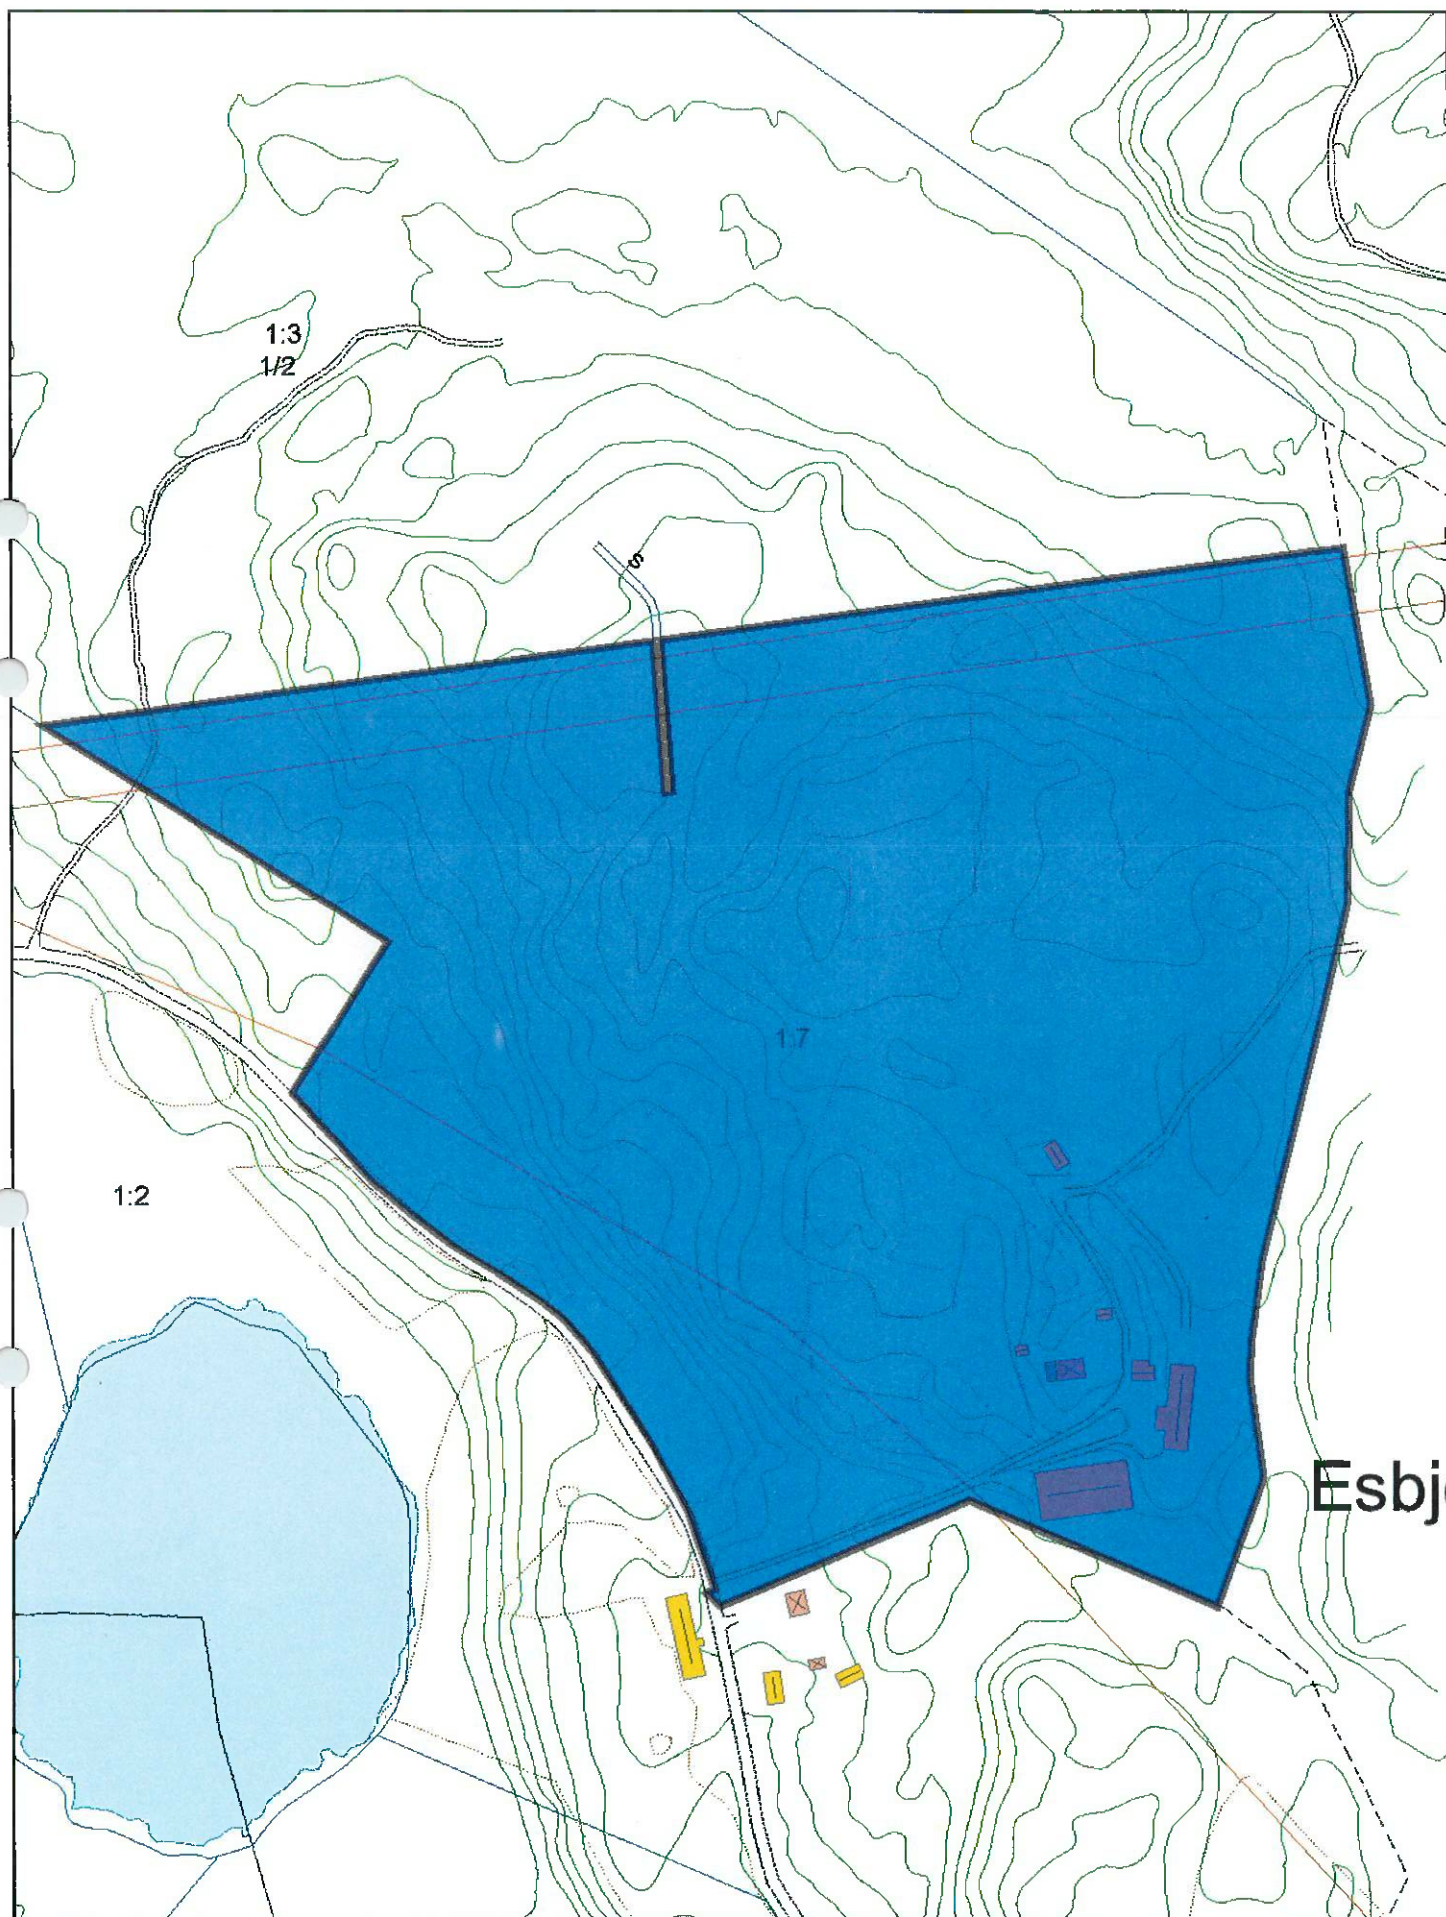

Bygglov

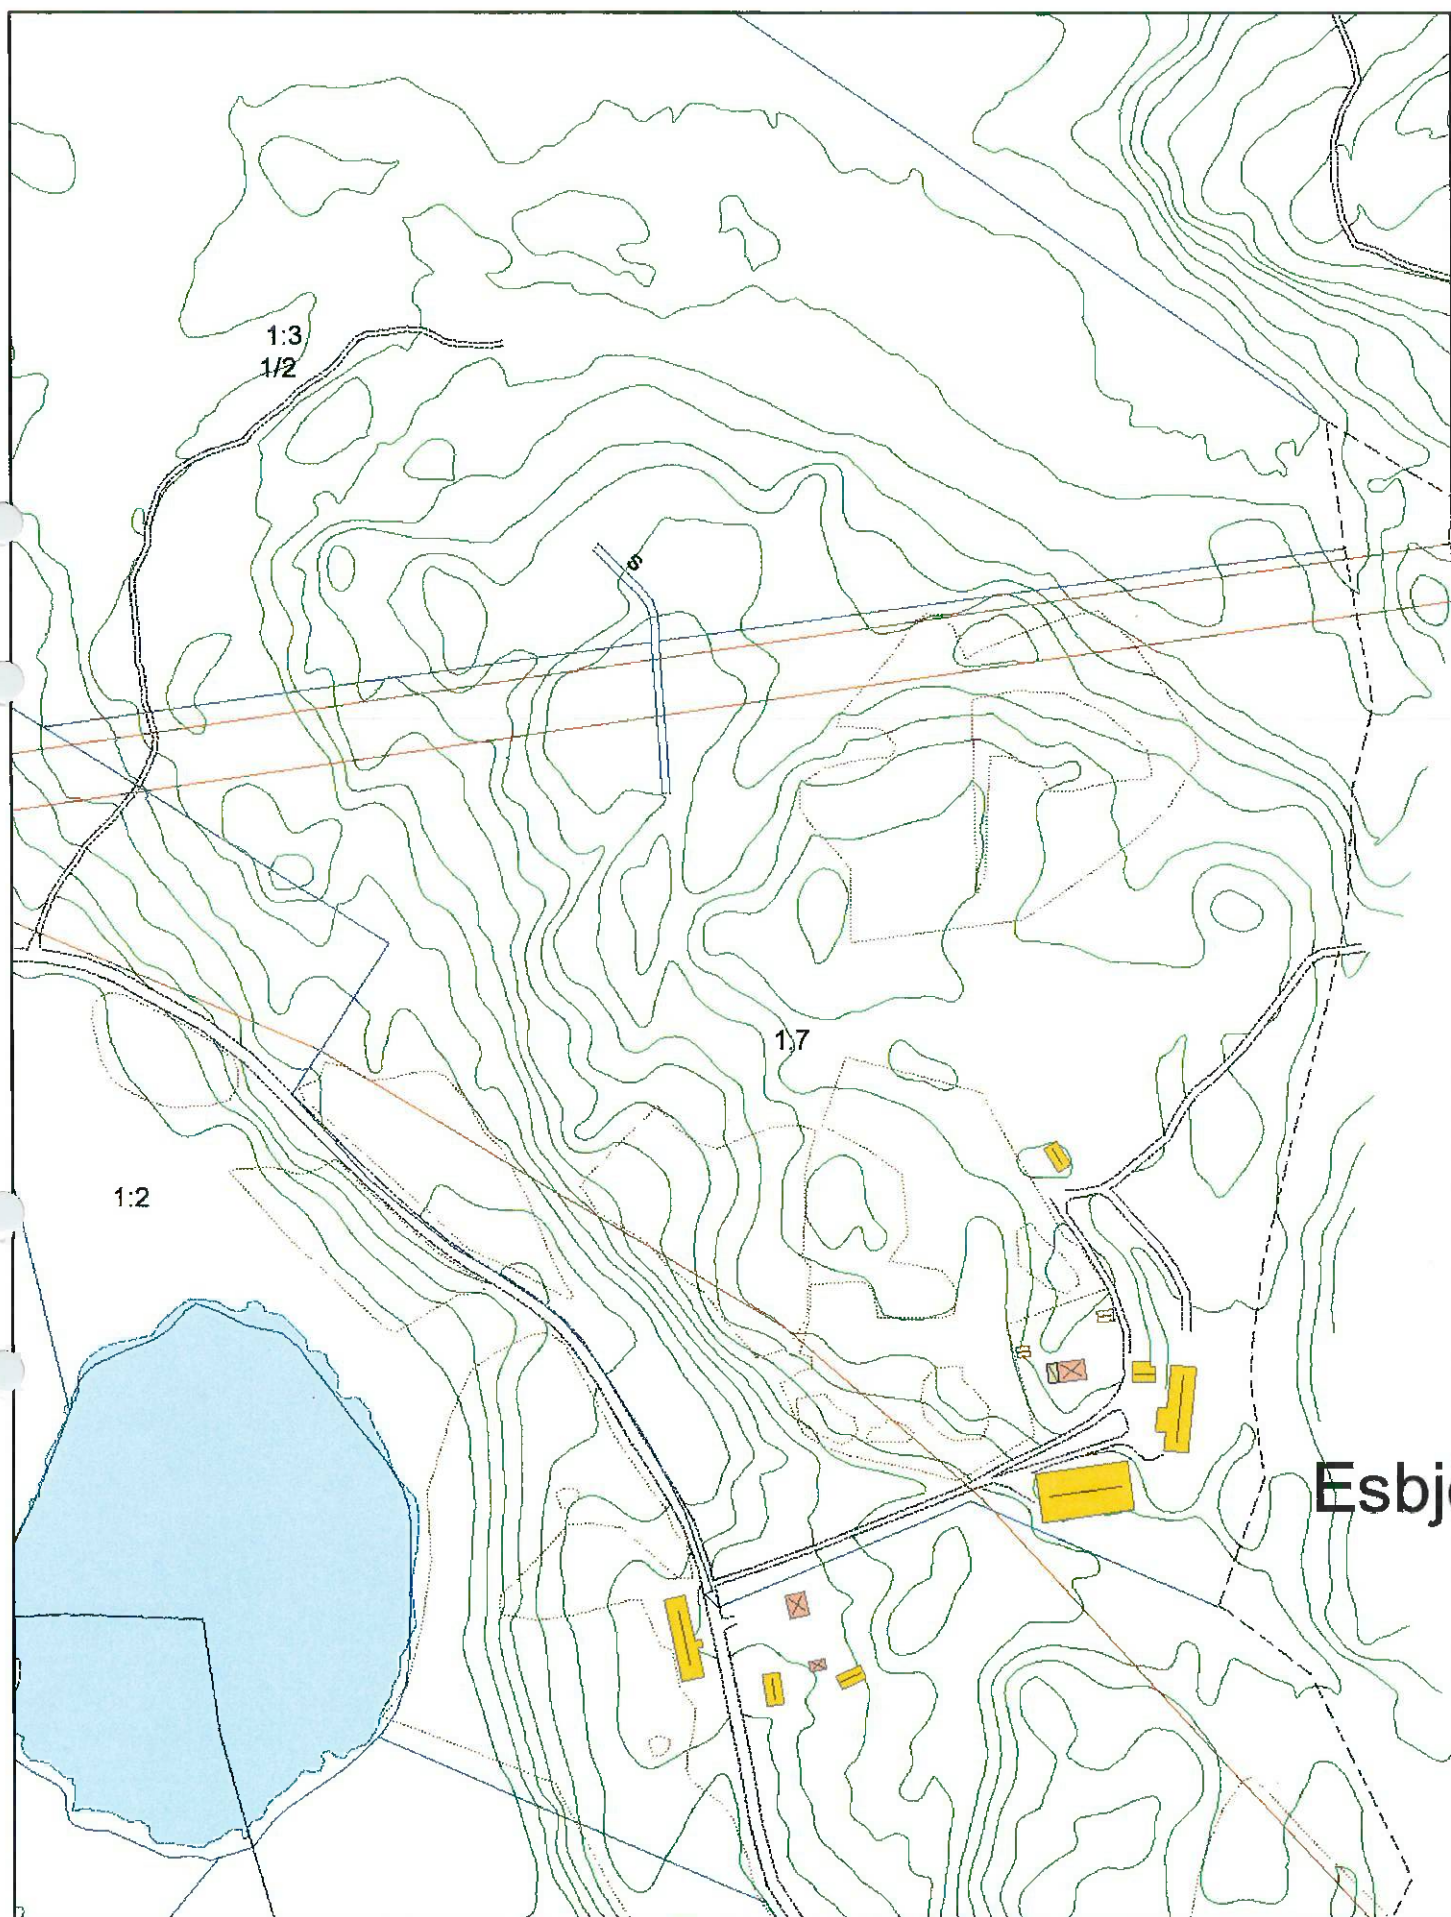

Bygglov

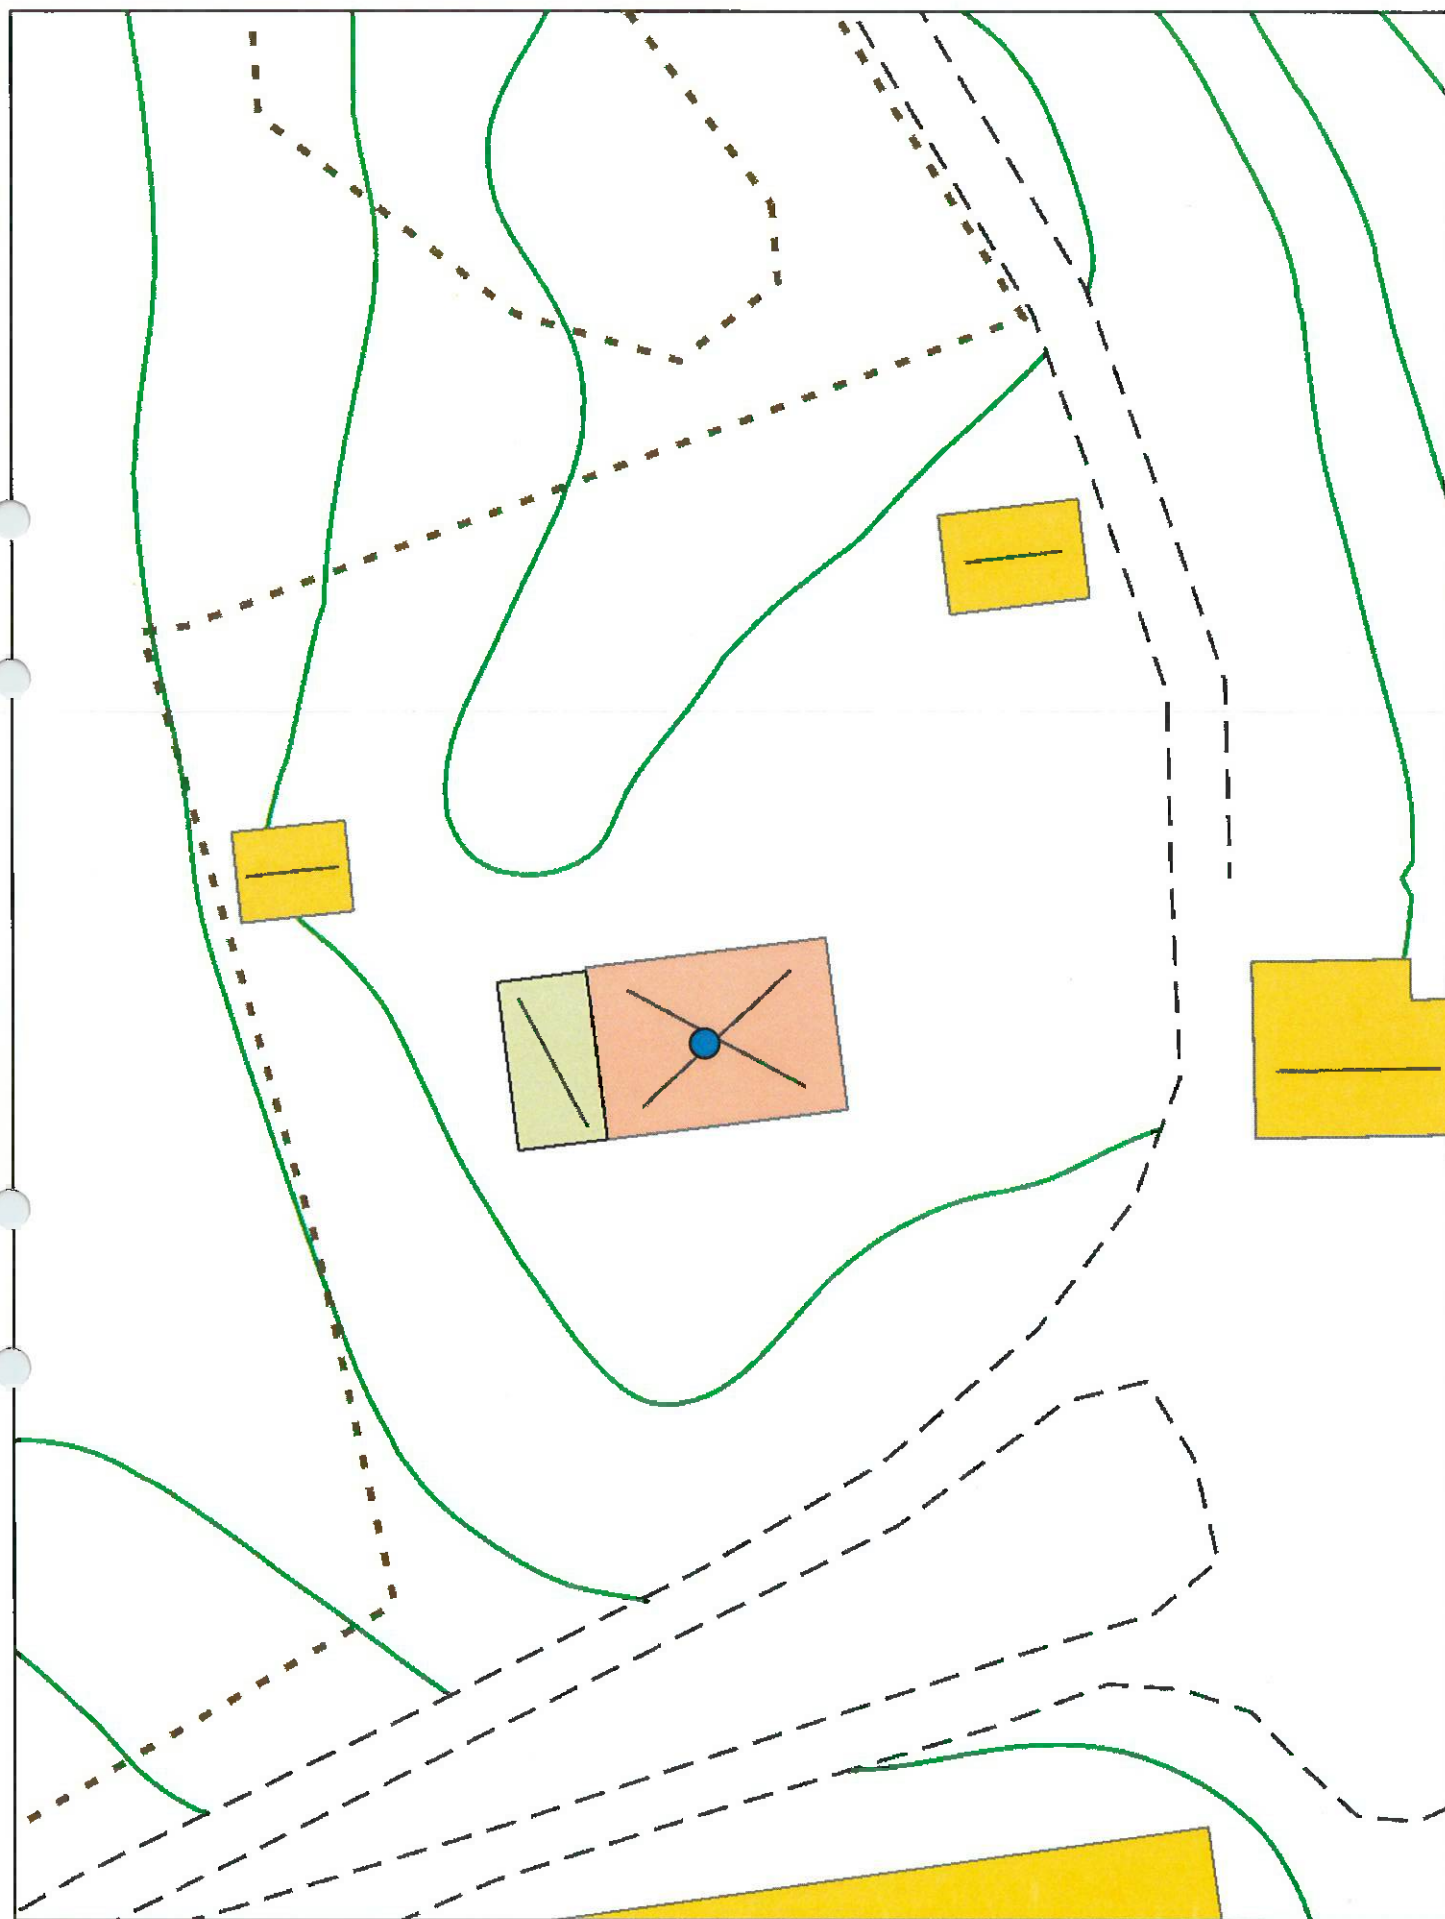

2023-05-23

0 5 10 15 m

Skala: 1:400

Redovisningen av fastighetsgränser och rättigheter varierar i lägesnoggrannhet och är inte juridiskt gällande. Lantmaterihandlingarnas beslut gäller.