


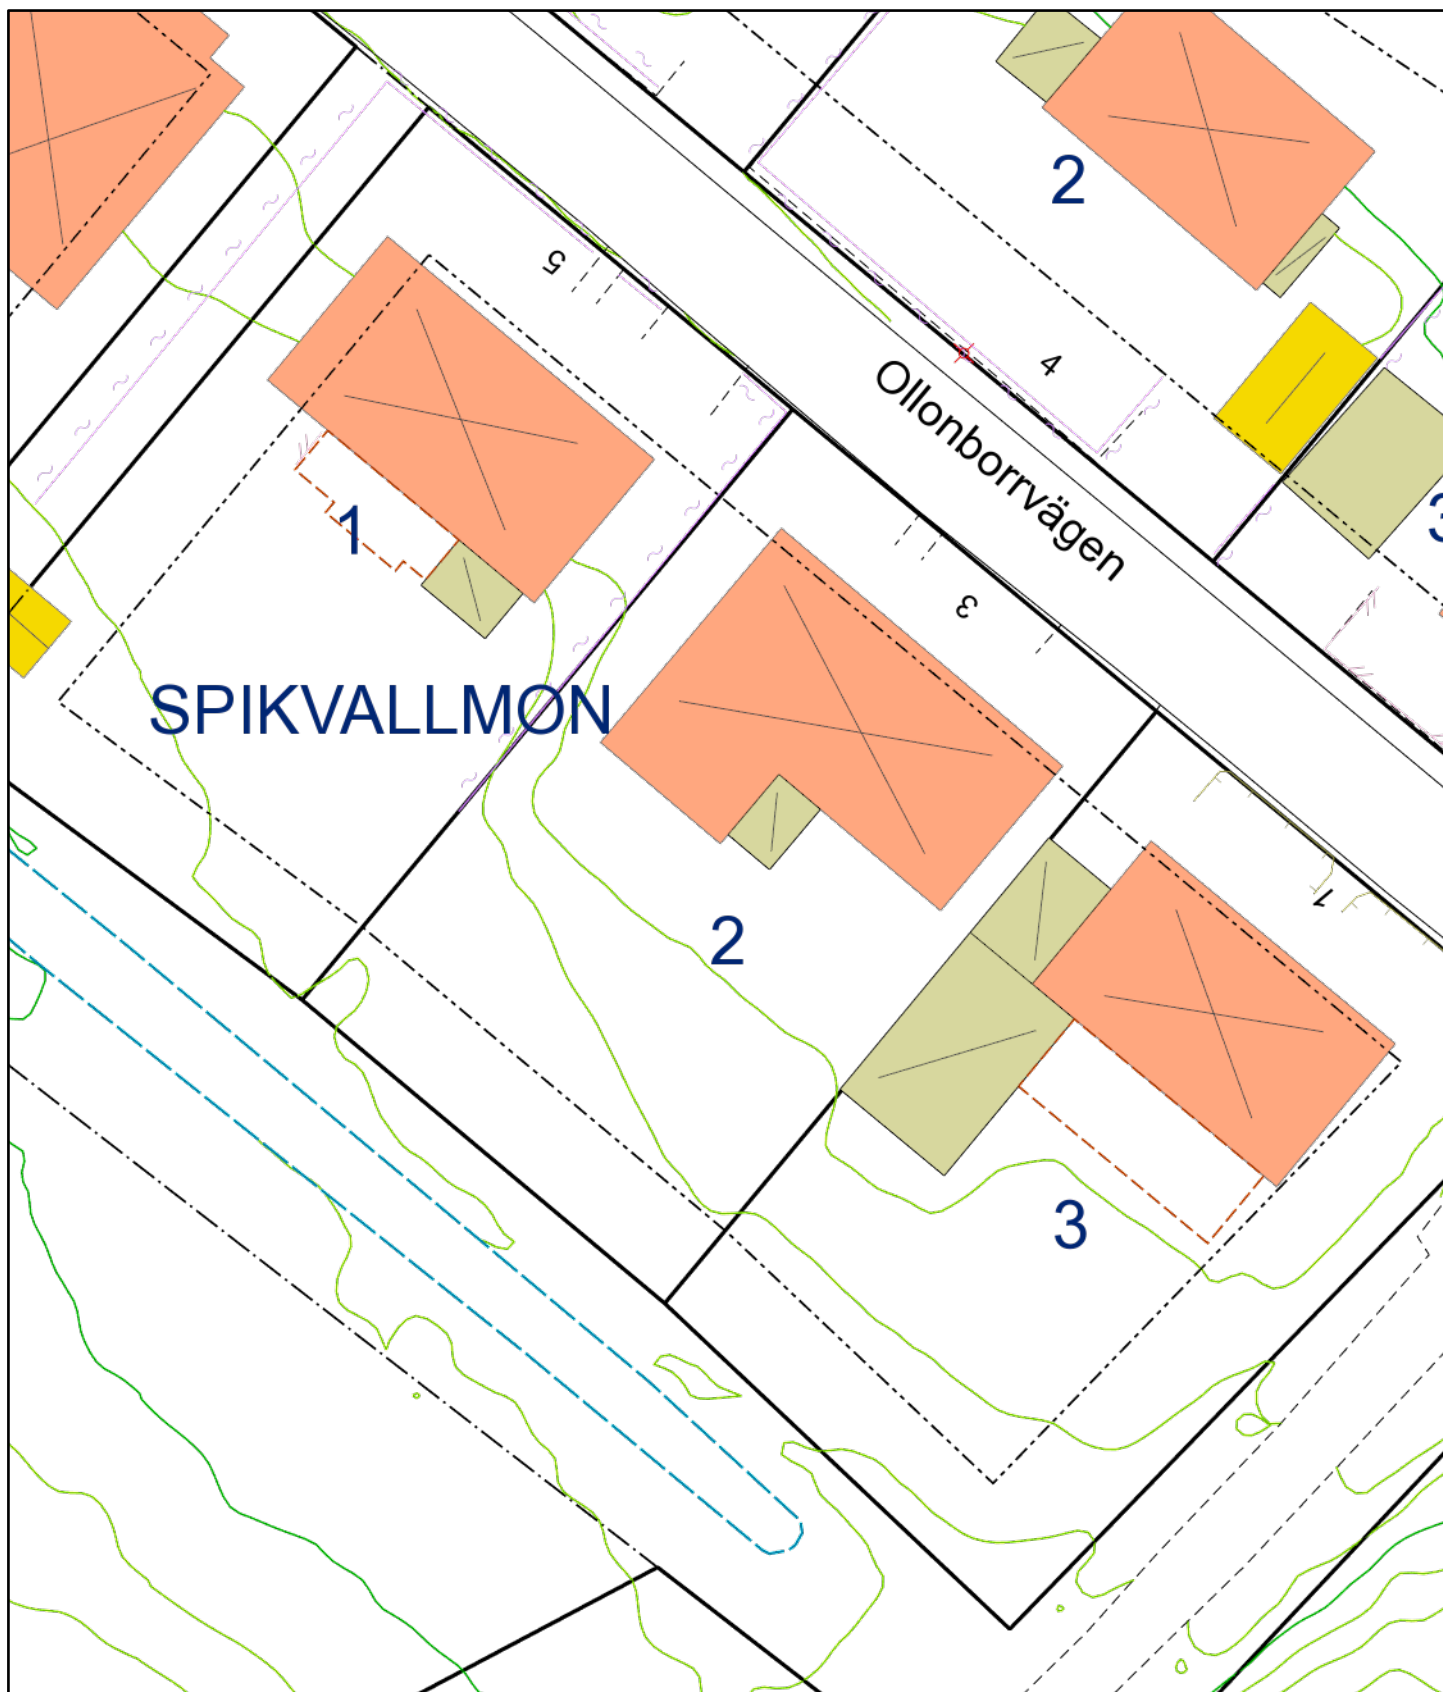

Skala 1:400

0 5 10 20 m

11 september 2023

SPIKVALLMON 2



JÖNKÖPINGS
KOMMUN

Redovisningen av fastighetsgränser och rättigheter varierar i lägesnoggrannhet och är inte juridiskt gällande. Lantmäterihandlingarnas beslut gäller.