

Designlinje: Trend

ALLMÄNT

GOLV*

- ☐ Ek, trestavsparkett
- ☒ Vitpigmenterad ek, trestavsparkett
- ☐ Gråpigmenterad ek, trestavsparkett

INNERDÖRRAR**

Färg

- ☒ Vit

Design

- ☐ Släta
- ☒ Med ram

FÖRVARING

- ☐ Garderob enligt bofaktablad
- ☐ Skjutdörrar med trådinredning som ej innefattas enligt bofaktablad.
Tillägg: Mot offert

HTH Ritningsnr: _____

ELDOSOR

- ☒ Vita

HALL

- ☒ Klinker, Back Ivory 30x30cm (Enligt klinkergräns på bofaktablad)

- ☐ Parkett

- ☒ Spotlight i hallens tak,

*Trösklar följer val av golv.

**Foder och golvlistor är vita.

VÄGGFÄRG

Väggfärgen gäller hela det angivna rummet. Skriv önskad NCS-kod i korrekt rum på medskickat bofaktablad.

Hall

- ☐ Vitt (NCS S 0500-N)

Passage

- ☐ Vitt (NCS S 0500-N)

Vardagsrum/Kök

- ☐ Vitt (NCS S 0500-N)

Sovrum

- ☐ Vitt (NCS S 0500-N)

Sovrum

- ☐ Vitt (NCS S 0500-N)

Sovrum

- ☐ Vitt (NCS S 0500-N)

Hall

- ☐ NCS- 3500-N

Passage

- ☐ NCS- 3500-N

Vardagsrum/Kök

- ☐ NCS- 1500-N

Sovrum

- ☐ NCS- 3500-N

Sovrum

- ☐ NCS-

Sovrum


- ☐ NCS-

ORANGERI

- ☒ Klinker, Back Ivory 30x30cm (Enligt klinkergräns på bofaktablad)

LÄGENHET: 1502

VÅNING: 6

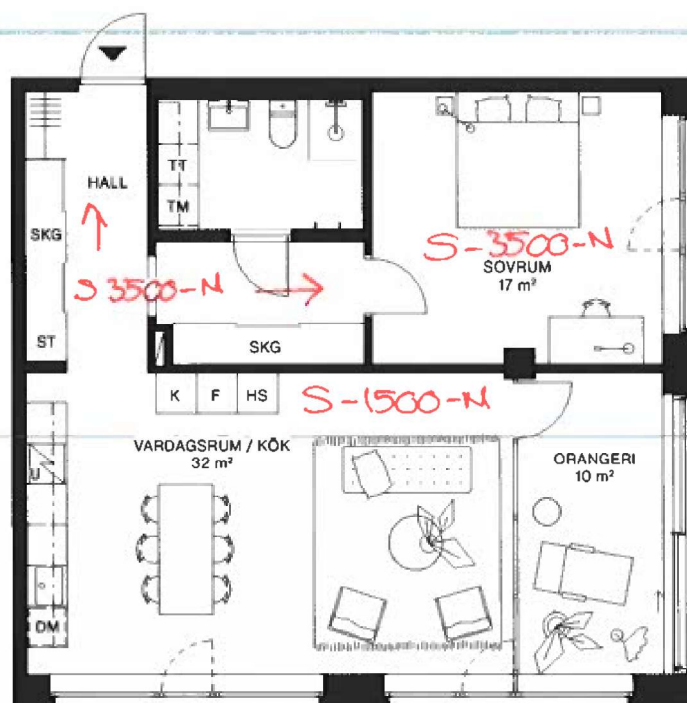2 ROK, 70 m² + ORANGERI 10 m²

TAKHÖJD CA 2,6 METER

DM	VALBAR VÄGG
U	INDUKTIONSHÄLL
K	DISKMASKIN
F	UGN
K/F	KYL
G	FRYS
SKG	KYL/FRYS
ST	KAPPHYLLA
HS	GARDEOB
TM	SKJUTDÖRRSGARDEOB
TT	STÄDSKÅP
KM	HÖGSKÅP
	TVÄTTMASKIN
	TORKTUMLARE
	KOMBIMASKIN



SKALA 1:100 (A4) AVVIKELSER KAN FÖREKOMMA. YTANGIVELSER ÄR PRELIMINÄRA. 2022-09-26.

Designlinje: Trend

KÖK

Leverantör: HTH

VITVAROR, HUSQVARNA☒ Rostfritt☐ Vitt☒ Induktionshäll, 60cm☒ Micro, Inbyggd☒ Varmflugsugn med pyrolys☐ Vinkyl 30cm,☐ Genomgående Miele Vitvaror i rostfritt utseende,☐ Genomgående integrerade Miele vitvaror,**För lägenheter med köksö:**☒ Induktionshäll med inbyggd AEG downforce fläkt 72cm☐ Genomgående Miele vitvaror rostfritt utseende (Induktionshäll 72cm med AEG downforce fläkt)☐ Genomgående integrerade vitvaror (Induktionshäll 72 cm med AEG downforce fläkt,**LUCKA FOCUS**☒ Valfri NCS ur HTH:s sortiment**HANDTAG**☒ Valfritt handtag ur HTH:s sortiment**BÄNKSIVA & STÄNKS KYDD**☒ Valfri kulör ur HTH:s laminatsortiment**DISKHO**☒ Valfri rostfri underlimmad ho ur HTH:s sortiment**KÖKSBLANDARE, DAMIXA SILHOUET**☒ Krom☐ Svart☐ Vit

HTH Ritningsnr:

LIFO 1694

Designlinje: Trend

BADRUM 1

Leverantör: INR / Huskvarna Plattsättning

KAKEL*

Väggar

- ☒ Everstone 60x60cm Grey
- ☐ Everstone 60x60cm Antracite
- ☐ Everstone 60x60cm Cream
- ☐ SP 30x60cm Vitt Matt

KLINKER*

Golv

- ☒ Everstone 60x60cm Grey (15x15cm)
- ☐ Everstone 60x60cm Antracite (15x15cm i fallet)
- ☐ Everstone 60x60cm Cream (15x15cm i fallet)

UTFÖRANDE BADRUM 2

- ☒ Enligt badrum 1.

UTFÖRANDE WC

- ☒ WC: Enligt BadrumTrend
- ☒ Handfat med belyst spegel INR Scene

UTFÖRANDE TVÄTTSTUGA

- ☒ Kakel och klinker enligt badrum trend.

BELYSNING I TAK (spotlights)

Innefattar spotlight med dimmer i badrum och eventuell tvättstuga.

- ☒ Ja, badrum
- ☒ Ja, WC

KOMMOD

- ☒ Viskan Grip Premium White inkl. tvättställ i stenkomposit.
- ☐ Viskan Grip Still Grey inkl. tvättställ i stenkomposit.
- ☐ Valfri NCS på kommod
- NCS-

Storlek

- ☒ 60cm bred
- ☐ 80 cm bred inkl. eluttag i kommod (om möjligt för planlösning) Ingår spegellösning tillhörande kommod. Se spegel. **

Handtag

- ☒ Grepplist vit
- ☐ Grepplist grå
- ☐ Grepplist svart


SPEGEL

- ☐ Loox, rund spegel 70cm inkl. belysning
- ☐ Scene, spegel 60 cm med ställbar belysning
- ☒ Stage, spegelskåp 60cm med belysning, färg = kommodfärg
- ☐ Scene, spegel 80 cm med ställbar belysning
**Ingår i val av 80-kommod.
- ☐ Loox, rund spegel 90cm inkl. belysning
**Ingår i val av 80-kommod.

DUSCHFÖRVARING

- ☒ INR PILE hörnförvaring
(minskar dörrbredd med 10 cm)

* Färg på fog följer i möjligaste mån plattans färg.

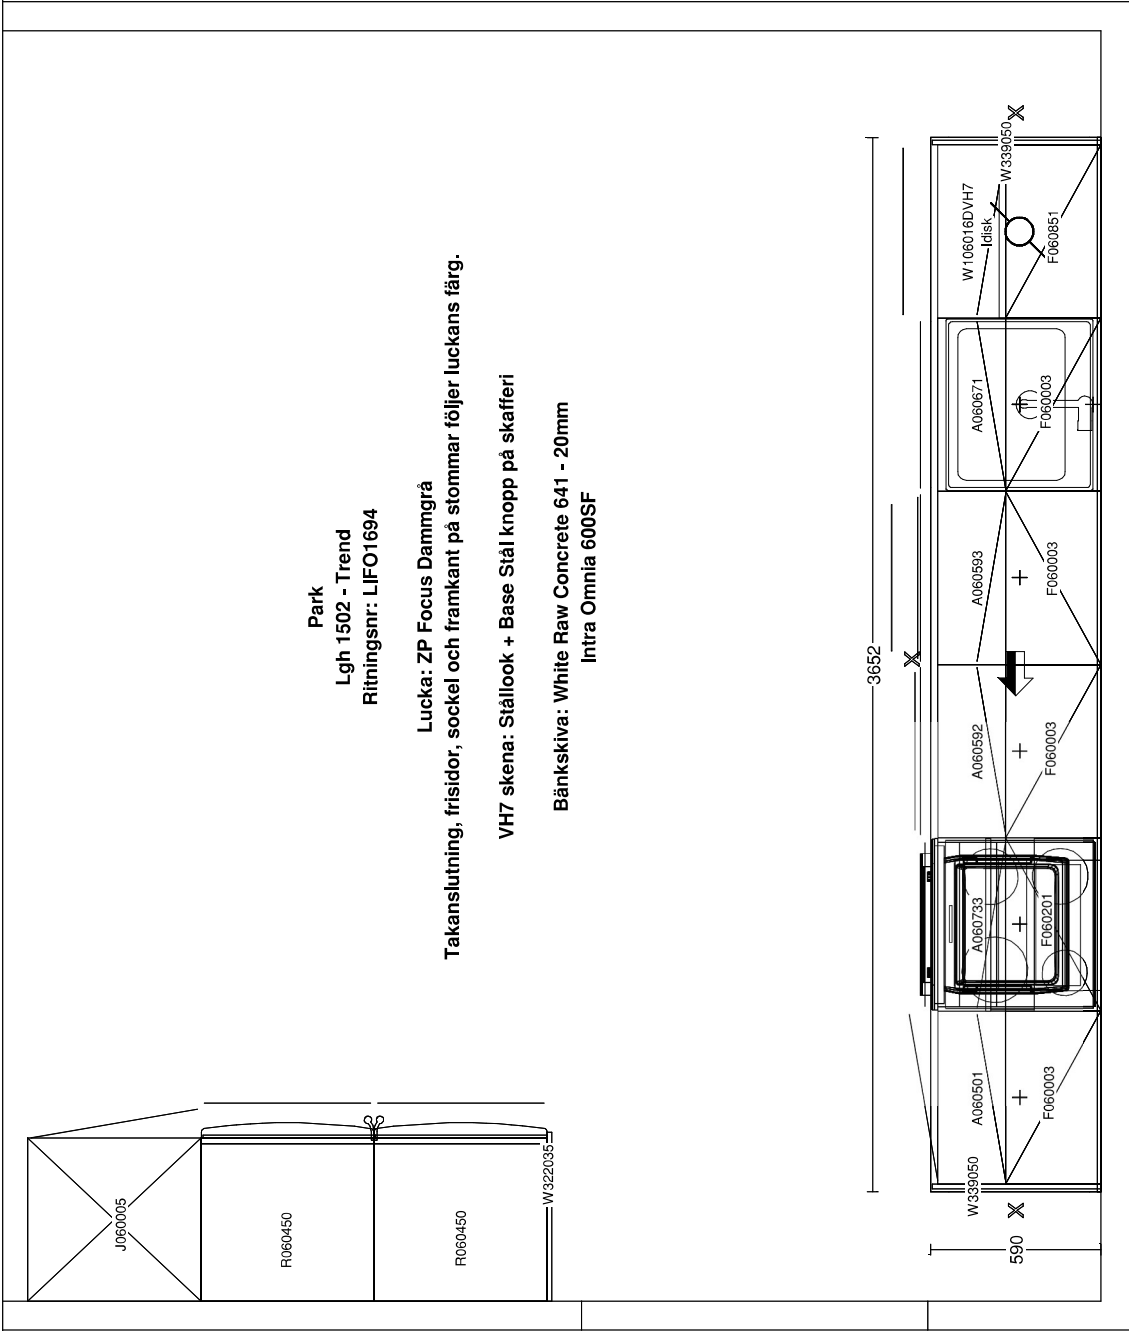

Park
Lgh 1502 - Trend
Ritningsnr: LIFO1694

Lucka: ZP Focus Dammgrå
Takanslutning, frisor, sockel och framkant på stommar följer luckans färg.

VH7 skena: Stållook + Base Stål knapp på skafferi

Bänkskiva: White Raw Concrete 641 - 20mm
Intra Omnia 600SF



Kund/Leveransadress:
Gärhovs Bygg AB
Ödestuguvägen 42,
567 32 Vaggeryd


Gärhovs Bygg / Park
Lgh 1502 & Lgh 1502
55318 Jönköping


Bulkr:
HTH K&K i Jönköping AB
Batterigatan 20
A6-området
553 05 JÖNKÖPING
Säljer: Anna Schmidt

Info:
Modell:
Offertnr:
Reviderad:
Upprättad:
Skala:
Lev. vecka/år: 0 2022

Focus Vit (ny vit)
LIFO1694 , Ritningsnr: 1
2022-12-08, Revisionsnr: 2
2022-12-08
1:17 (Dimens. exkl. fronter)
Ordernr:
(C) Copyright HTH Köksforum

Ritningen er enbart en illustration
och inte en orderbekräftelse

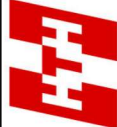

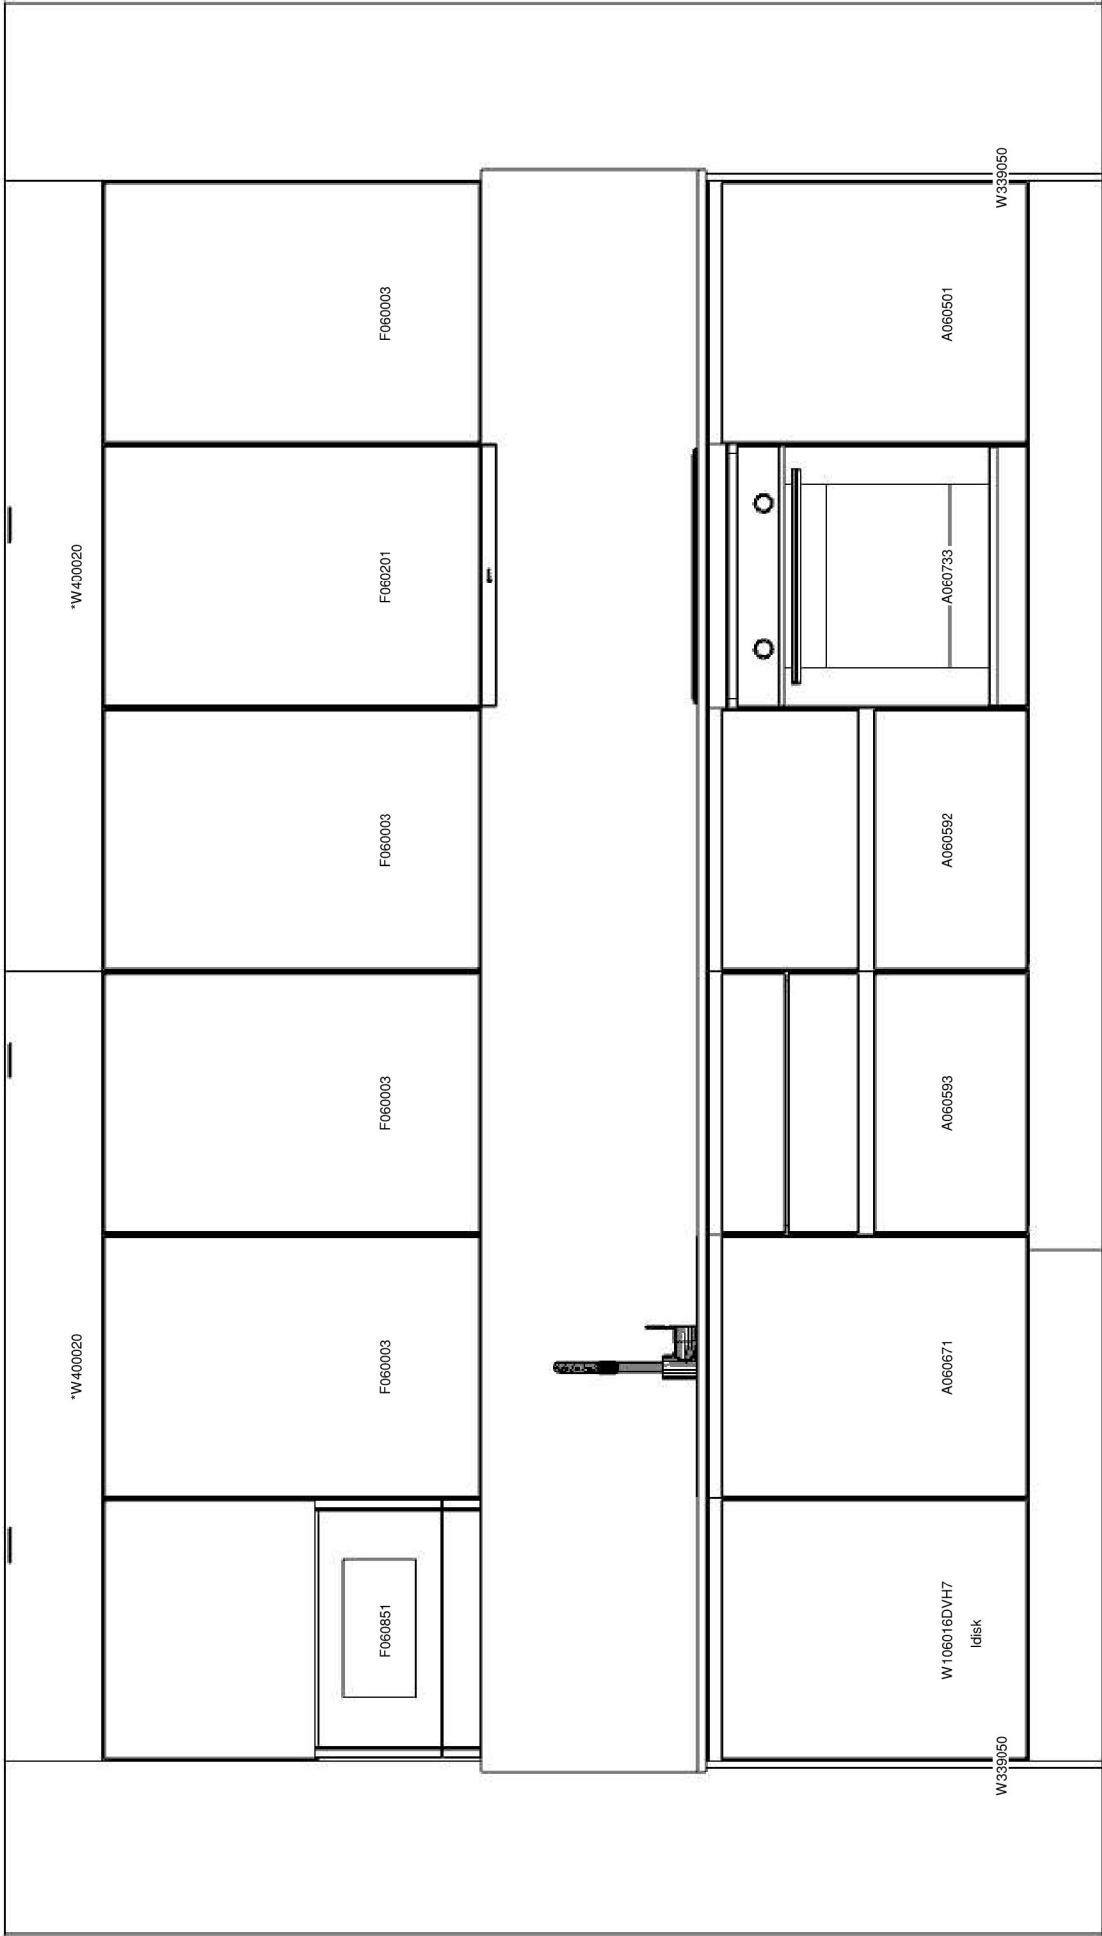

600

Kund/Leveransadress:

Gärshovs Bygg AB
Ödestuguvägen 42,
567 32 Vaggeryd

Gärshovs Bygg / Park
Igh 1502 & Igh 1502
55318 Jönköping

Bulik:


HTH K&K i Jönköping AB
Balterigatan 20
A6-området
553 05 JÖNKÖPING
Säljer: Anna Schmidt

Info:

Modell: Focus Vti (ny vti)
Offertnr: LFO1694 - Ritningsnr: 1
Reviderad: 2022-12-08, Revisionsnr: 2
Upprättad: 2022-12-08
Skala: Anpassad skala (Dimens. er exkl. fronter)
Lev. vecka/år: 0 2022
Ritningen er enbart en illustration
och inte en orderbekräftelse
Ordernr: (C) Copyright HTH Köksforum



www.hth.se

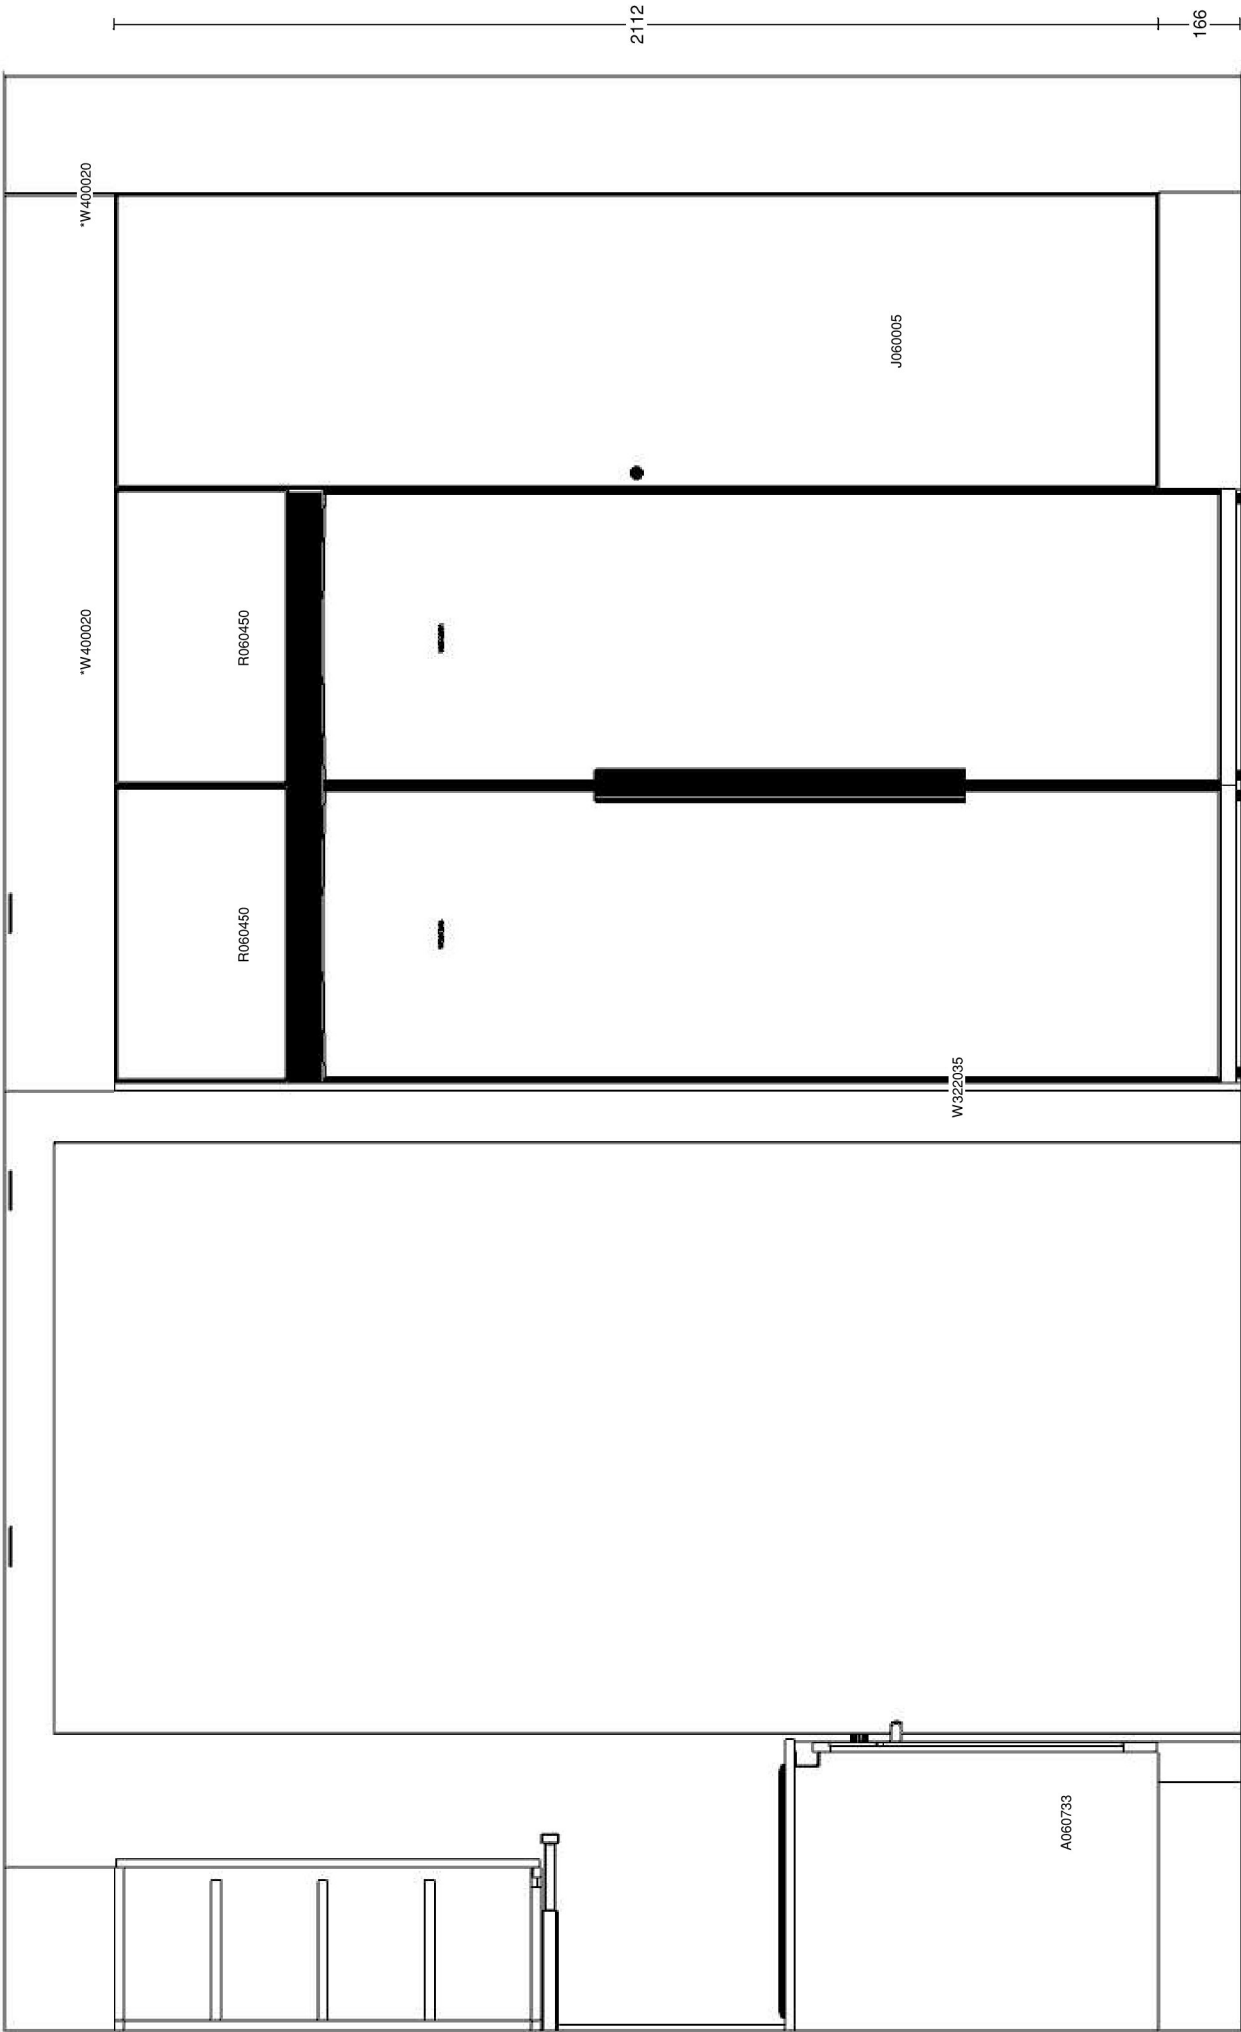

Kund/Leveransadress:	Gärehovs Bygg AB Ödestuguvägen 42, 567 32 Vaggeryd Gärehovs Bygg / Park Igh 1502 & Igh 1502 55318 Jönköping
Butik:	HTH K&K i Jönköping AB Balterigatan 20 A6-området 553 05 JÖNKÖPING Säljer: Anna Schmidt
Info:	Modell: Focus V7i (ny v7i) LIFO1694 - Ritningsnr: 1 2022-12-08, Revisionsnr: 2 2022-12-08 Anpassad skala (Dimens. er exkl. fronter) Ordernr: (C) Copyright HTH Köksforum Ritningen er enbart en illustration och inte en orderbekräftelse



Kund/Leveransadress:

Gärhovs Bygg AB
Ödestuguvägen 42,
567 32 Vaggeryd

Gärhovs Bygg / Park
Igh 1502 & Igh 1502
55318 Jönköping

Bulik:

HTH K&K i Jönköping AB
Batterigatan 20
A6-området
553 05 JÖNKÖPING
Säljer: Anna Schmidt

Info:

Modell:

Offertnr:

Reviderad:

Upprättad:

Skala:

Lev. vecka/år: 0 2022

Ritningen er enbart en illustration
och inte en orderbekräftelse

Focus Vti (ny vti)

LFO1694 - Ritningsnr: 1

2022-12-08, Revisionsnr: 2

2022-12-08

(Dimens er exkl. fronter)

Ordernr:

(C) Copyright HTH Köksforum



www.hth.se