



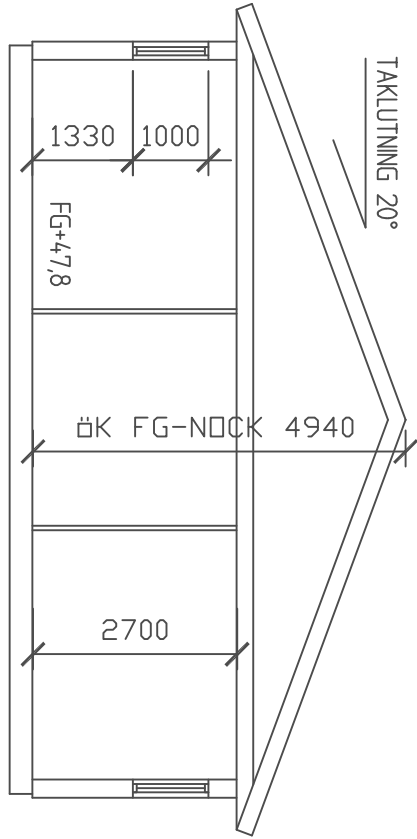


- FÖRKLARINGAR
- BEF. MARK
 - NY MARKLINJE
 - Tak, Betongtaktegel 2-kupig, färg: Tegelnöd
 - Träfasad, färg: S5040-Y80R

SEKTION A-A

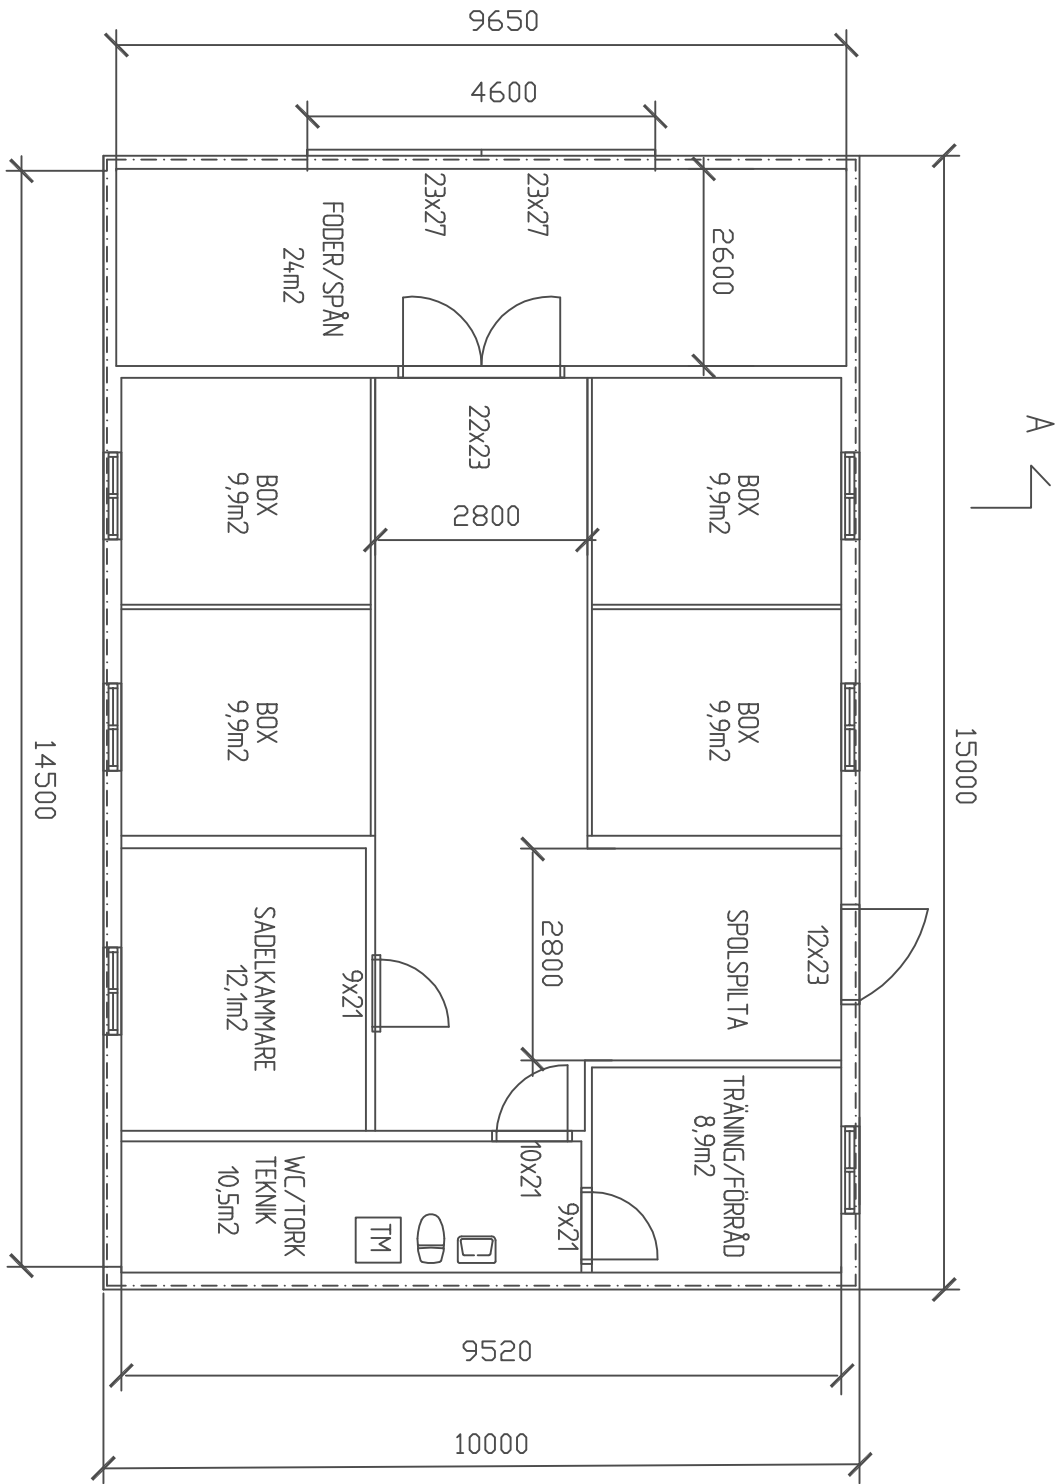

STALLBYGGNAD

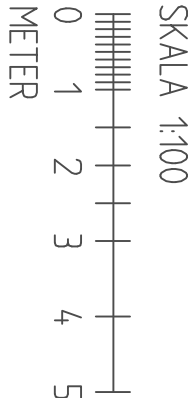

Revidering B 2017-04-03
Byte takmaterial

NYBYGGNAD STALL ANDERS SELSTRÖM HELENE PETSCHLER Åsättravägen 9 18697 Brottby 070-088 81 24		BYGGLÖVSRTNING		DATUM
Del av Kuntla 1:21, blivande Kuntla 1:58		ANSVARIG		Ove Morin
NYBYGGNAD STALL PLAN OCH SEKTION		SKALA		A3 1:100
UPPDRAG	RITAD/KONSTRUERAD AV	HANDLÄGGARE	NUMMER	
Anders Selström			1	
				BET
				B