

22 21.5 21

ÖSTER


20.5 20

19.50
niv markkontur


SÖDER

VÄST

Spis placeras minst 2dm från hörn.

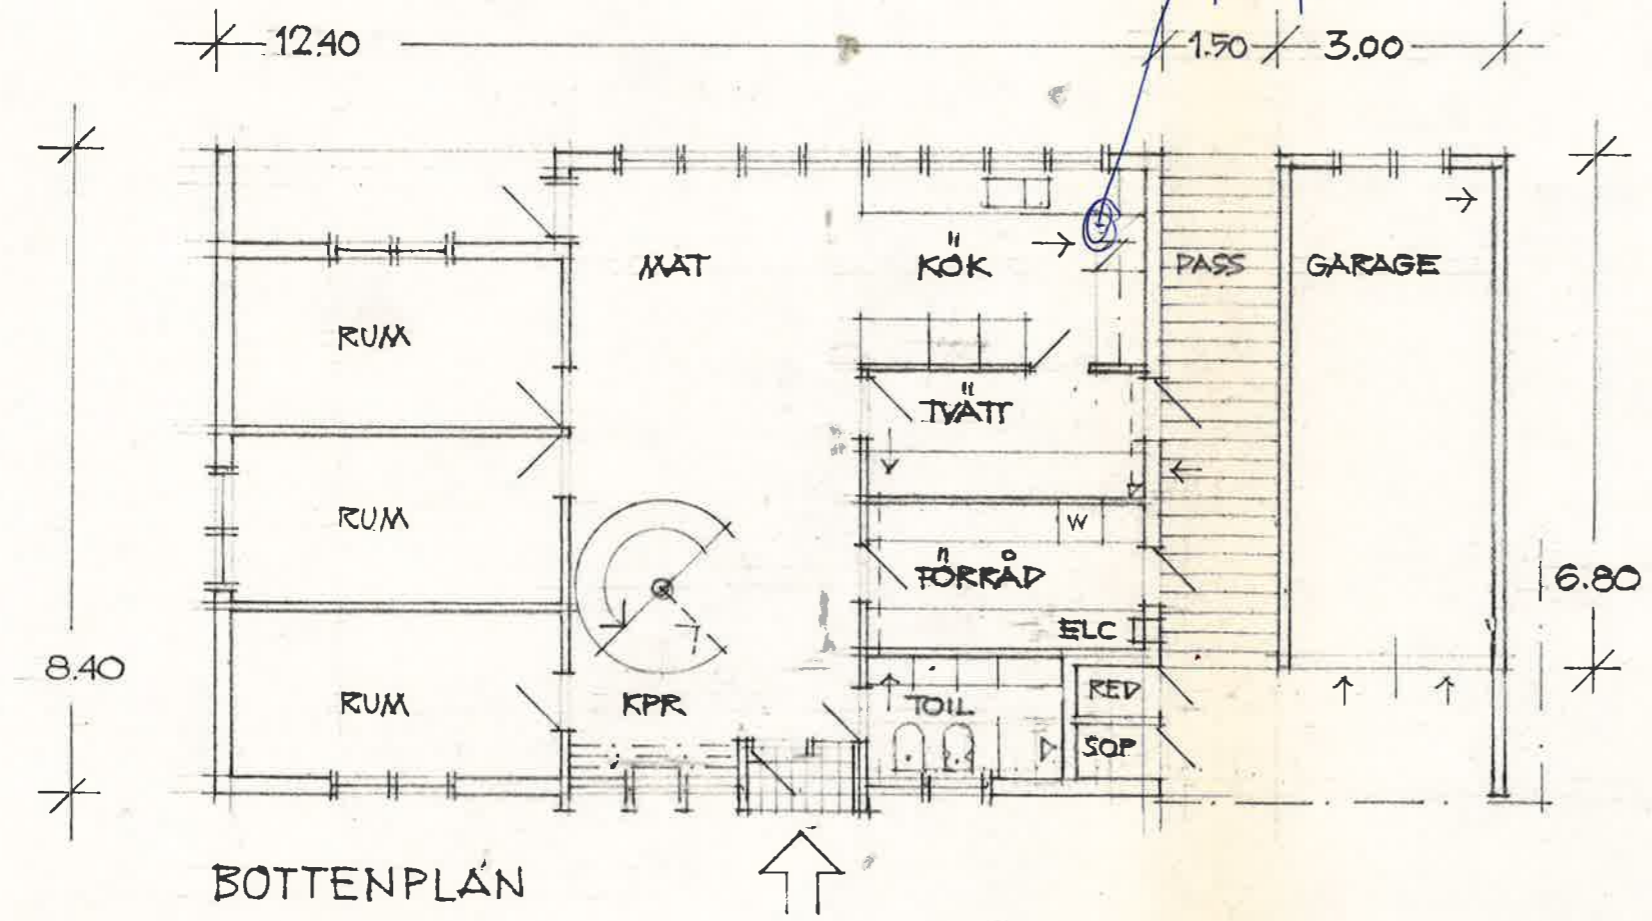

BOTTENPLAN

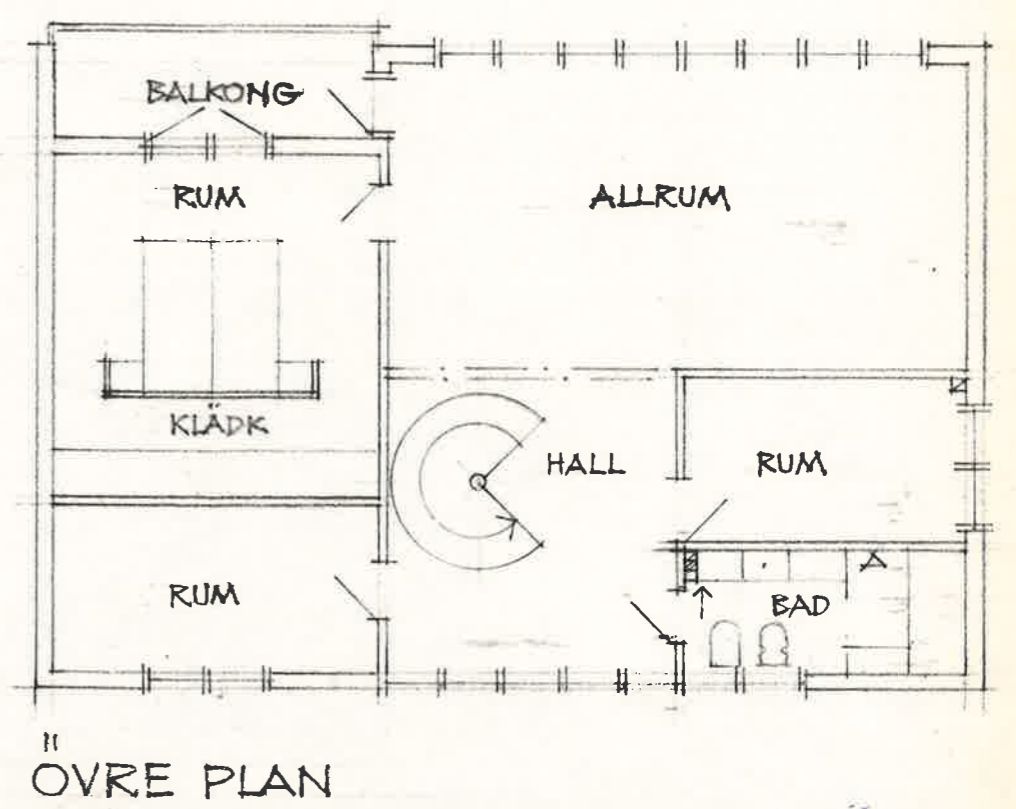



ÖVRE PLAN

Garageplanering och vedan
godkännes


Kungälv den 1977-05-27

HEA-Byggen AB

Anders Josef

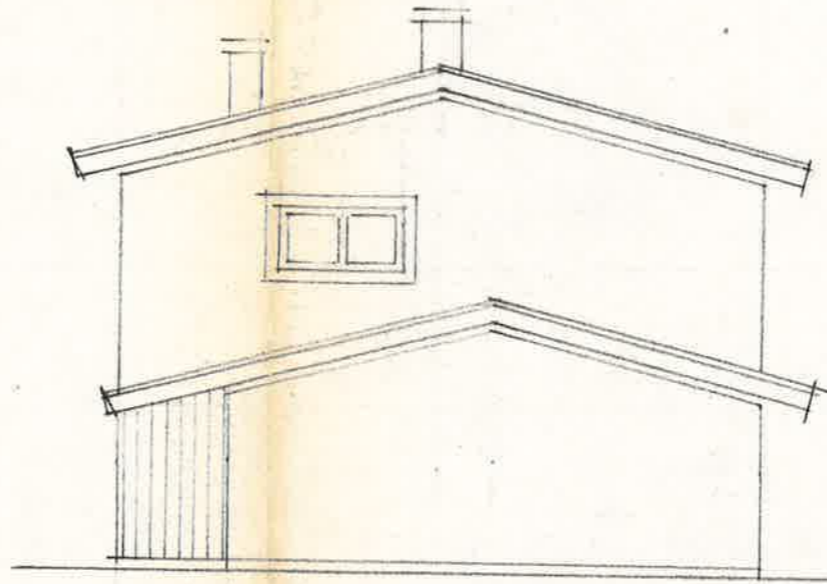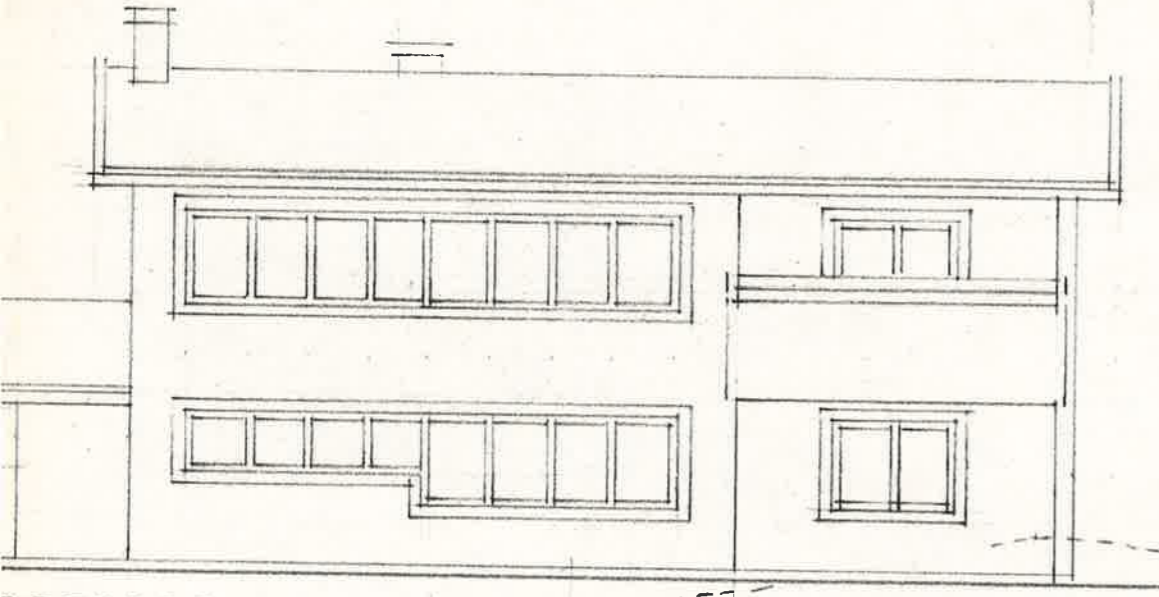


NORR

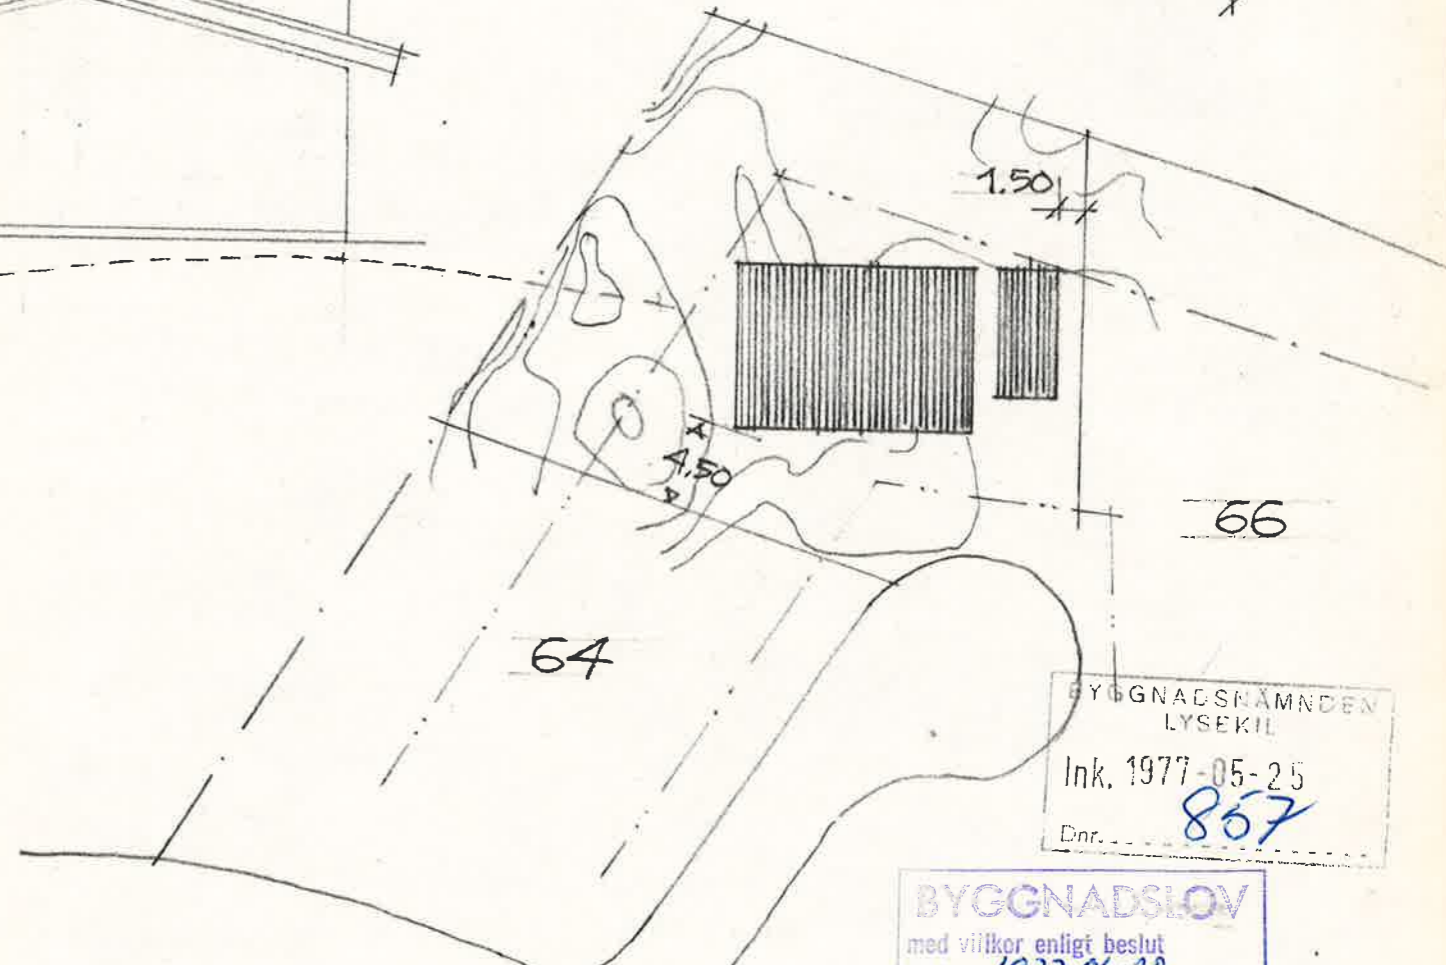


SITUATIONSPLAN
1:400

BYGGNADSNÄMNDEN
LYSEKIL
Ink. 1977-05-25
Dnr. 867

BYGGNADSLÖV
med villkor enligt beslut
beviljat 1977-06-22
av byggnadsnämnden S.
av stadsarkitekten
Betygar i tjänsten:
Anders Josef
LYSEKILS BYGGNADSNÄMND

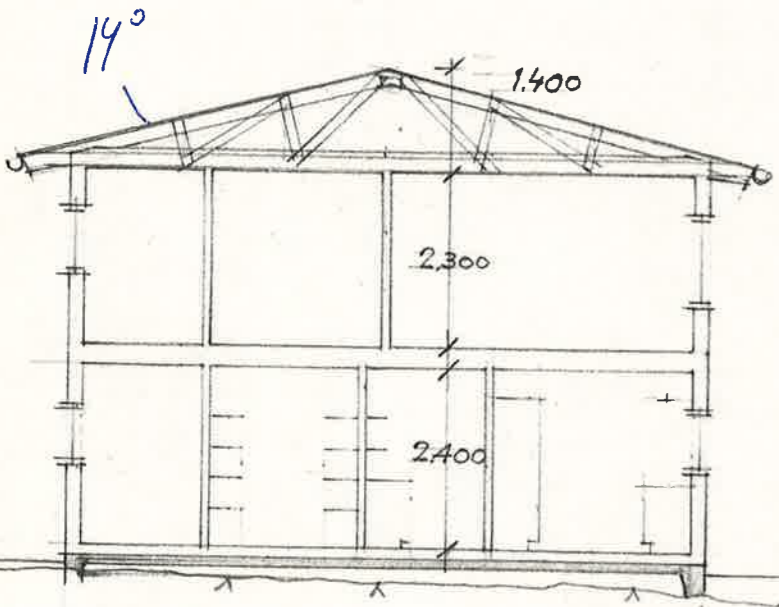

SEKTION

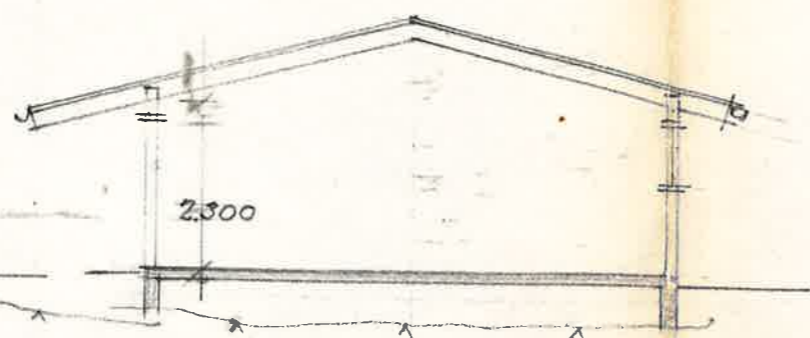

SEKTION GARAGE

REG	ANT	REGISTRERINGEN AVSER	SIGN	DATUM

YNGVE LUNDH
arkitektkontor ab
Box 46 431 21 Mölndal
Telefon 031/27 36 00, 87 35 70

TOMTPLATS 65 BACKA 3:2
SKAFTÖ reg. omr. LYSEKIL
VILLABYGGNAD FÖR
FAM. L. BERGQVIST
PLANER, SEKTION FASADER SKALA 1:100

RITAD
Leo
MÖLNDAL DEN
770511 *Yngve Lundh*

ARBETSNUMMER
3131

RITNINGNUMMER
A1